


SITUACE – VARIANTA 3
M 1:500

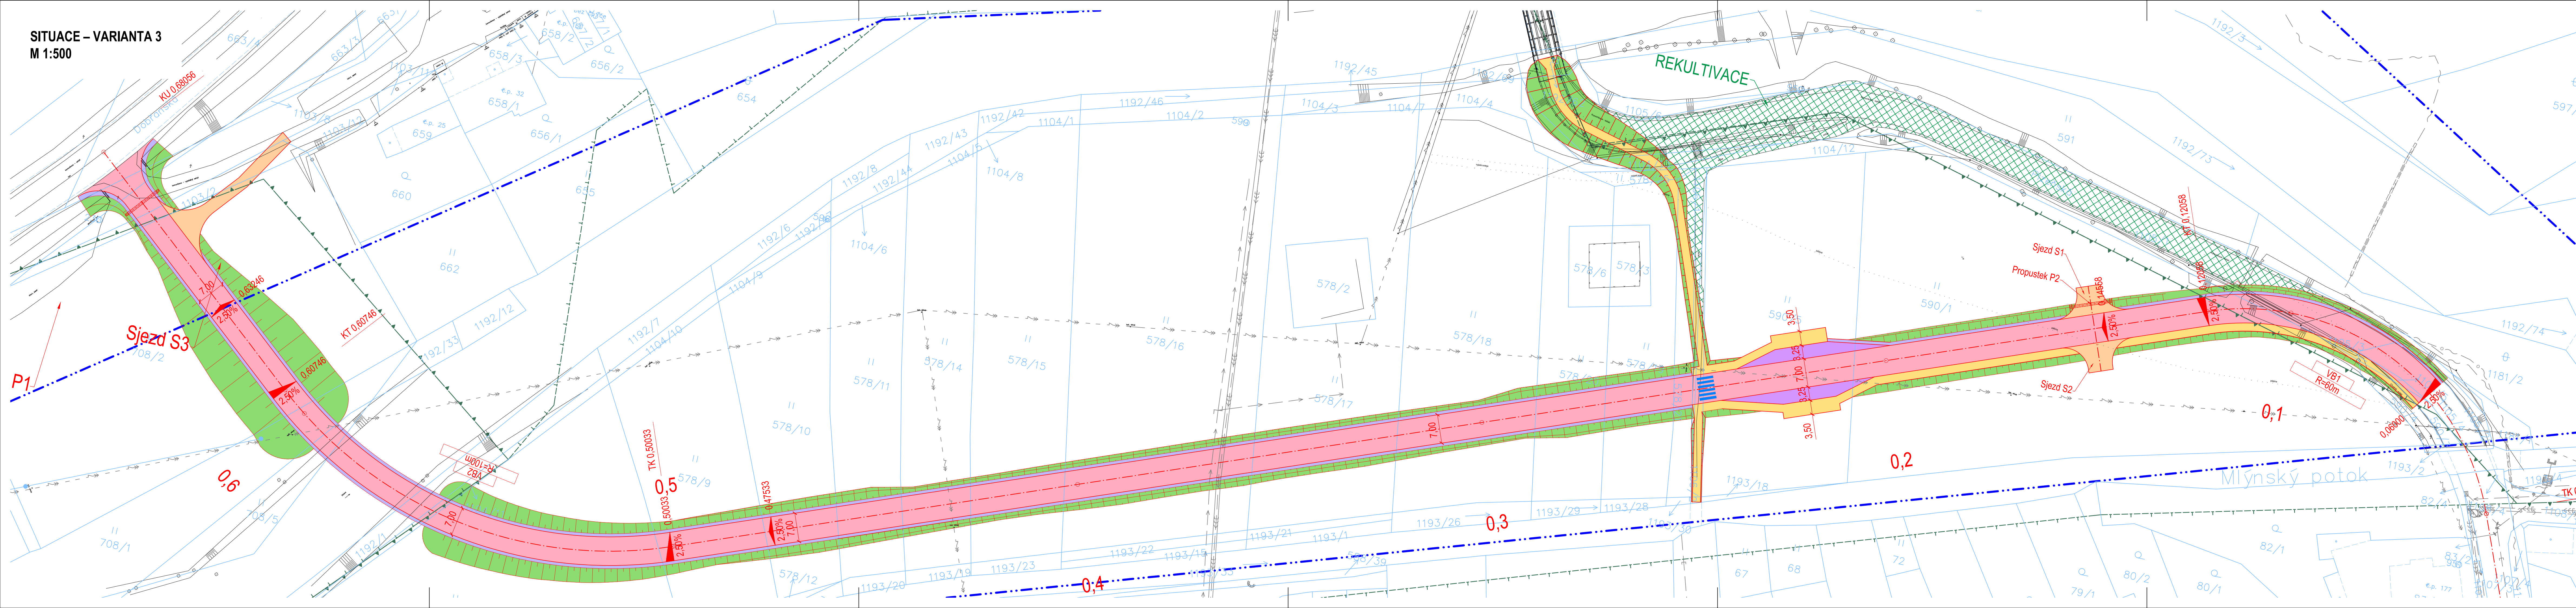

LEGENDA PLOCH:

- VOZOVKA
- BUS ZÁLIV
- CHODNÍK
- SJEZD
- NEZPEVNĚNÁ KRAJNICE
- ZELEŇ – OHUMUSOVÁNÍ
- REKULTIVACE

LEGENDA VÝZNAMNÝCH LOKALIT:

- LBC - FUNKČNÍ
- RBK - FUNKČNÍ
- ZÁPLAVOVÉ ÚZEMÍ AKTIVNÍ

LEGENDA STÁVAJÍCÍCH SÍTÍ:

- KANALIZACE JEDNOTNÁ
- KANALIZACE DEŠŤOVÁ
- KANALIZACE SPLAŠKOVÁ
- VODOVODNÍ POTRUBÍ
- SILOVÉ VEDENÍ NN (NADZEMNÍ)
- SILOVÉ VEDENÍ NN (PODZEMNÍ)
- SILOVÉ VEDENÍ VN (NADZEMNÍ)
- SDĚLOVACÍ VEDENÍ METALICKÉ (NADZEMNÍ)
- CETIN
- SDĚLOVACÍ VEDENÍ METALICKÉ (PODZEMNÍ)
- CETIN
- SDĚLOVACÍ VEDENÍ OPTICKÉ
- CETIN
- SDĚLOVACÍ VEDENÍ CHRÁŇNÍČKY
- PLYNOVODNÍ POTRUBÍ NTL (PODZEMNÍ)
- GASNET

VARIANTA 3

VYPRACOVAL		HJP	ZODP. PROJEKTANT	WORING s.r.o.	
Kolektiv		M. Pašková	Ing. Jiří Vavříčka	K Dráze 594/25, 326 00 Plzeň	
OBEC, KRAJ:		Stěnovice, Plzeňský kraj		ICO: 291 59 342	E-mail: info@woring.cz
OBJEDNATEL:		Obec Stěnovice		DIČ: CZ 291 59 342	Tel: +420 371 141 150
AKCE:		ŠTĚNOVICE, MOST 18025-1		STUPĚŇ PD	TST
OBSAH:				DATUM	11/2024
				ČÍSLO ZAKÁZKY	24W22013
				MĚŘÍTKO	1:500
SITUACE – VARIANTA 3		ČÍSLO PŘÍLOHY:		PÁŘE ČÍSLO:	
		B.4.1			