




PODÉLNÝ ŘEZ 1:100

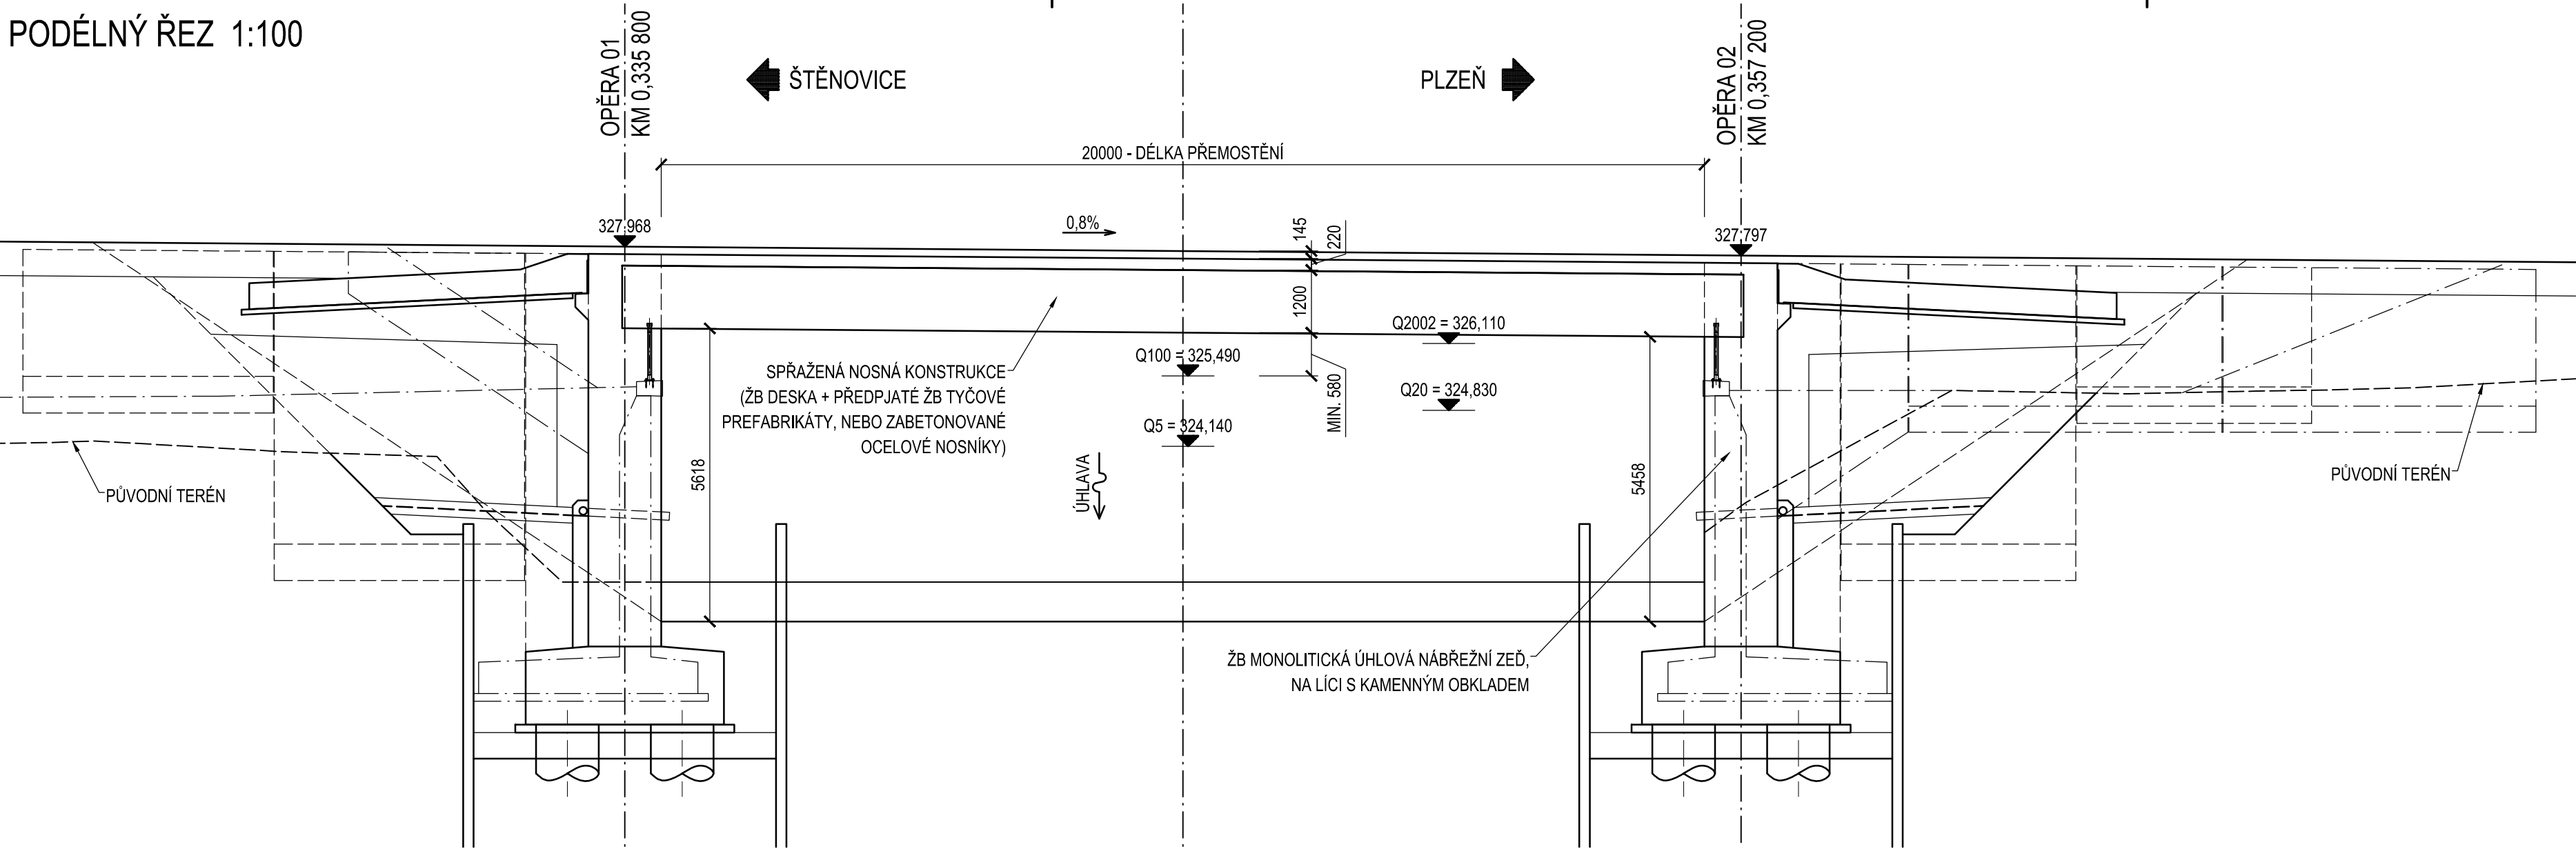

VZOROVÝ PŘÍČNÝ ŘEZ 1:50
OSOÚ OTVORU

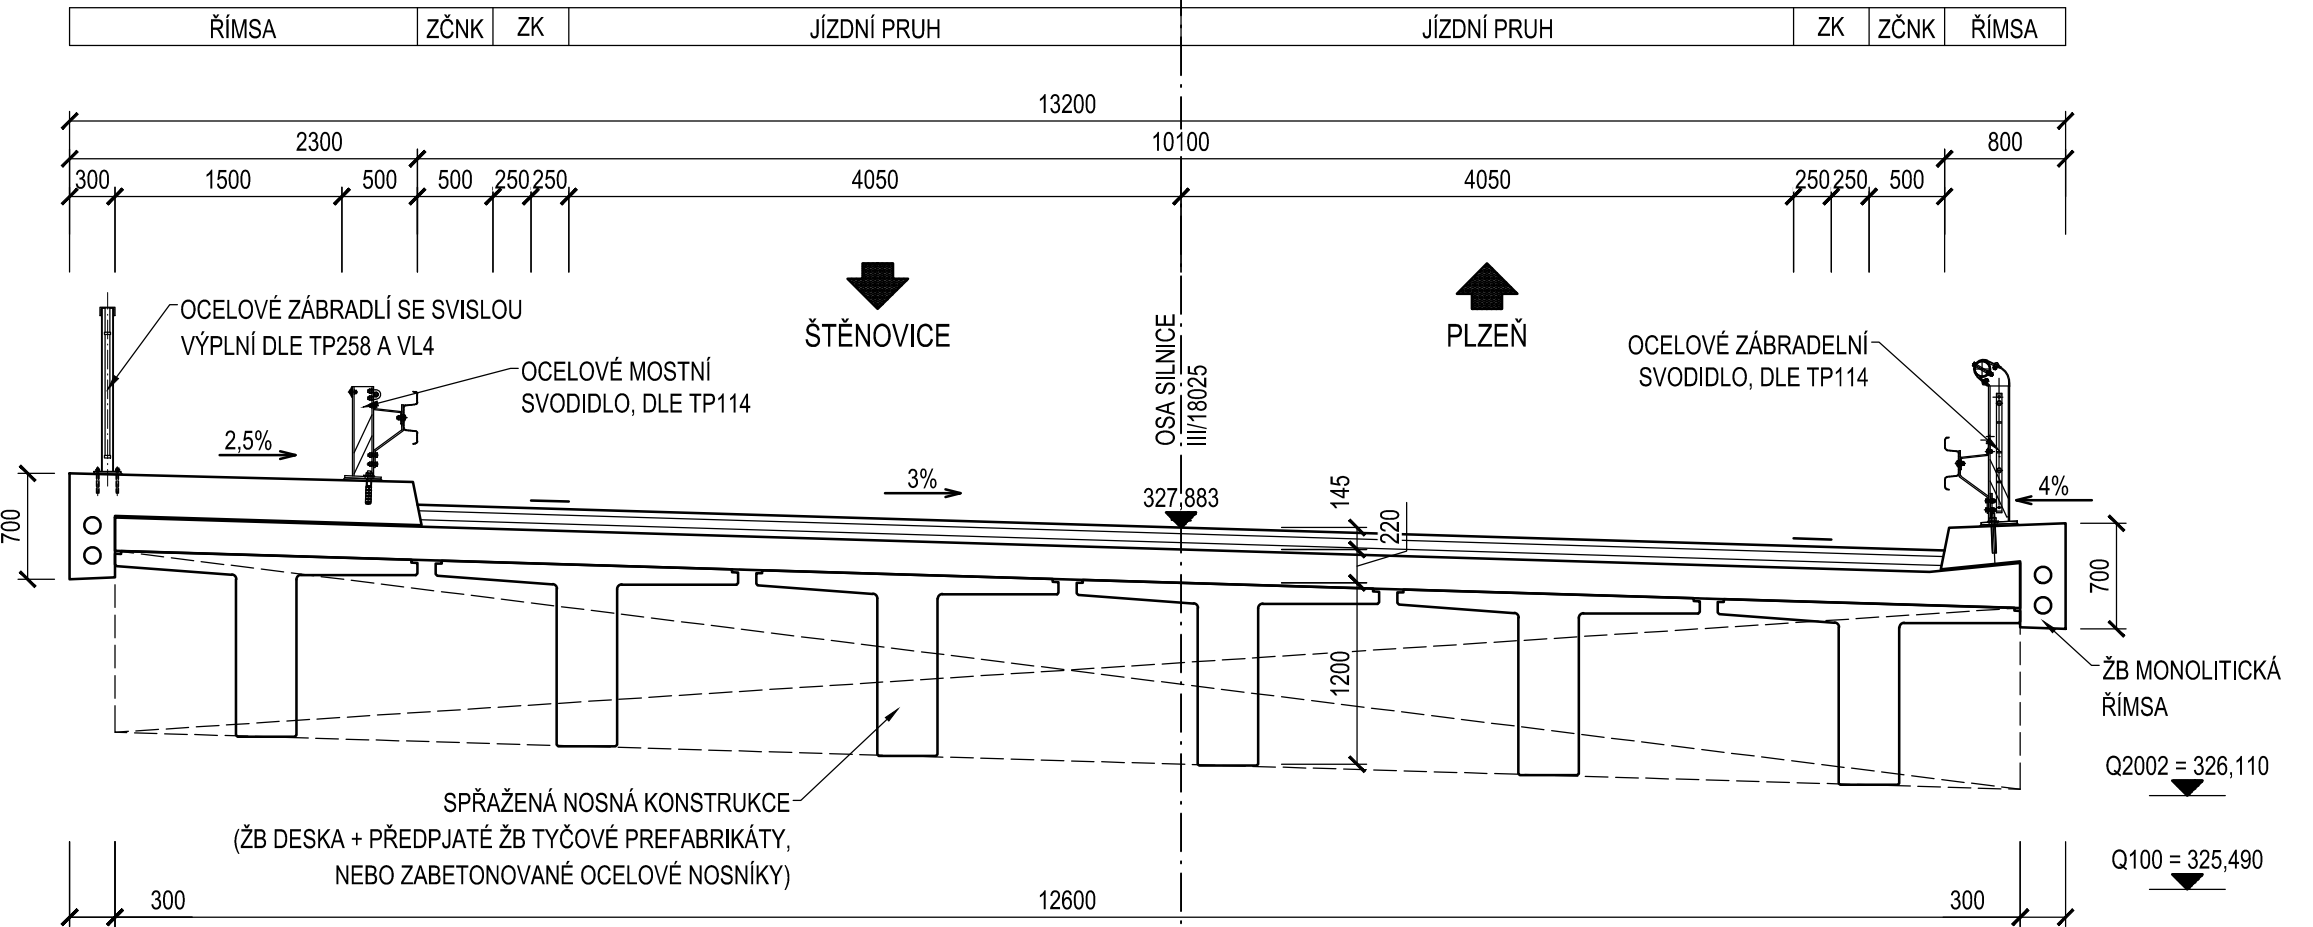

PŮDORYS 1:100

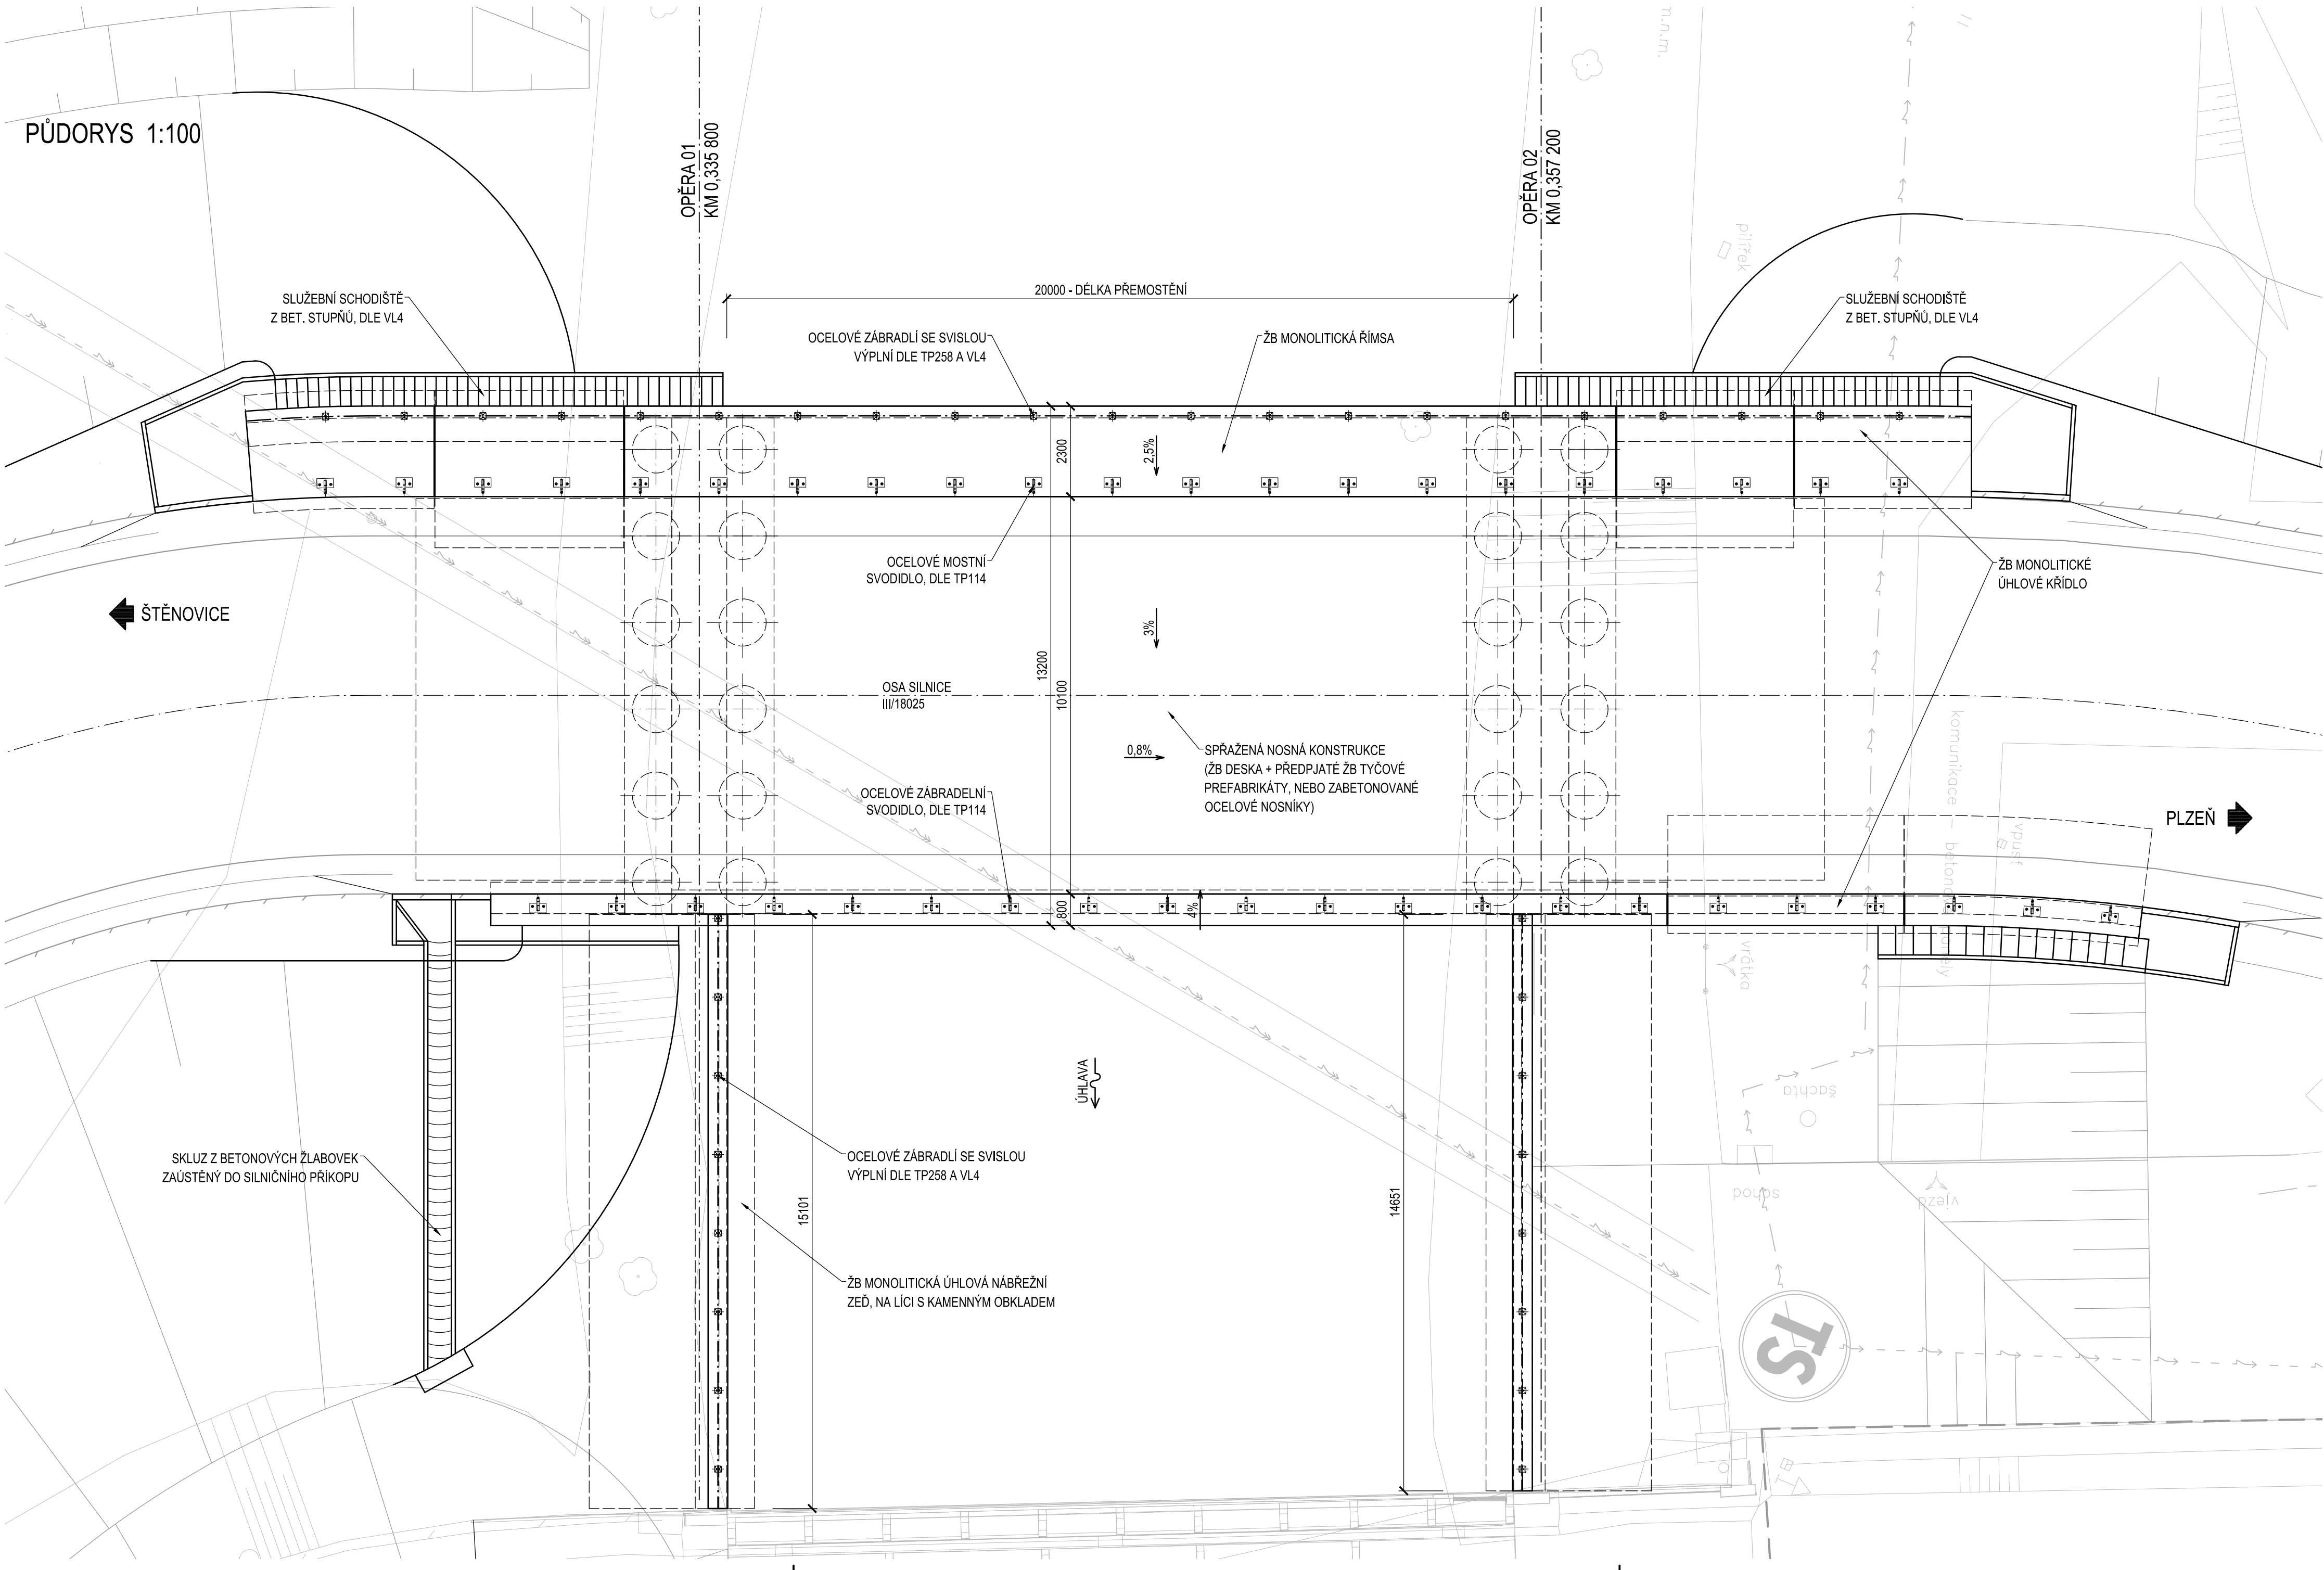

POZNÁMKY:
1. SVAHOVÉ KUŽELY BUDOU OPEVNĚNY DLAŽBOU Z LOMOVÉHO KAMENE DLE VL4. VÝŠKA OPEVNĚNÍ BUDE STANOVENA NA ZÁKLADĚ ÚROVNĚ NÁVRHOVÝCH HLADIN PO AKTUALIZACI POVODŇOVÉHO MODELU ŘEKY ÚHLAVY V SOULADU S ČSN 73 6201.

VARIANTA 2

VYPRACOVAL		HP	ZODP. PROJEKTANT	WORING s.r.o.	
Kolektiv		M. Pašková	O. Šertl	K Dráze 594/25, 326 00 Plzeň	
OBEČ, KRAJ:		Štěnovice, Plzeňský kraj	Číslo: 291 59 342	E-mail: info@woring.cz	
OBJEDNATEL:		Obec Štěnovice	DIČ: CZ 291 59 342	Tel: +420 371 141 150	
AKCE:				STUPEŇ PD	TST
ŠTĚNOVICE, MOST 18025-1				DATUM	11/2024
				ČÍSLO ZAKÁZKY	24W22013
				MĚŘITKO	NA VÝKRESU
OBSAH:				ČÍSLO PŘÍLOHY:	PŘÍLOHA ČÍSLO:
SO 201 - MOST PŘES ŘEKU ÚHLAVU				B.3.4	