


SITUACE – VARIANTA 3
M 1:500

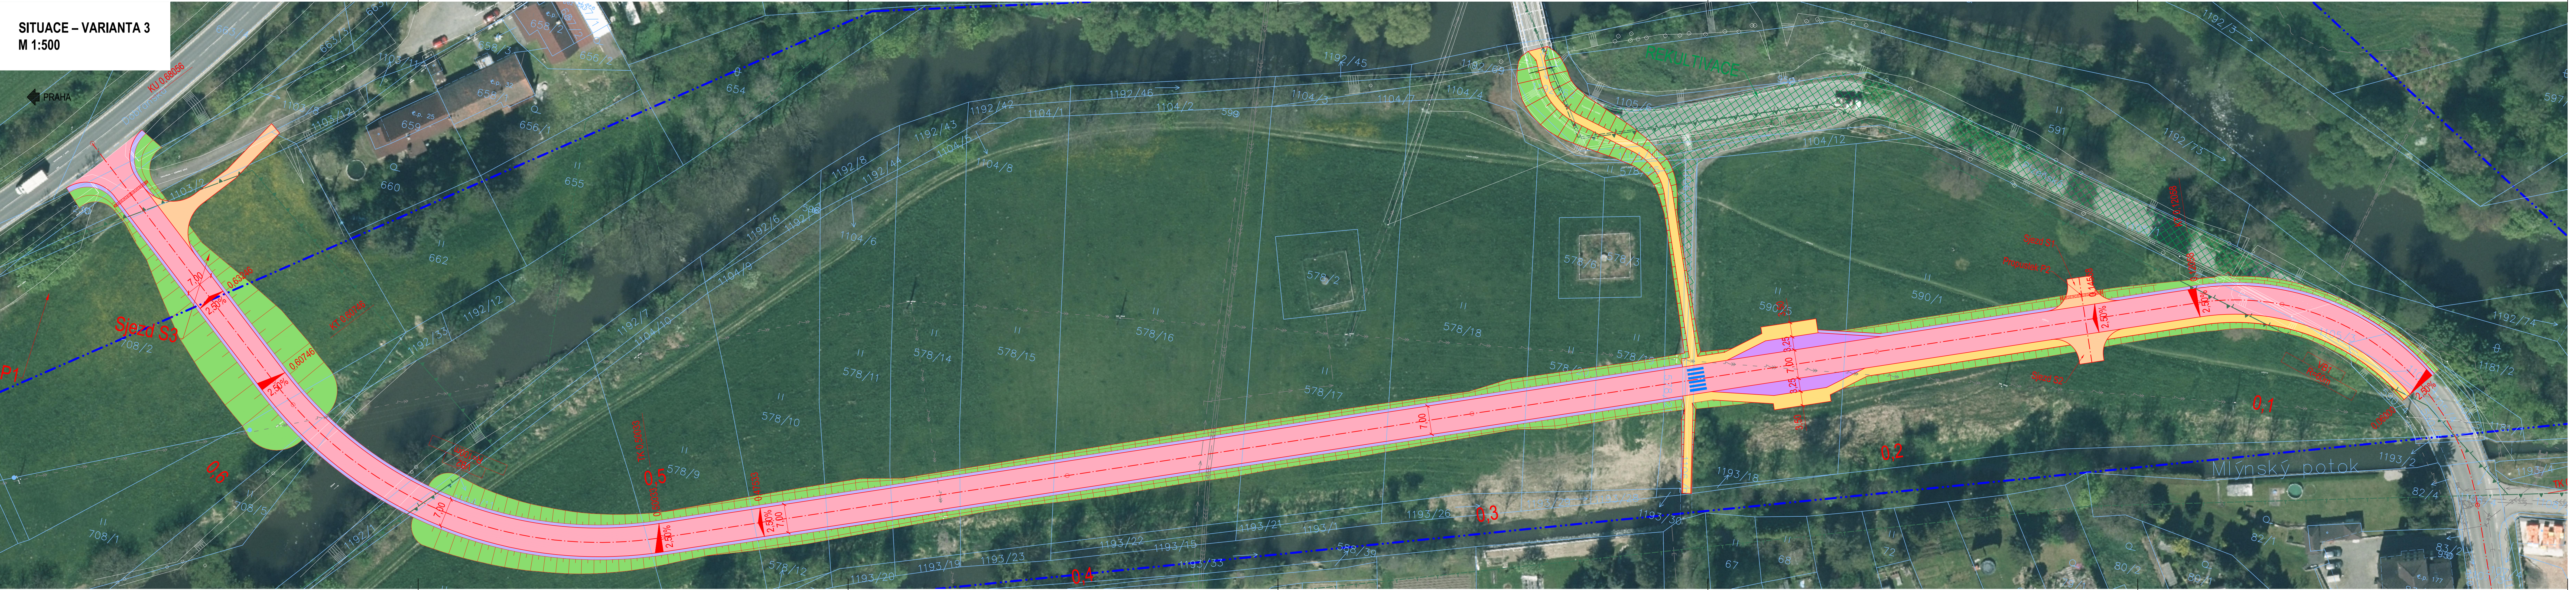

LEGENDA PLOCH:

- VOZOVKA
- BUS ZÁLIV
- CHODNÍK
- SJEZD
- NEZPEVNĚNÁ KRAJNICE
- ZELEN – OHUMUSOVÁNÍ
- REKULTIVACE

LEGENDA VÝZNAMNÝCH LOKALIT:

- LBC - FUNKČNÍ
- RBK - FUNKČNÍ
- ZÁPLAVOVÉ ÚZEMÍ AKTIVNÍ

LEGENDA STÁVAJÍCÍCH SÍTÍ:

- KANALIZACE JEDNOTNÁ
- KANALIZACE DEŠŤOVÁ
- KANALIZACE SPLAŠKOVÁ
- VODOVODNÍ POTRUBÍ
- SILOVÉ VEDENÍ NN (NADZEMNÍ)
- SILOVÉ VEDENÍ NN (PODZEMNÍ)
- SILOVÉ VEDENÍ VN (NADZEMNÍ)
- SĐELOVACÍ VEDENÍ METALICKÉ (NADZEMNÍ)
- SĐELOVACÍ VEDENÍ METALICKÉ (PODZEMNÍ)
- SĐELOVACÍ VEDENÍ OPTICKÉ
- SĐELOVACÍ VEDENÍ OPTICKÉ
- SĐELOVACÍ VEDENÍ CHRÁNICÍ
- PLYNOVODNÍ POTRUBÍ NTL (PODZEMNÍ)
- GASNET

VARIANTA 3

VYPRACOVAL		HIP	ZODP. PROJEKTANT	WORING s.r.o. K Dráze 594/25, 326 00 Plzeň IČO: 291 59 342 E-mail: info@woring.cz DÍČ. CZ 291 59 342 Tel: +420 371 141 150	
Kolektiv		M. Pašková	Ing. Jiří Vavříčka		
OBEC, KRAJ:		Stěnovice, Plzeňský kraj			
OBJEDNATEL:		Obec Stěnovice			
AKCE:				STUPEŇ PD	TST
ŠTĚNOVICE, MOST 18025-1				DATUM	11/2024
				ČÍSLO ZAKÁZKY	24W22013
				MÉRITKO	1:500
				ČÍSLO PŘÍLOHY:	PÁŘE ČÍSLO:
				OBSAH:	