




PŮDORYS 1NP ±0,000
M 1:50

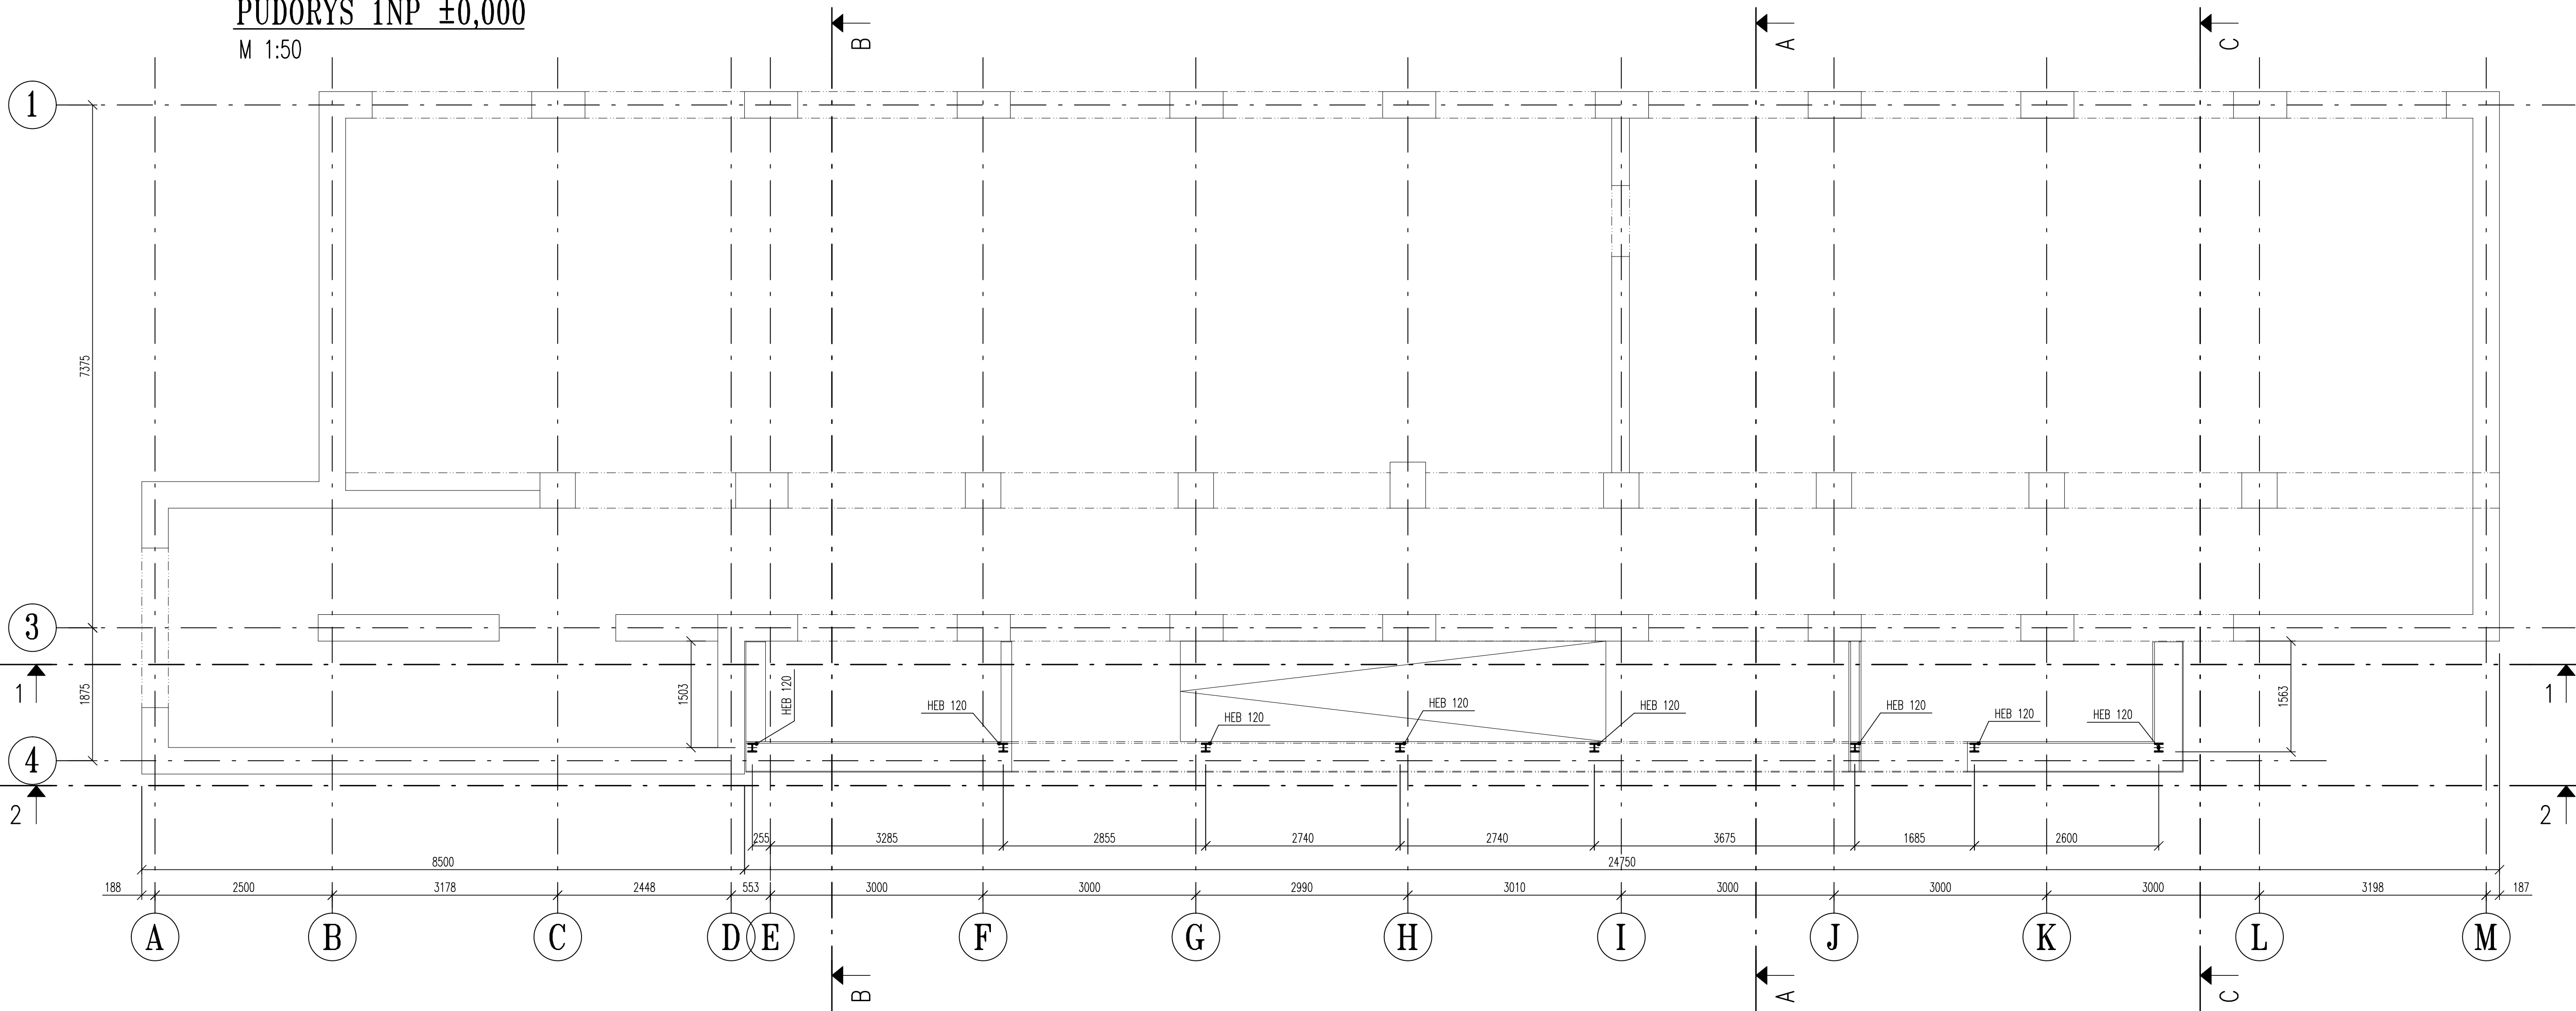

PŮDORYS STŘECHY (+3,010)
M 1:50

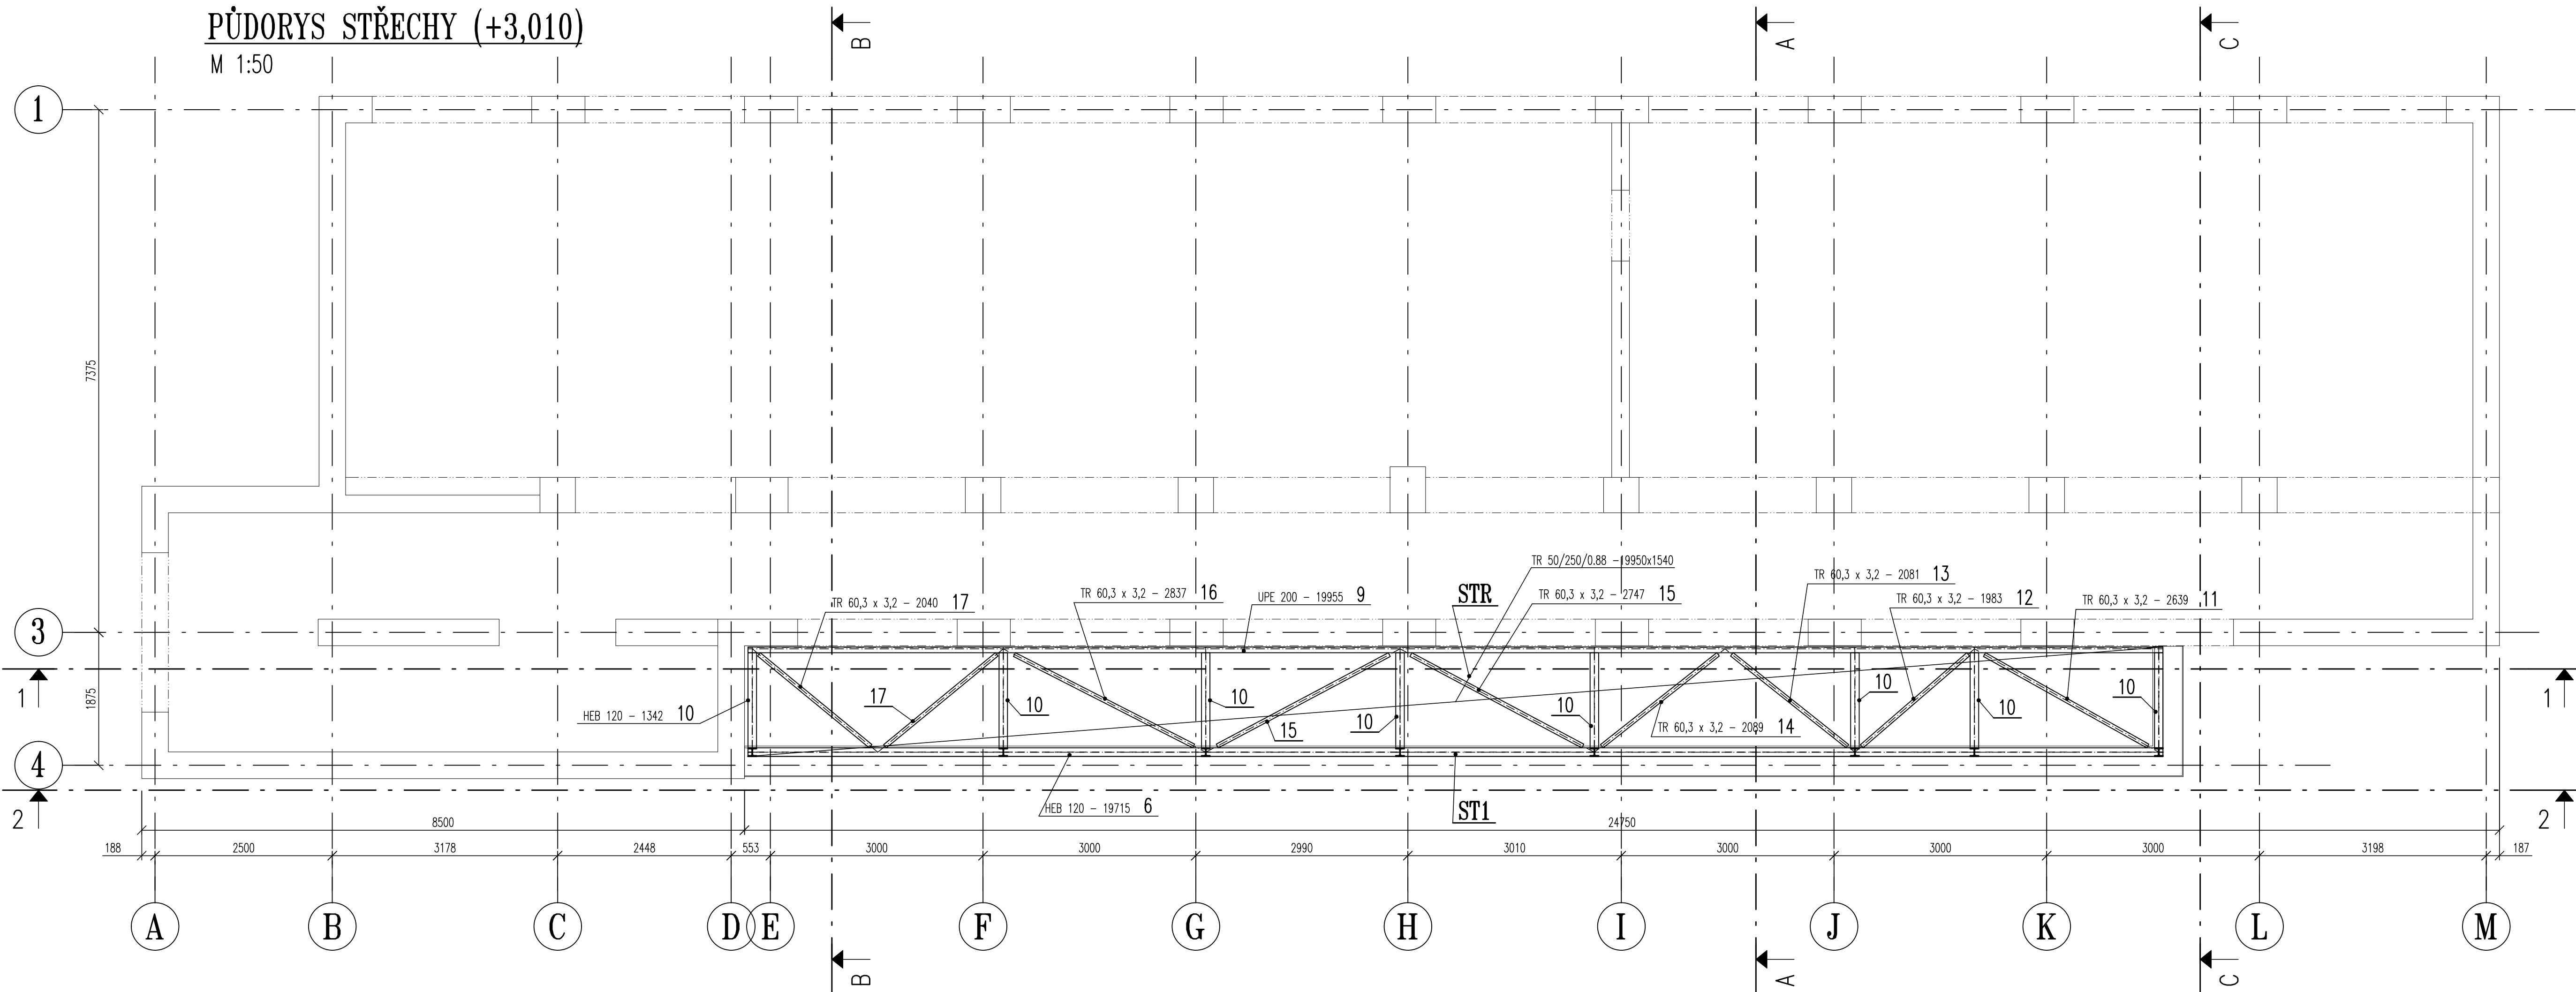

ŘEZ 1-1
M 1:50

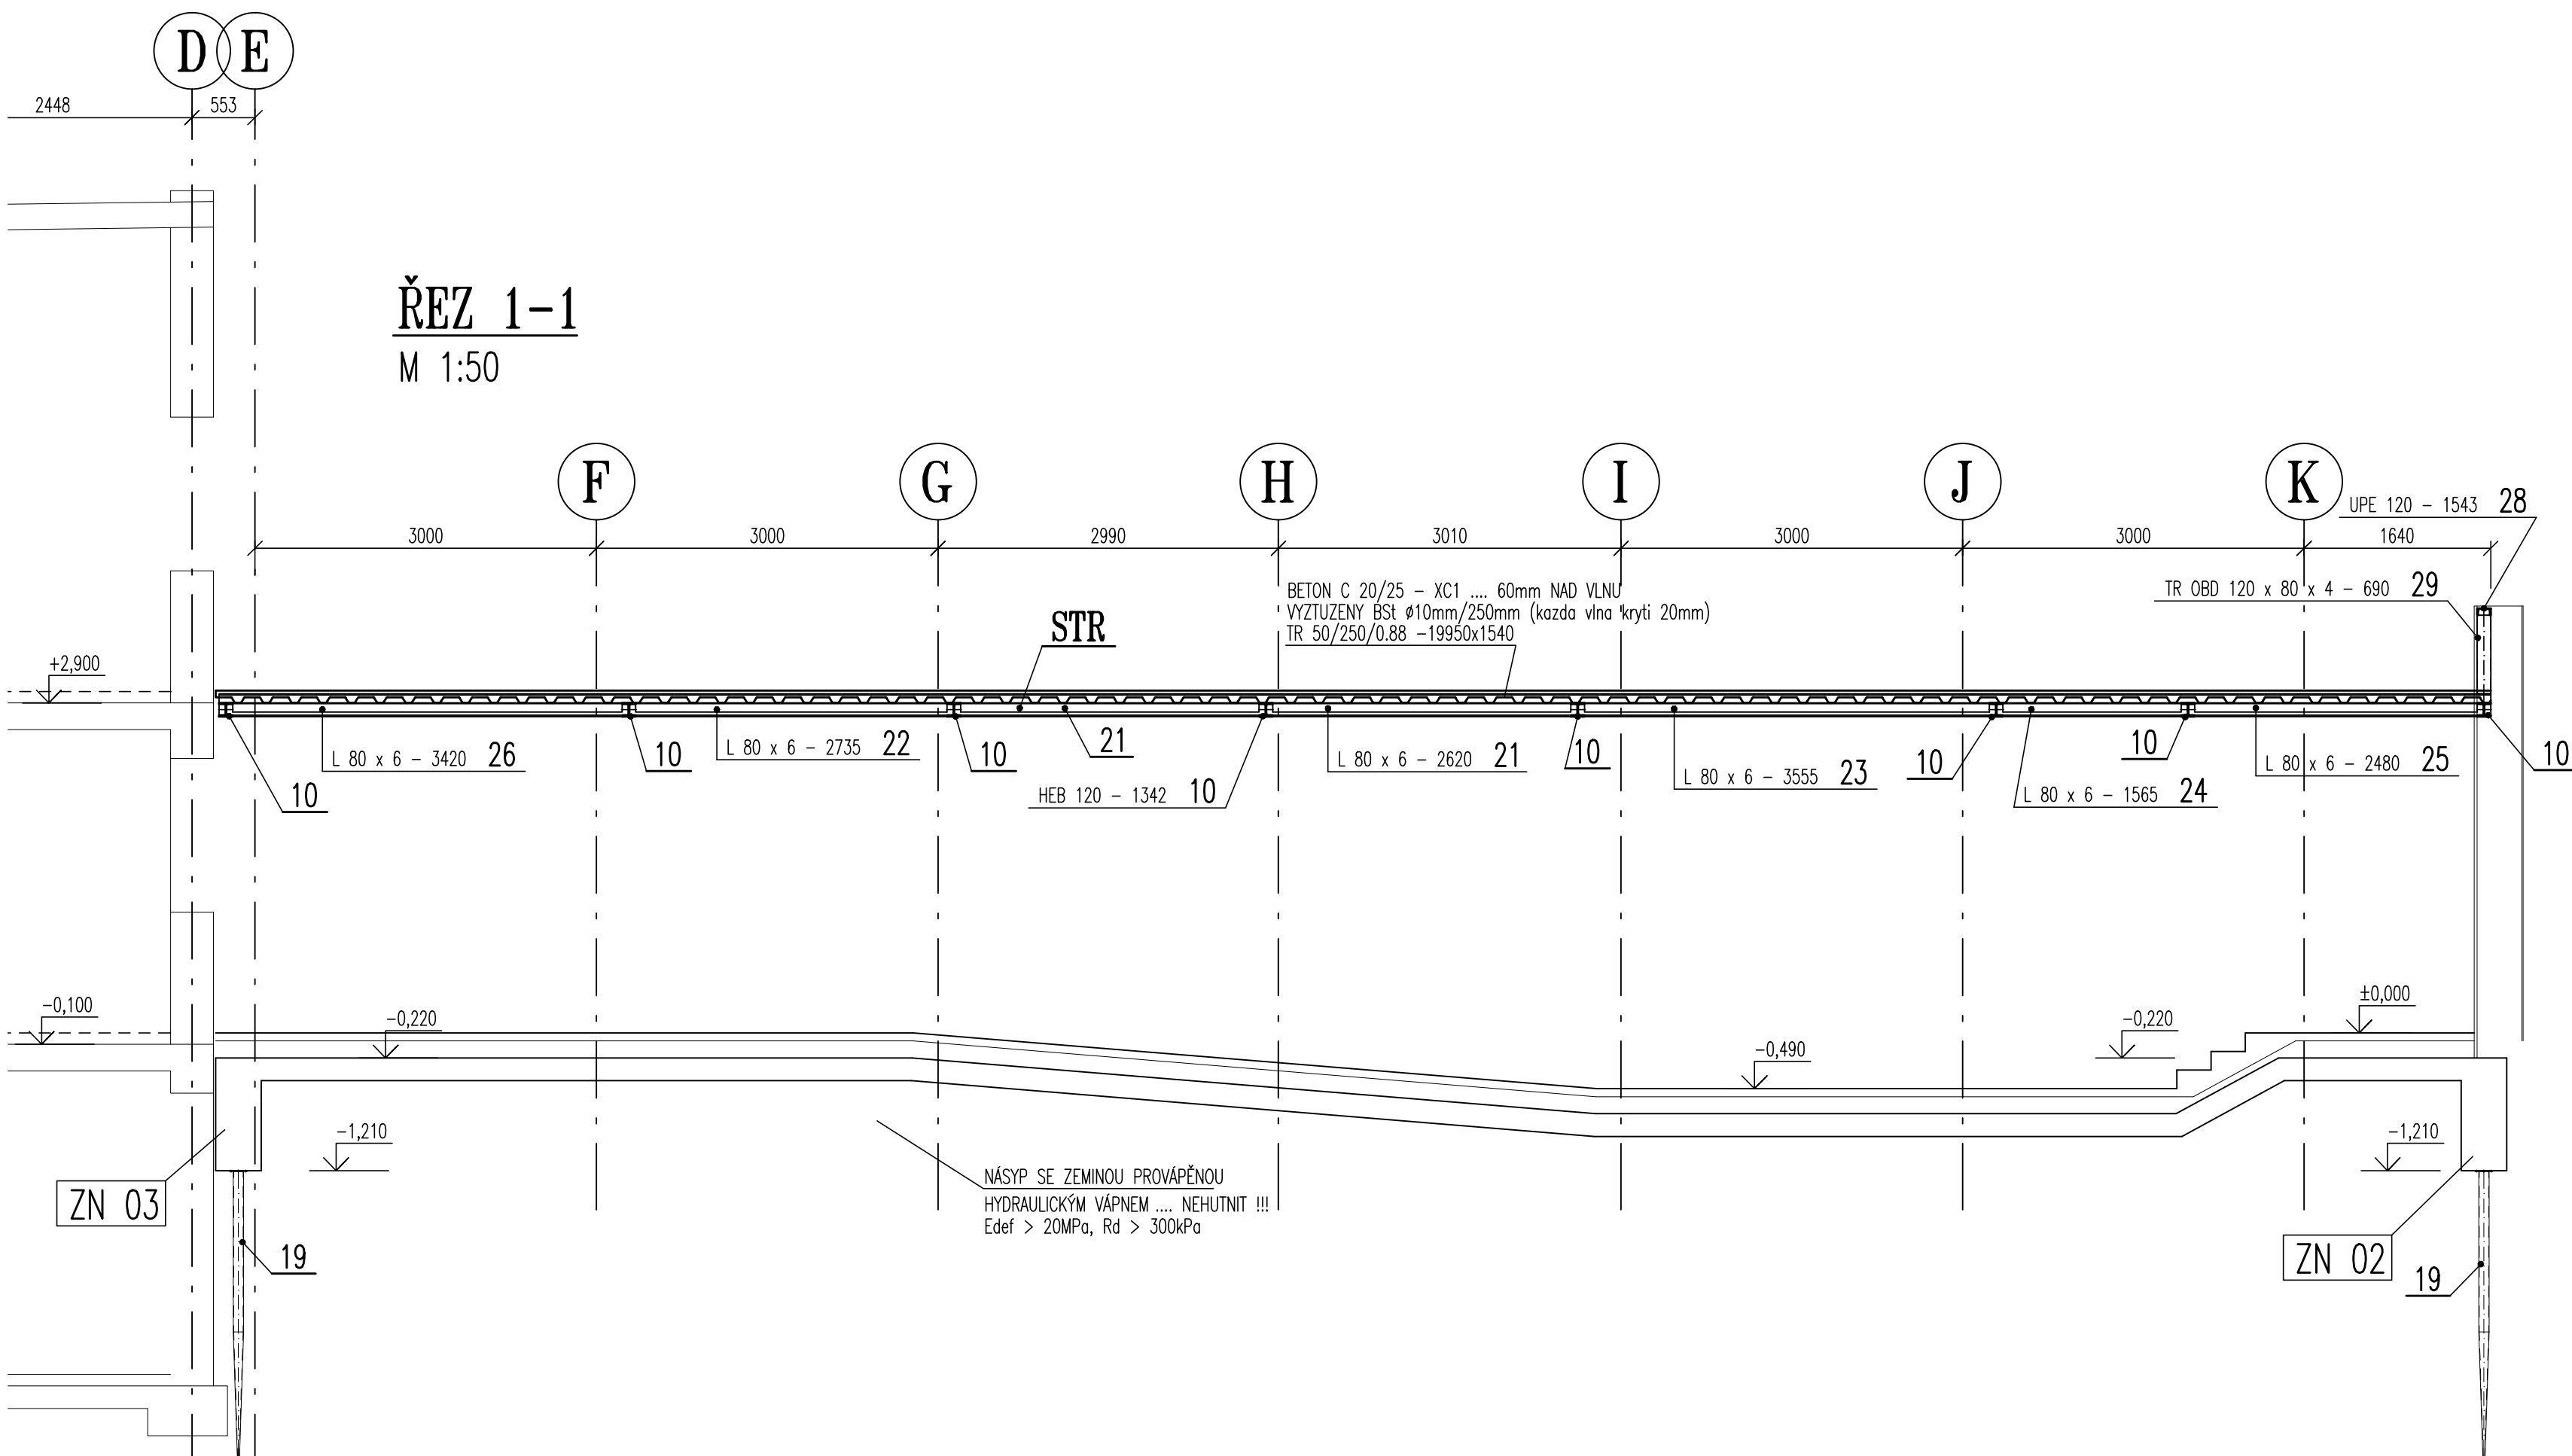

PŘEDPOKLÁDÁ SE SVAŘOVÁNÍ V OCHRANNÉ ATMOSFÉŘE - 135 (MAG)
- OCHRANNÝ PLYN: ISO 14175-M24 (FERROMAX 15)
- PŘÍDAVNÝ DRÁT: ISO 14341-A-G 42 4 M 351 (OK ARISTOROD 12,50)
121 (SAW)
- TAVILO: EN 760-S A AB 1 67 AC H5 (OK FLUX 10,71)
- PŘÍDAVNÝ DRÁT: ISO 14171-A-S 38 4 AB S2 (OK AUTROD 12,20)
111 (MMA)
- TAVILO: PRO OCEĽ S235 ISO 2560-A-E 38 3 B 42 (E-B 121)
PRO OCEĽ S355 ISO 2560-A-E 42 3 B (E-B 123)

PROVEDENÍ OCEĽOVÉ KONSTRUKCE DLE ČSN EN 1090-2 - "EXC 2"
OCHYBKÝ ROZMĚR A TVARŮ OCEĽOVÝCH KONSTRUKCÍ DLE ČSN 73 2611
TLOUŠŤKA SVAŘŮ BUDE PROVEDENA NA PLOUŠŤKU PŘÍPOJOVANÝCH PŘÍKŮ.
TRÍDA PROVEDENÍ SVAŘŮ DLE ČSN EN ISO 5817 - "B"
MATERIÁL S 235 ŠROUBY 8.8

PŘED VÝROBOU MUSÍ BÝT NA ZÁKLADĚ SKUTEČNÝCH ROZMĚRŮ NA STAVĚ ZPRACOVÁNA
DILENSKÁ DOKUMENTACE ODSOUHLASENA PROJEKTANTEM OPS, ROVNĚŽ PŘÍPADNĚ TECHNOLOGICKÉ
ZMĚNY OCEĽ PŘÍKŮ MUSÍ BÝT ODSOUHLASENÝ A ZOHLEDNĚNÝ V DILENSKÉ DOKUMENTACI !!!

ODCHYLKY TVARU A ROZMĚRŮ OK DLE PŘÍPRAVA SVAŘ. PLOCH DLE 121 SAW TAVILO 111 MMA ELEKTRODA	ISO 2768 - mK ČSN EN 1090-2 ČSN EN ISO 9692 ČSN EN ISO 5817 ČSN EN 12 517-1 ČSN EN 10 204 3.1 2.2 3.1 2.2 5.6 8.8 10.9	STUPEŇ JAKOSTI DLE STUPEŇ PŘÍPUSTNOSTI DLE DOKUMENTY MATERIÁLŮ DLE VÝROBNÍ KATEGORIE TRÍDA PROVEDENÍ OK	ISO 2768 - mK ČSN EN 1090-2 ČSN EN ISO 9692 ČSN EN ISO 5817 ČSN EN 12 517-1 ČSN EN 10 204 3.1 2.2 3.1 2.2 5.6 8.8 10.9	PC-01 EXC 2
--	--	---	--	----------------

±0,000 = 347,97 m n.m.

Úprava vstupu do budovy nemocniční ubytovny
a vybudování ordinace praktických lékařů

HAZEV STAVBY
MÍSTO STAVBY
Hradecká 606, 333 01 Stod

INVESTOR	Plzeňský kraj Srokovice 176018, 301 00 Plzeň tel.: +420 377 193 111
STAVEBNÍK	Stodská nemocnice Nemocnice Plzeňského kraje Stodská nemocnice, a.s. Hradecká 600, 333 01 Stod tel.: +420 377 193 515
ZPRACOVATEL PROJEKTOVÉ DOKUMENTACE	SIEBERT + TALAŠ, spol. s r. o. Coral Office Park, blok D, Buchatova 1314/8 Praha 5 - Smolany, 156 00 Česká republika +420 226 216 603 / praha@siebertalas.com
ZPRACOVATEL PROJEKTOVÉ ČÁSTI	REPOS.Lbc, spol. s r. o. 8. března 12 / 20 460 01 Dobruška +420 465 100 400
STUPEŇ PROJEKTOVÉ DOKUMENTACE	JEDNOSTUPŇOVÁ PROJEKTOVÁ DOKUMENTACE
ČÁST PROJEKTOVÉ DOKUMENTACE	D - DOKUMENTACE OBJEKTŮ
STAVBY	SO 201 STAVEBNÍ ÚPRAVY STÁVAJÍCÍHO OBJEKTU UBYTOVNY
PROJEKČNÍ DÍL	D.1.2 STAVEBNĚ KONSTRUKČNÍ ŘEŠENÍ (KON)
ODPOVĚDNÝ PROJEKTANT	ING. JAN KUCHARÍK
PŘÍLOHY ZPRACOVATEL	ING. JAN KUCHARÍK
KONTROLA	ING. JAN KUCHARÍK
DATUM	02 / 2025
ČÍSLO ZAKÁZKY	2024_003_CZ
ČÍSLO PÁRE	
MĚŘÍTKO	1 : 50
POČET FORMÁTŮ	12 A4
HAZEV PŘÍLOHY	PŮDORYS ±0,000, PŮDORYS +3,010, ŘEZ 1-1
ZAKÁZKA	2024_003_CZ_JPD_D_201_1-2_003_PUDREZ_R00
003	