


PŮDORYS KROVU

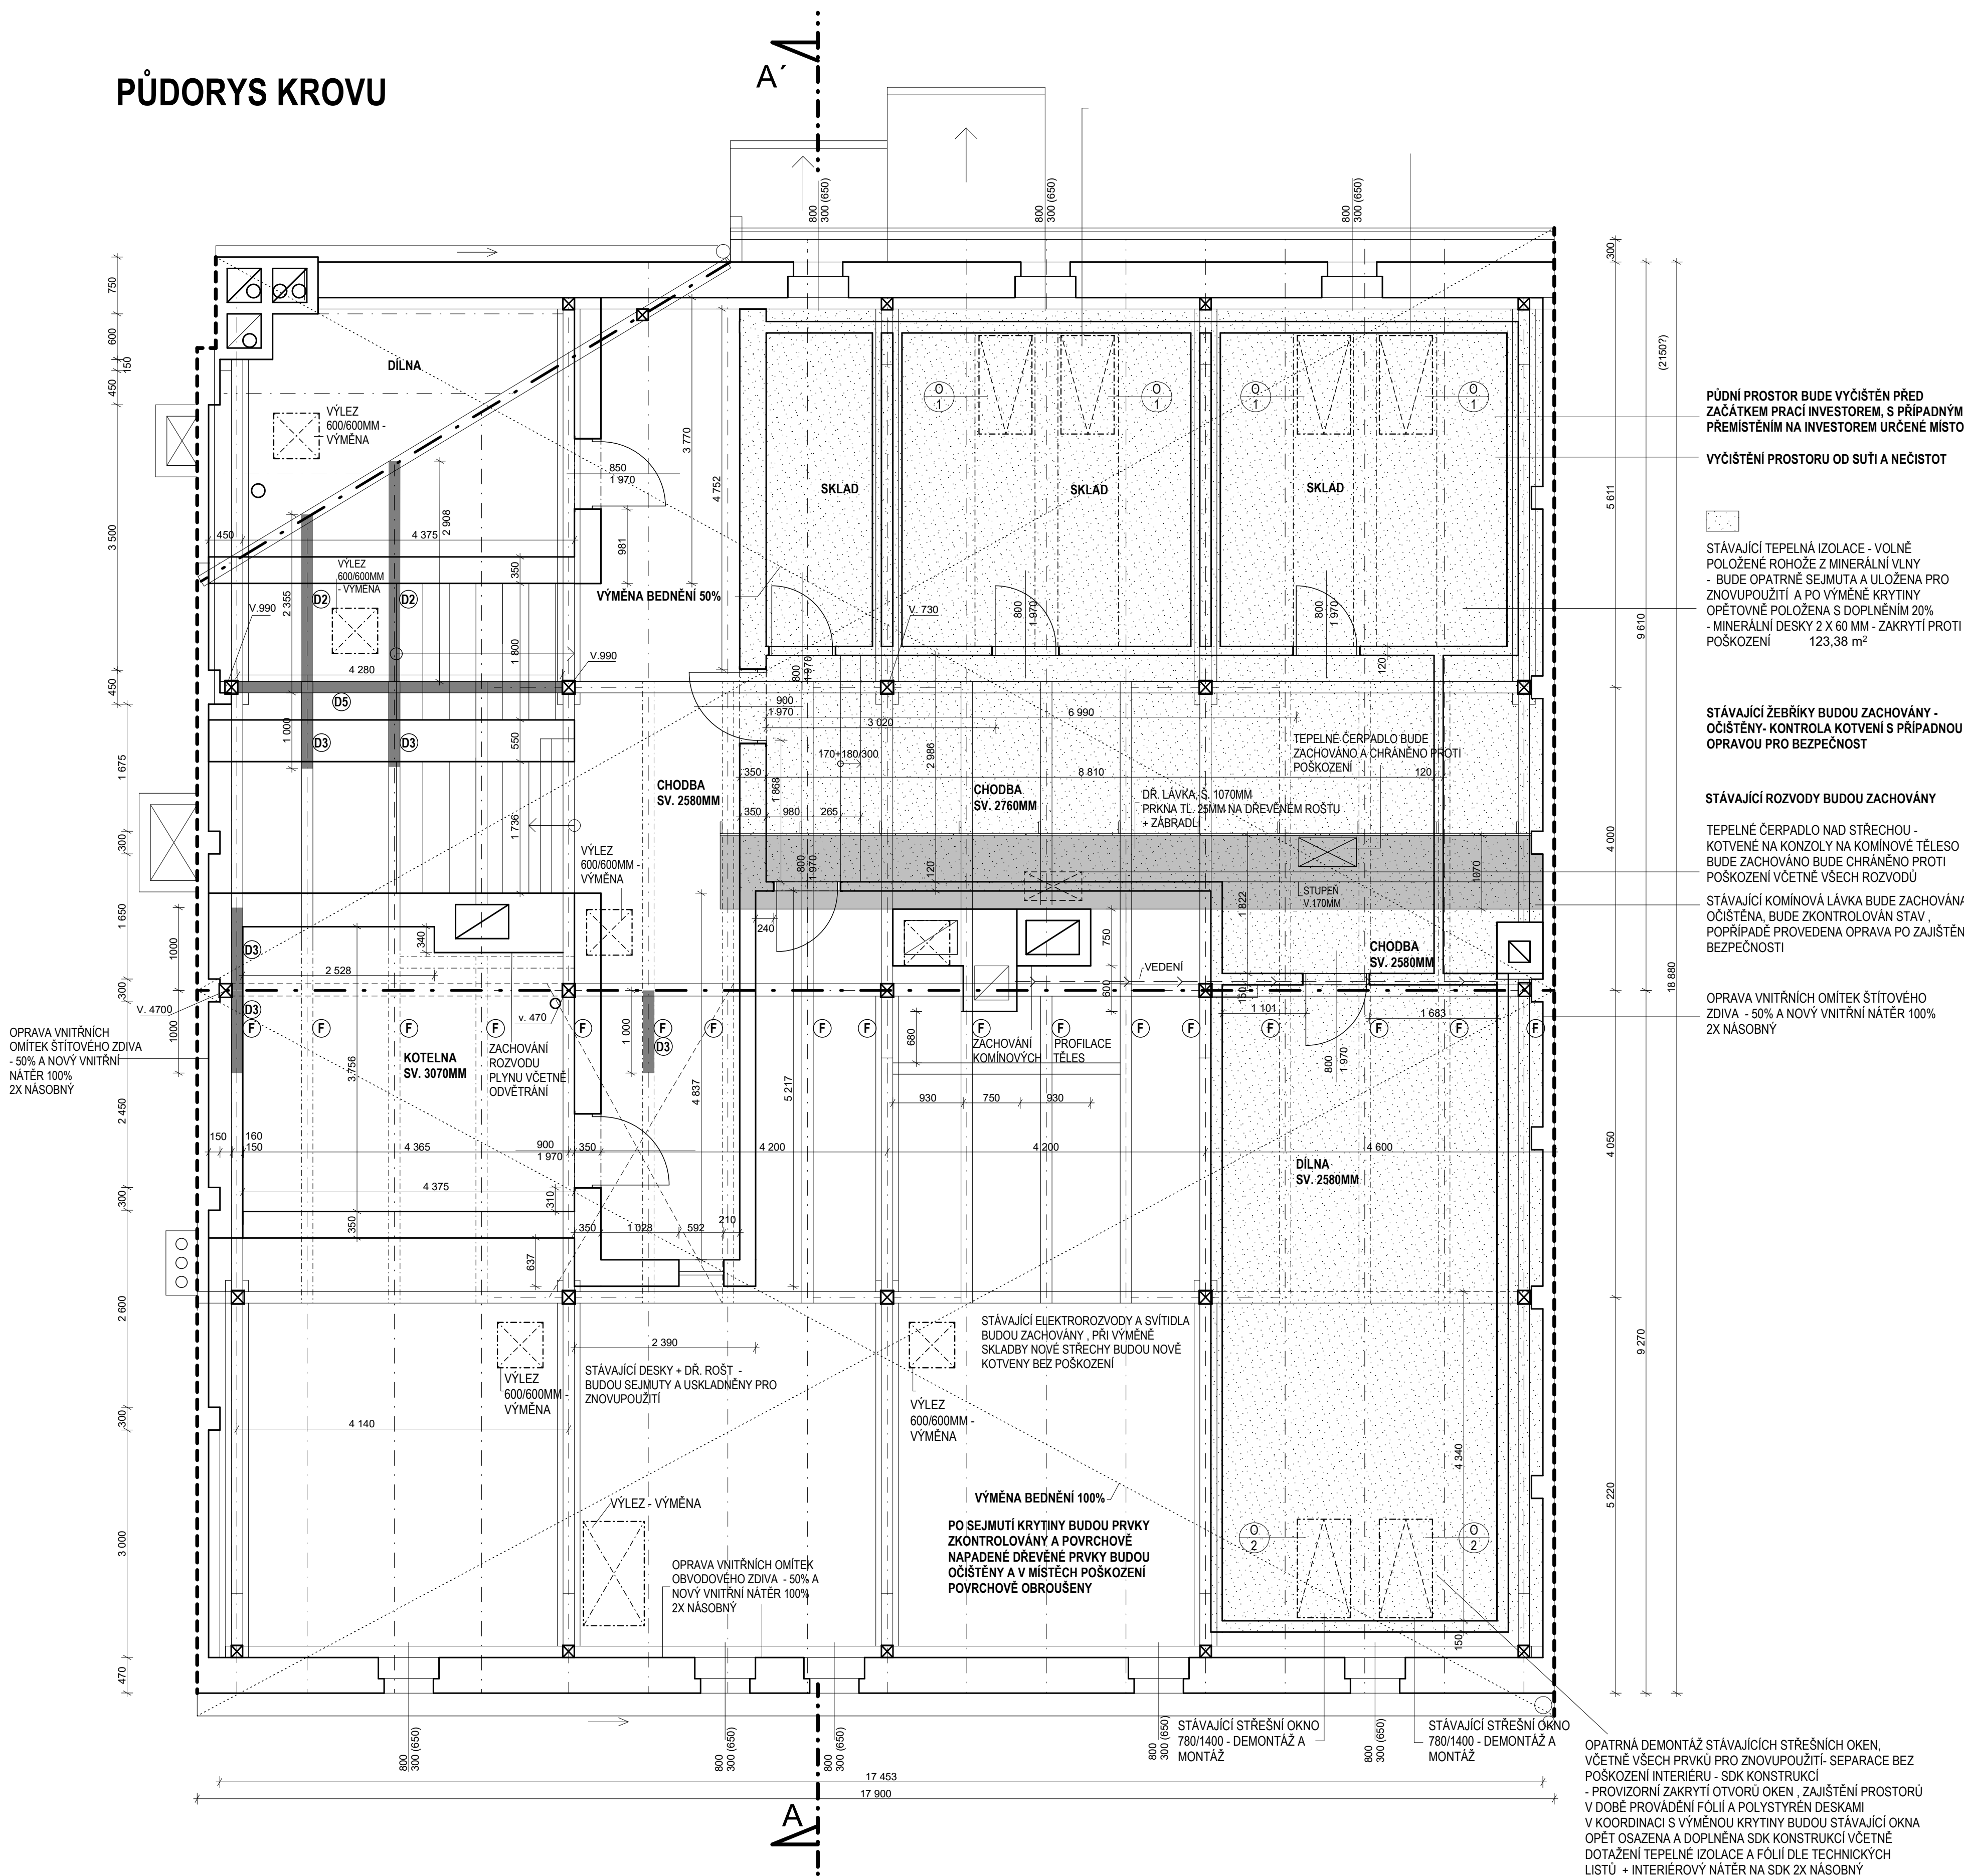

PŮDNÍ PROSTOR BUDE VYČIŠTĚN PŘED ZAČÁTKEM PRACÍ INVESTOREM, S PŘÍPADNÝM PŘEMÍSTĚNÍM NA INVESTOREM URČENÉ MÍSTO

VYČIŠTĚNÍ PROSTORU OD SUŠÍ A NEČISTOT

STÁVAJÍCÍ TEPELNÁ IZOLACE - VOLNĚ POLOŽENÉ ROHOŽE Z MINERÁLNÍ VLN
- BUDE OPATRNĚ SEJMUTA A ULOŽENA PRO ZNOVUPOUŽITÍ A PO VÝMĚNĚ KRYTINY OPĚTOVNĚ POLOŽENA S DOPLNĚNÍM 20%
- MINERÁLNÍ DESKY 2 X 60 MM - ZAKRYTÍ PROTI POŠKOZENÍ 123,38 m²

STÁVAJÍCÍ ŽEBŘÍKY BUDOU ZACHOVÁNY - OČIŠTĚNY- KONTROLA KOTVENÍ S PŘÍPADNOU OPRAVOU PRO BEZPEČNOST

STÁVAJÍCÍ ROZVODY BUDOU ZACHOVÁNY

TEPELNÉ ČERPADLO NAD STŘECHOU - KOTVENÉ NA KONZOLY NA KOMINOVÉ TĚLESO BUDE ZACHOVÁNO BUDE CHRÁNĚNO PROTI POŠKOZENÍ VČETNĚ VŠECH ROZVODŮ

STÁVAJÍCÍ KOMINOVÁ LÁVKA BUDE ZACHOVÁNA OČIŠTĚNA, BUDE ZKONTROLOVÁN STAV , POPŘÍPADĚ PROVEDENA OPRAVA PO ZAJIŠTĚNÍ BEZPEČNOSTI

OPRAVA VNITŘNÍCH OMÍTEK ŠTÍTOVÉHO ZDIVA - 50% A NOVÝ VNITŘNÍ NÁTĚR 100% 2X NÁSOBNÝ

POZNÁMKY:

-PŮDNÍ PROSTOR BUDE PŘED ZAČÁTKEM PRACÍ VYČIŠTĚN INVESTOREM, S PŘÍPADNÝM PŘEMÍSTĚNÍM NA INVESTOREM URČENÉ MÍSTO

-VŠECHNY PROSTORY BUDOU VYKLIZENY OD SUŠÍ A VŠECH NEFUNKČNÍCH ZAŘÍZENÍ
-NOVÉ SKUTEČNOSTI A ODCHYLKY OPROTI PROJEKTOVÉ DOKUMENTACI ZJIŠTĚNÉ BĚHEM REALIZACE JE NUTNÉ KONZULTOVAT S PROJEKTANTEM, TOTÉŽ PLATÍ O VŠECH PŘÍPADNÝCH ZMĚNÁCH OPROTI PD
-KONTROLA STAVU KORUNY ŘÍMSY - BUDE V CELEM ROZSAHU VYČIŠTĚNA A V MÍSTECH POŠKOZENÍ PŘÍPADNĚ PŘEZDĚNA Z OHĚL PLNYCH PALENÝCH P20 NA MALTU VÁPENNOU LEHCE NASTAVENOU CEMENTEM VČETNĚ OPRAVY VNITŘNÍCH OMÍTEK A NOVOHO INTERIÉROVÉHO NÁTĚRU
-STÁVAJÍCÍ KRYTINA VČETNĚ BEDNĚNÍ A LEPENKY BUDE SEJMUTA PRO OBNAŽENÍ STÁVAJÍCÍCH KROKVÍ
-VŠECHNY DŘEVĚNÉ PRVKY KROVU BUDOU NA STAVBĚ PROHLÉDNUTY ZA ÚČELEM VYLOUČENÍ MOŽNÝCH POŠKOZENÍ DŘEVĚNÝCH PRVKŮ ŠKŮDCÍ A VLHKOSTÍ, NA ZÁKLADĚ TĚTO PROHLÍDKY BUDE ROZHODNUTO O MOŽNÝCH DODATEČNÝCH LOKÁLNÍCH OPRAVÁCH.
-BUDE PROVEDENO PROTĚZOVÁNÍ HLOUBKOVĚ NARUŠENÝCH PRVKŮ - PŘEDEVŠÍM KROKVÍ - DOPORUČENO JE PROVÁDĚT JEDNOSTRANNÉ PROTĚZOVÁNÍ A DOPLNĚNÍM ZTUŽENÍ VÁZEB VE VRCHOLU NOVOU BOČNÍ KLEŠTINOU U KAŽDÉ VÁZBY
-PŘEDPOKLAD VÝMĚNY 75% BEDNĚNÍ A 25% BUDE ZNOVUOSAZENO
-PROJEKTANT SI VYHRADŽUJE PRAVO NA PŘÍPADNĚ KOREKTURY ŘEŠENÍ DLE NÁLEZŮ ZJIŠTĚNÝCH PO SEJMUTÍ KRYTINY, BEDNĚNÍ A ZPŘÍSTUPNĚNÍ KONSTRUKČÍ KROVU.
-KONSTRUKČNÍ ÚPRAVY BUDOU PROVÁDĚNY PO DŮSLEDNĚM MONTÁŽNÍM PODEPŘENÍ ČI MONTÁŽNÍM VYNESENÍ.
-OPRAVA NARUŠENÝCH PRVKŮ KROVU SE PROVEDE VYŘEZÁNÍM NAPADENÝCH ČÁSTÍ PRVKŮ (S PŘÍDAVKEM MIN. 500 MM ZDRAVÉHO DŘEVA), ODSTRANĚNÉ ČÁSTI SE NAHRADÍ PROTĚZANÍM Z HRANĚNÉHO ŘEZIVA STEJNÉHO PRŮŘEZU, SPOJENÝM S PŮVODNÍM PRVKEM ROVNOČELNÝM KLESAJÍCÍM PLÁTEM, ZAJIŠTĚNÝM OCELOVÝMI SVORNÍKY S PLECHOVÝMI HMOZDINKAMI „BULLDOG“
-VŠECHNY NOVÉ DŘEVĚNÉ PRVKY STEJNĚ JAKO VŠECHNY STÁVAJÍCÍ (OČIŠTĚNÉ) PRVKY KROVU DO VÝŠE MIN. 1,5 M NAD ÚROVEŇ KORUNY PŮDNIHO ZDIVA, BUDOU OPATŘENY IMPREGNAČÍ VHODNÝM FUNKČNÍM PROSTŘEDKEM

-OZNAČENÉ PRVKY PSV JSOU DETAILNĚ POPSÁNY VE VÝPISU -SAMOSTATNÁ SLOŽKA
-VÝPS ŘEZIVA VIZ SAMOSTATNÁ SLOŽKA

- STÁVAJÍCÍ ROZVODY A ZAŘÍZENÍ JE NUTNO ZACHOVAT VČETNĚ DODRŽENÍ PLATNÝCH ČSN Z HLEDISKA POŽÁRNÍ BEZPEČNOSTI
- NEDÍLNOU SOUČÁSTÍ VYKRESOVÉ DOKUMENTACE JE TECHNICKÁ ZPRÁVA!

ROZMĚRY NUTNO OVĚŘIT PŘEMĚŘENÍM NA STAVBĚ!

ATELIER SOUKUP OPL ŠVEHLA	ATELIER SOUKUP OPL ŠVEHLA s.r.o., Klatovská třída 818/11, 301 00 Pízeň IČO 25229869 ☎ 377223236 info@atelier-soukup.cz www.atelier-soukup.cz			číslo paré: 10/2023	
	zodpovědný projektant:	autor:	projektant:		
	Ing. Antonín Švehla		Michaela Pelešková		
	investor: Galerie Klatovy/Klenová, příspěvková organizace, č.p.1,34021, Klenová	místo stavby: Klatovy, nám. Míru č.p.149, Klatovy (665797)			datum: 10/2023
akce:	KLATOVY GALERIE U BILÉHO JEDNOROŽCE OPRAVA KROVU A STŘEŠNÍ KRYTINY			revize:	-
část:	D.1.1. ARCHITEKTONICKO -STAVEBNÍ ŘEŠENÍ			stupeň: DSP a DPS	
				číslo zakázky: 2023118	
název přílohy:	PŮDORYS KROVU- NÁVRH			měřítko:	číslo přílohy:
				1:50	D.1.1.2