


1:200

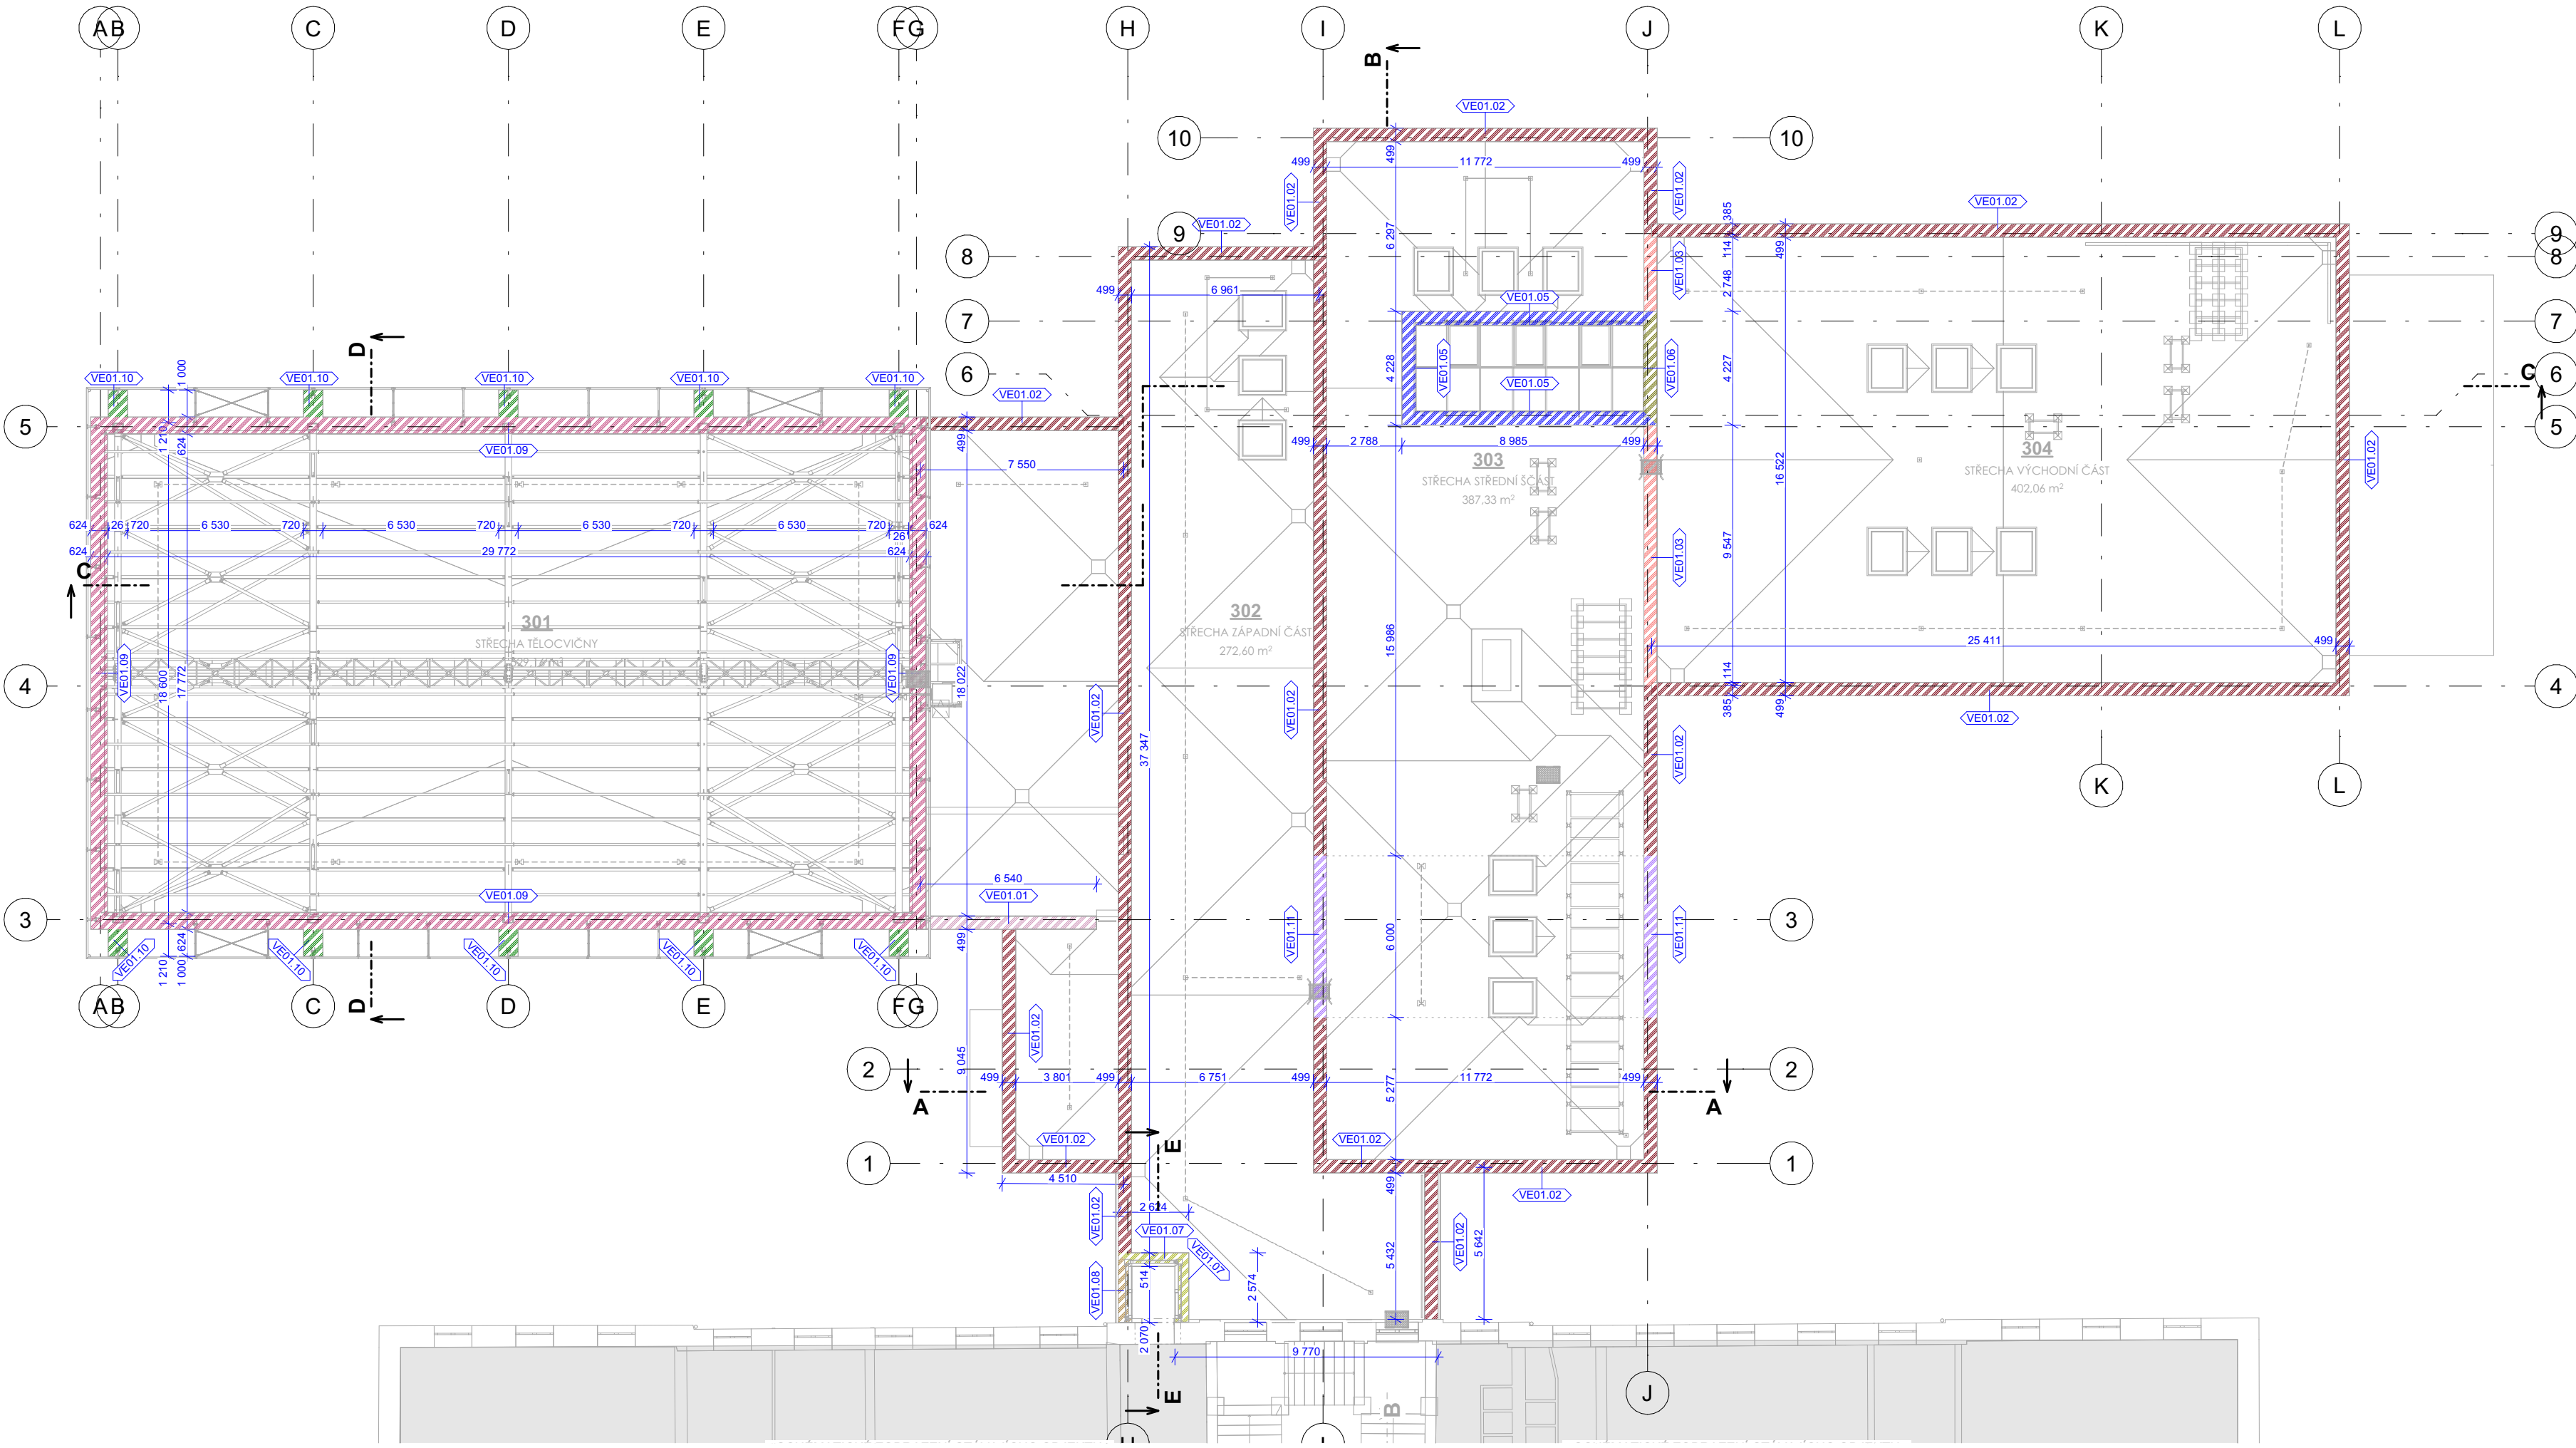

1:200

0,000 = 411.74		Souř. systém: JTSK		Výškový systém: BpV	
název projektu					
Projektová dokumentace pro pavilon sportovní haly a odborných učeben					
stupeň	DPS	místo stavby	Střední odborná škola Stříbro Benešova 508 Stříbro 349 01 kat. území: Stříbro [757637]		
stavěbník		generální architekt			
					
Střední odborná škola Stříbro Benešova 508 Stříbro 349 01		REZANINA & BARTOŇ, s.r.o. Jenikovice 111 503 46 Jenikovice			
autorizace	projektant části				
		REZANINA & BARTOŇ, s.r.o. Jenikovice 111 503 46 Jenikovice			
		kreslil: Ing. Dominik Jareš			
		autorizoval: Ing. arch. et Ing. Dušan Rezanina ČKA 04 939 autorizovaný architekt			
část	Schémata				
D.1.1.3.01					
výkres					
Schéma rozmístění typů atik					
datum zhotovení	měřítko	SO/O	paré		
04/2025	1:200	SO01			
datum revize	číslo revize	číslo výkresu			
-	-	D.1.1.3.01.06			

DÍLO JE CHRÁNĚNO AUTORSKÝMI ZÁKONY. JAKÉKOLIV ROZMNOŽOVÁNÍ ČI VYTÝČENÍ KOPÍI BEZ VĚDOMÍ AUTORA JE ZAKÁZÁNO.