


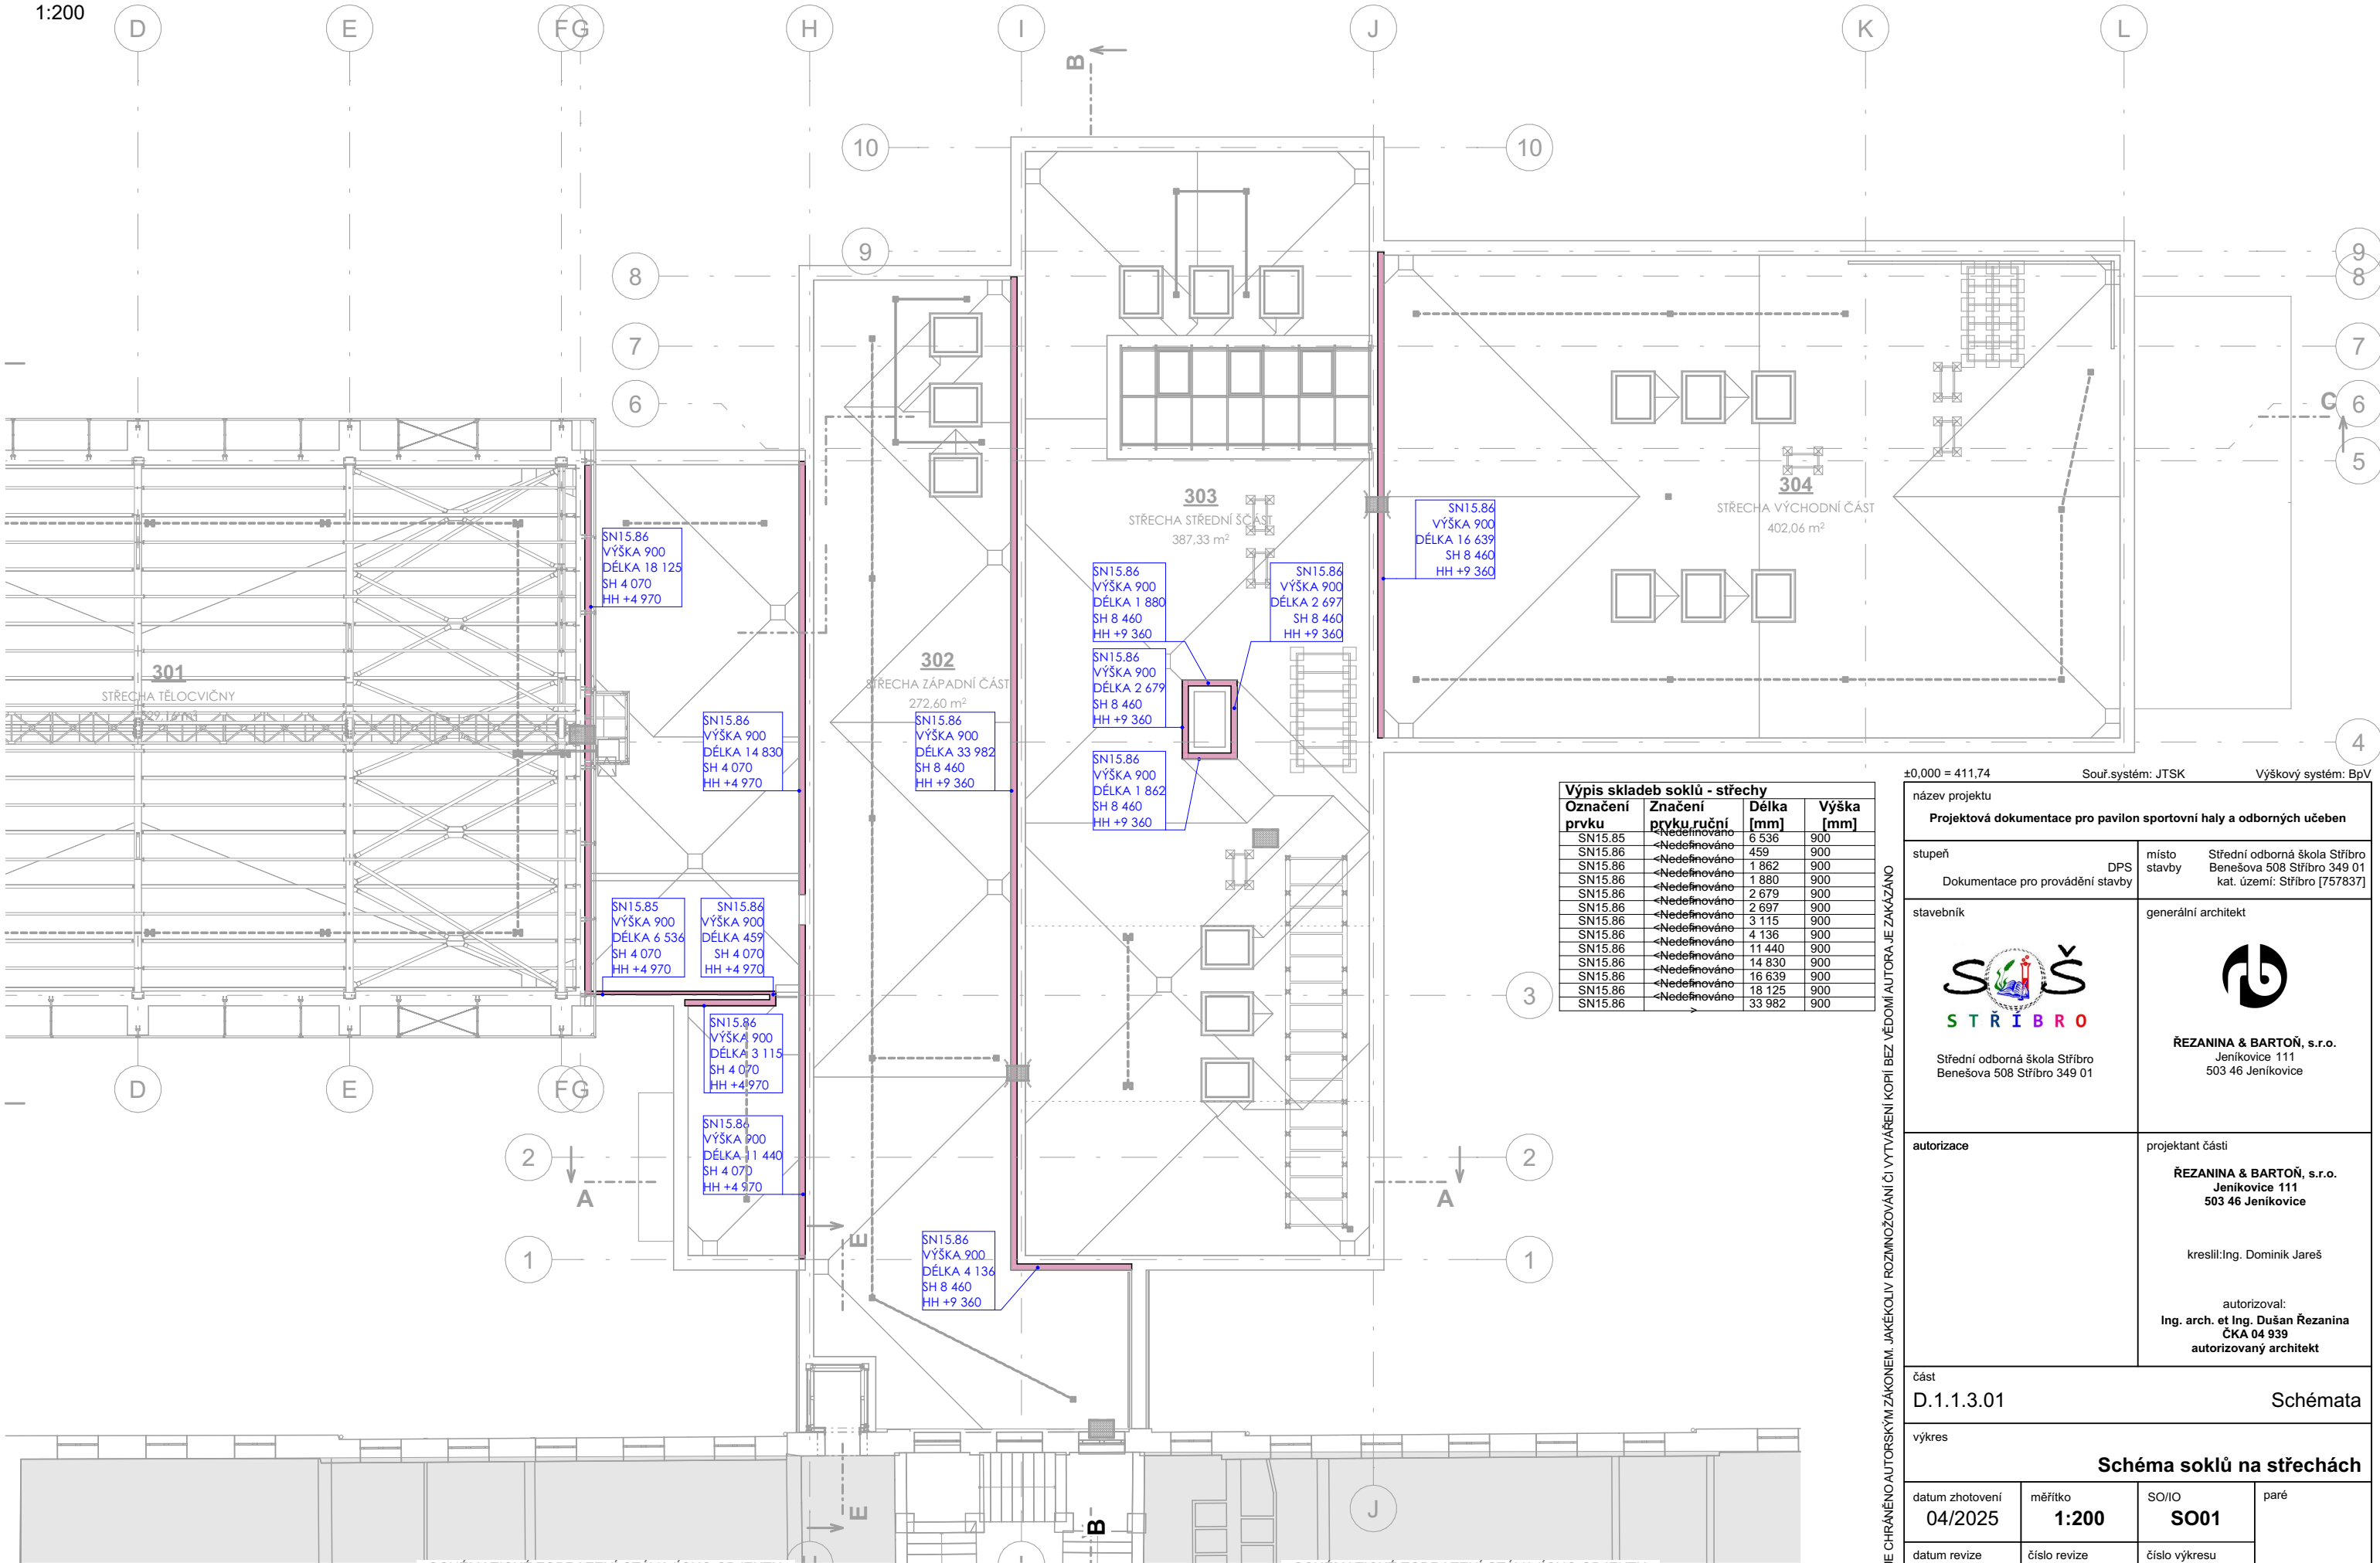

D.1.1.3.01.07 Schéma soklů na střechách
1:200



DÍLO JE CHRÁNĚNO AUTORSKÝM ZÁKONEM. JAKÉKOLIV ROZMNOŽOVÁNÍ ČI VYTVAŘENÍ KOPII BEZ VĚDOMÍ AUTORA JE ZAKÁZÁNO

název projektu			
Projektová dokumentace pro pavilon sportovní haly a odborných učeben			
stupeň		DPS	místo stavby
Dokumentace pro provádění stavby		Střední odborná škola Stříbro Benešova 508 Stříbro 349 01 kat. území: Stříbro [757837]	
stavebník		generální architekt	
			
Střední odborná škola Stříbro Benešova 508 Stříbro 349 01		ŘEZANINA & BARTOŇ, s.r.o. Jeníkovice 111 503 46 Jeníkovice	
autorizace		projektant části	
		ŘEZANINA & BARTOŇ, s.r.o. Jeníkovice 111 503 46 Jeníkovice	
		kreslil: Ing. Dominik Jareš	
		autorizoval: Ing. arch. et Ing. Dušan Řezanina ČKA 04 939 autorizovaný architekt	
část			
D.1.1.3.01			Schémata
výkres			
Schéma soklů na střechách			
datum zhotovení	měřítko	SO/IO	paré
04/2025	1:200	SO01	
datum revize	číslo revize	číslo výkresu	
-	-	D.1.1.3.01.07	