2 NAPOJENÍ JEDNOTKY 1.1
MĚŘÍTKO 1 : 50

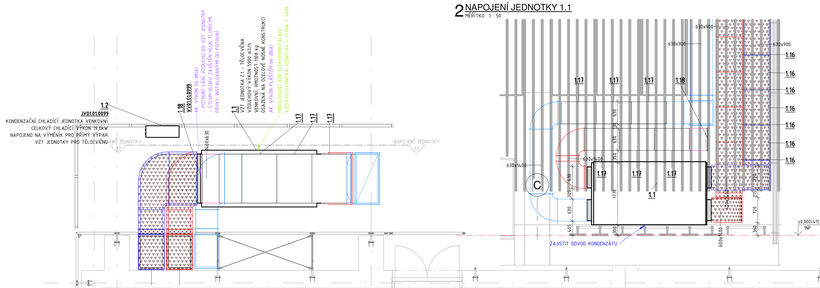
1.2
KONDENZAČNÍ CHLADÍCÍ JEDNOTKA VENKOVNÍ
CELKOVÝ CHLADÍCÍ VÝKON 19,0kW
NAPOJENÍ NA VÝPARNÍK PROSTŘEDNÍ STĚNAMI
VZT JEDNOTKY PRO TĚLOCVIČNU
1.1
VZT JEDNOTKA 1.1 - TĚLOCVIČNA
VZDUCHOVÝ VÝKON 3000 m³/h
VENKOVNÍ JMENOVITÝ TEPELNÝ VÝKON 19,0 kW
NAPOJENÍ NA CHLADÍCÍ JEDNOTKU VENKOVNÍ
UMÍSTĚNÍ NA ZELENÉ ROVNÉ STŘEŠE
630x400
630x500
630x400
630x500
1.16
1.17
1.17
1.17
1.18
1.16
1.16
1.16