


### SCHÉMA ZAPOJENÍ ZDROJE:

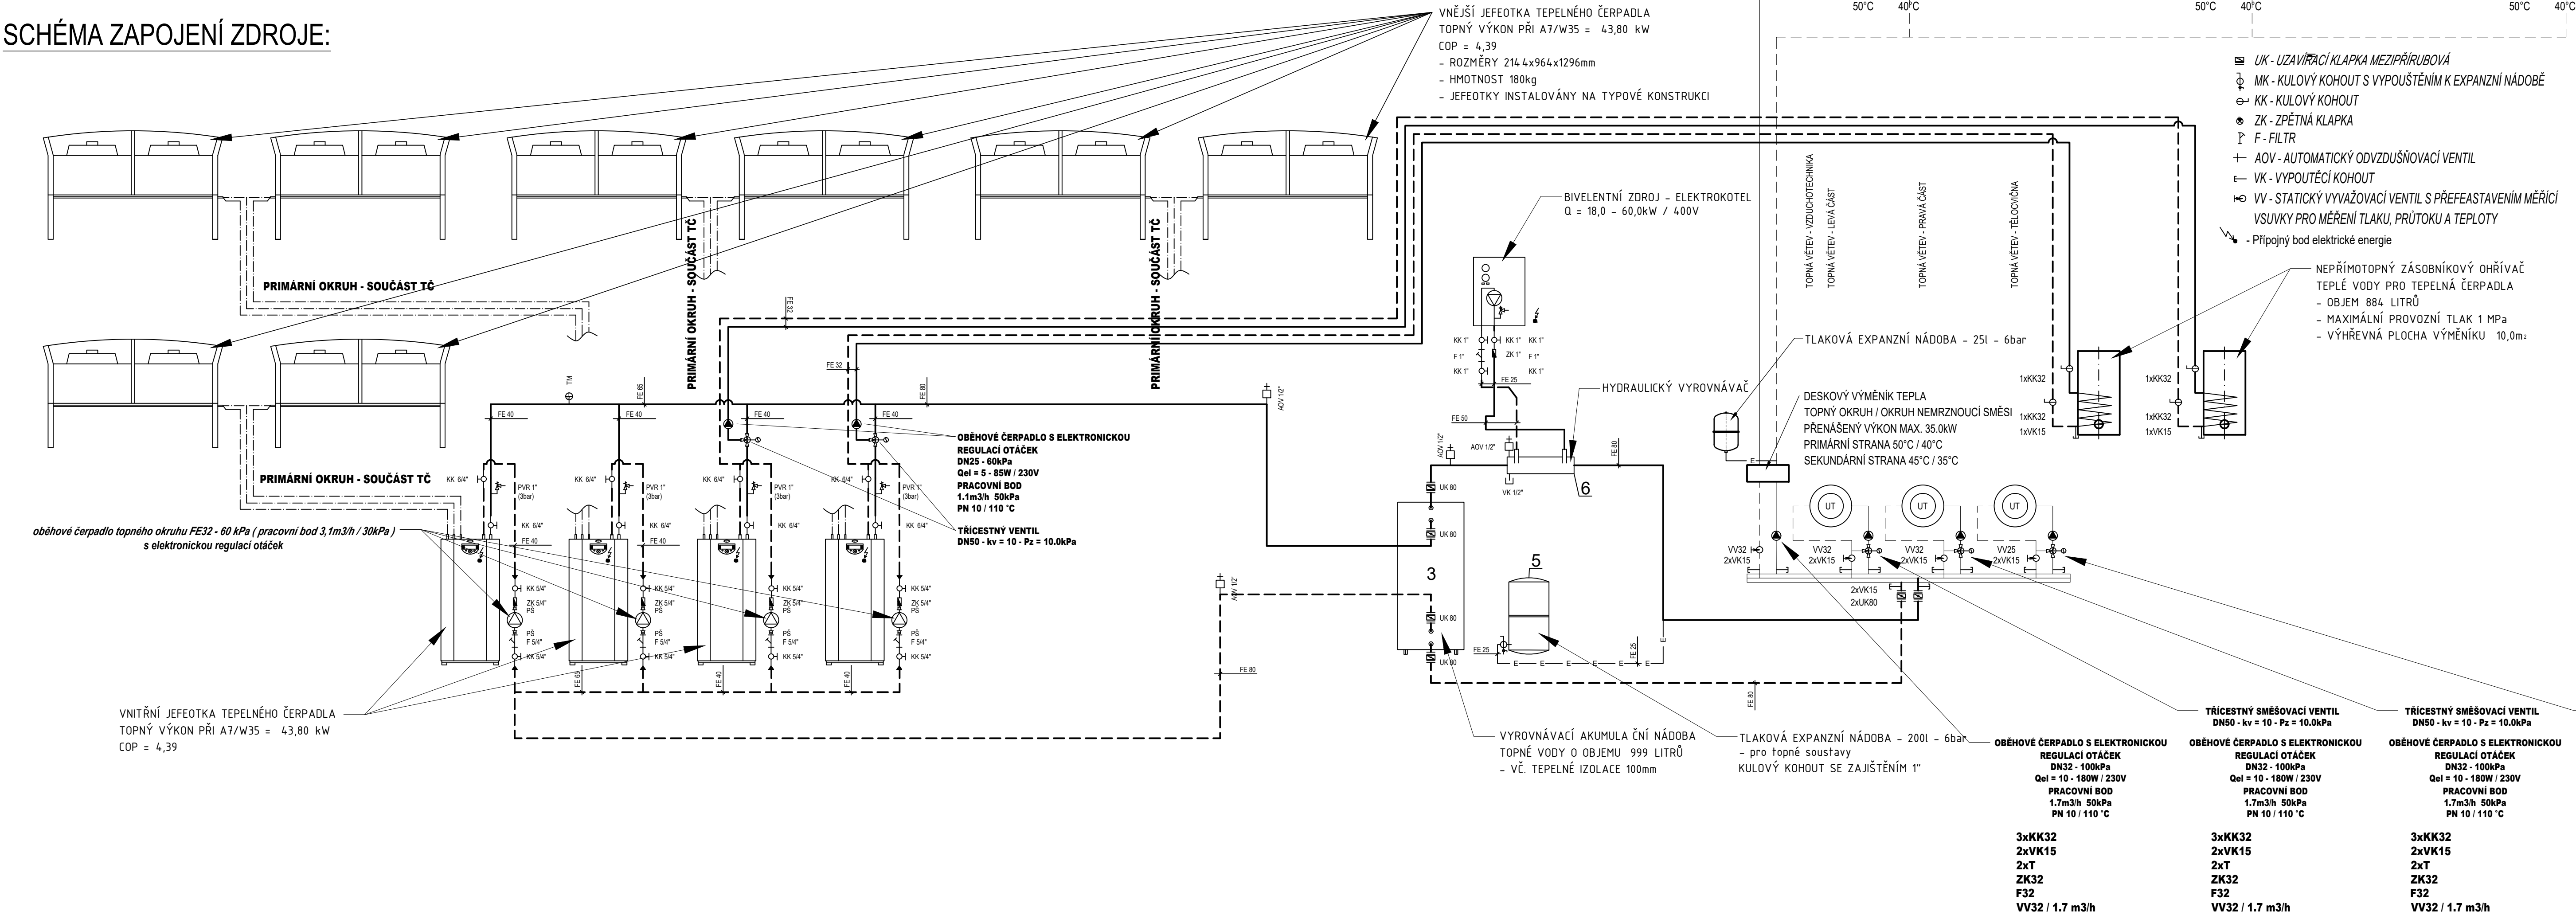

40.000 + 411.74		Soutěž systém: JTSK		Výzový systém: Bp)	
Projektová dokumentace pro pavilon sportovní haly a odborných učeben					
název projektu		DPS		místo stavby	
stavění projektu		stavby		Střešní odborná škola Sřibro Benedova 508 Sřibro 349 01 kat. území: Sřibro (757837)	
stavěbník		generální architekt			
					
Střešní odborná škola Sřibro Benedova 508 Sřibro 349 01		ŘEZANINA & BARTOŇ, s.r.o.		benčovka 111 500 46 Jenčovice	
autorizace		projektant části			
					
		PROJEKTANT V OBOU TZB			
		E. ondrejak@seznam.cz			
		T. 608 816 937			
		Ondřej Zikán			
		Jano Masopust 2145 / 28d			
		300 12 Hrodec Králové			
		CX-AT 0602384			
		v oboru vytápění a vodotechnika			
část					
D.1.4.B				VYTÁPĚNÍ	
výkres					
SCHÉMA ZAPOJENÍ ZDROJE TEPLA					
datum zhotoření		mřížka		SO/IO	
04/2025		-		D.1.4.B	
datum revize		číslo revize		číslo výkresu	
-		-		D.1.4.B 09	