


5

4

3

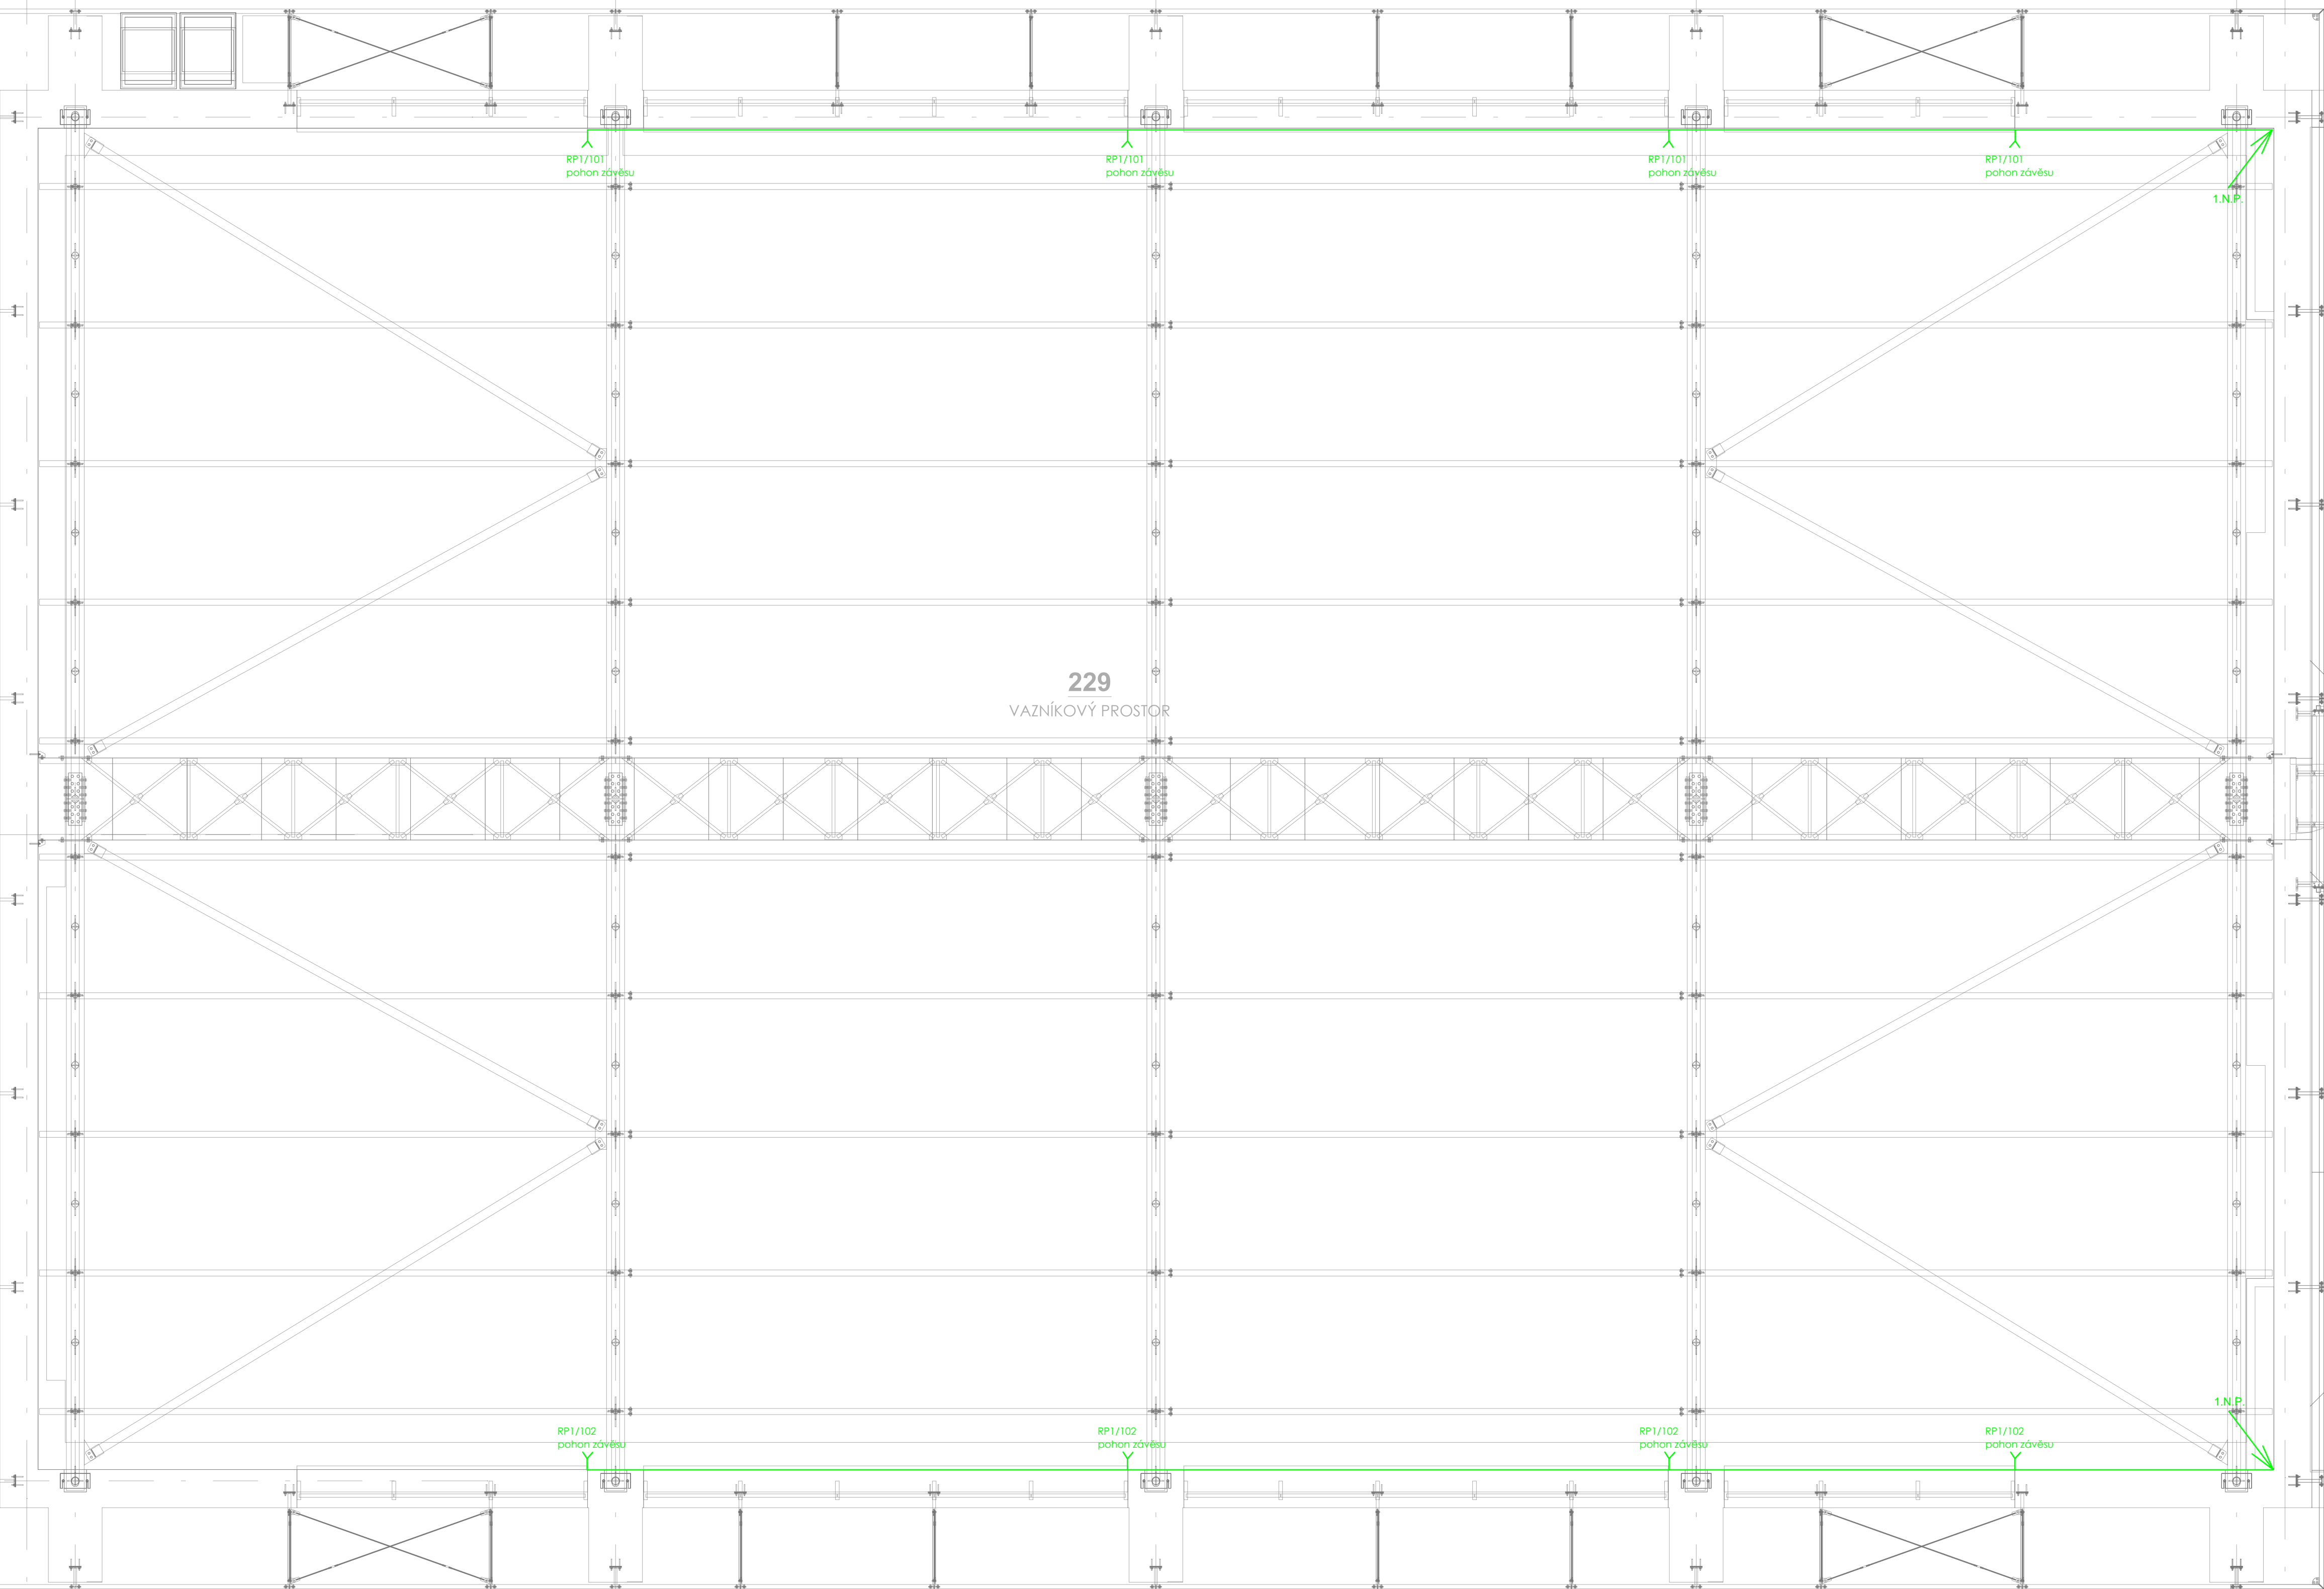

A B

C

D

E

F G

7


6

225
PLOCHÁ STŘECHA

226
TERASA

227
PLOCHÁ STŘECHA

228
STŘECHA ZÁVĚTRÍ

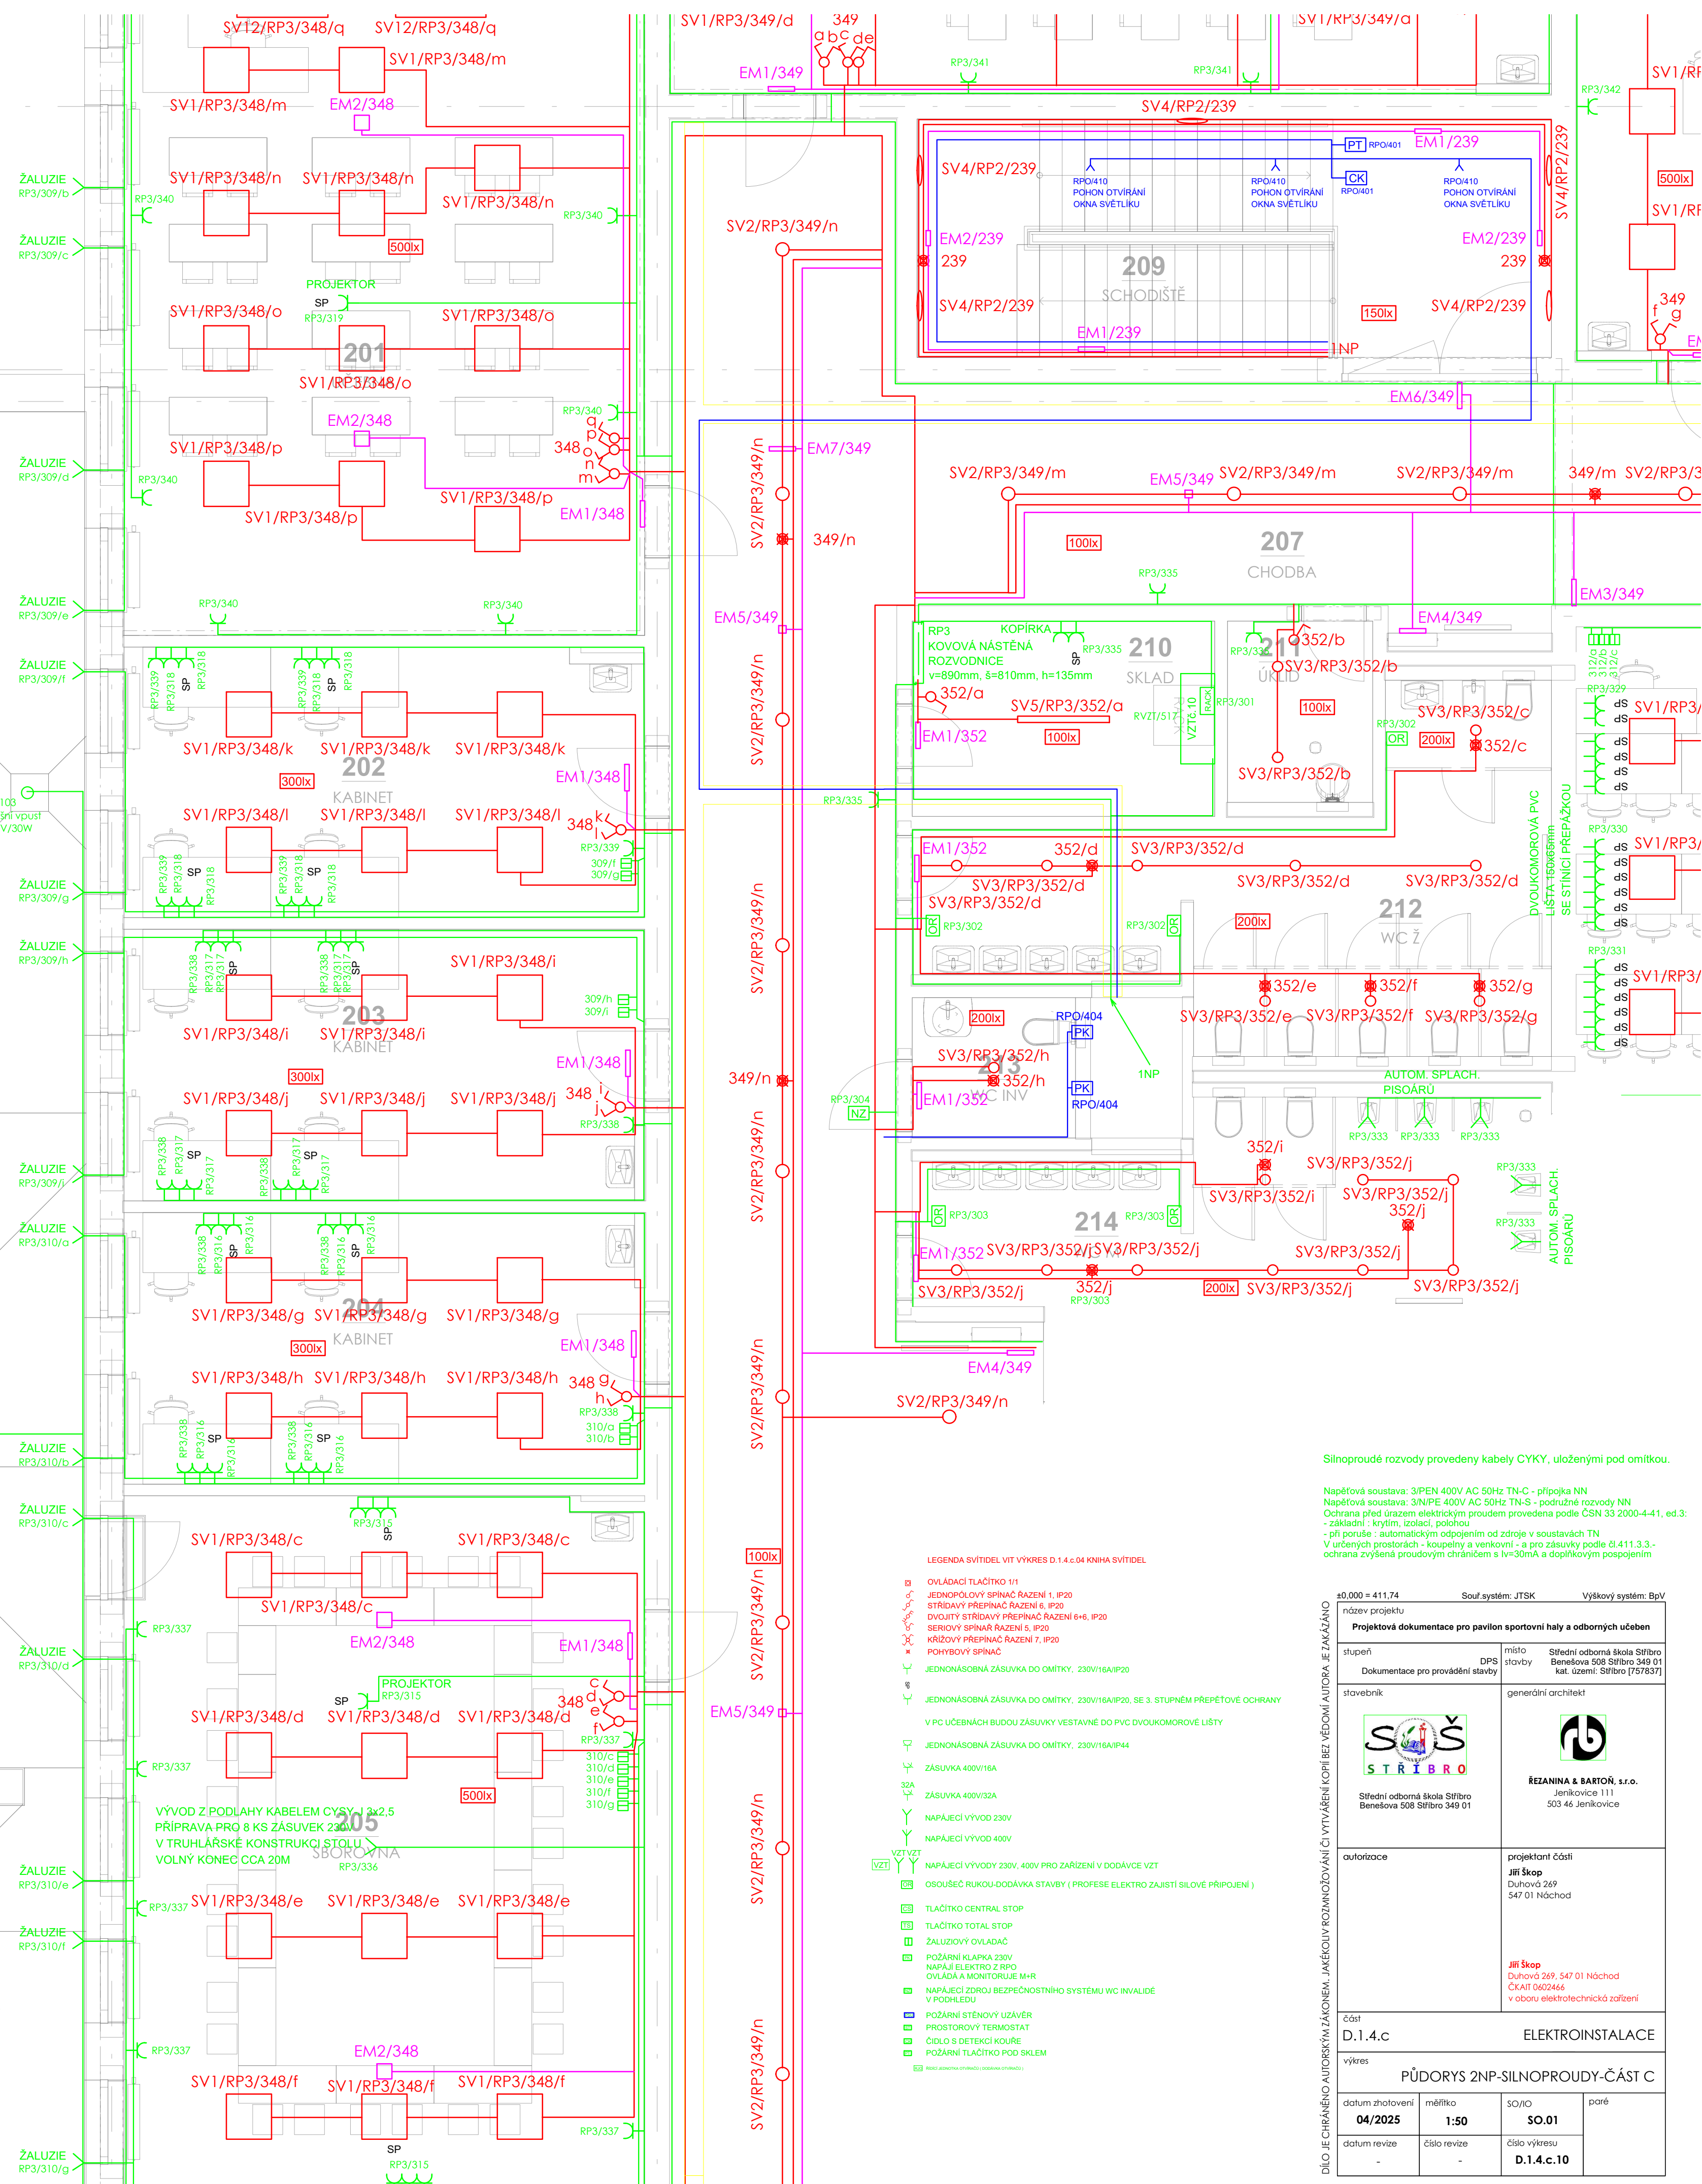

- LEGENDA SVÝTLIDEL VÝKRES D.1.4.04 KRYHA SVÝTLIDEL
- SVÝTLIDEL TLAČÍTKO 11
 - JEDELNÍKOVÝ SPÍNACÍ RÁZENÍ 1, RP3
 - STŘEDNÍ PŘEPNACÍ RÁZENÍ 6, RP2
 - DOVODITEL PŘEPNACÍ RÁZENÍ 6-6, RP3
 - BEROVÝ SPÍNACÍ RÁZENÍ 6, RP3
 - WIDOVÝ PŘEPNACÍ RÁZENÍ 1, RP3
 - POHYBOVÝ SPÍNACÍ
 - JEZDNÍKOVÁ ZÁSADKA DO OMÍTKY, 230V/16A/P20
 - V PC ÚČELNĚNÍ BUDOU ZÁSADKY VESTAVNÉ DO PVC DVOUKOMOROVÉ LIŠTY
 - JEZDNÍKOVÁ ZÁSADKA DO OMÍTKY, 230V/16A/P4
 - ZÁSADKA 400V/3A
 - ZÁSADKA 400V/3A
 - NAPÁJEČ VÝVOD 230V
 - NAPÁJEČ VÝVOD 400V
 - NAPÁJEČ VÝVODY 230V, 400V PRO ZAŘÍZENÍ V DODÁVCE VZT
 - OSOUBEC RUKOU DODÁVKA STAVBY (PROJEKT ELEKTRO ZAŘÍZENÍ PŘÍPOJENÍ)
 - TLAČÍTKO CENTRAL STOP
 - TLAČÍTKO TOTAL STOP
 - ŽALUZIOVÝ OVLADÁČ
 - POHÁNĚNÍ KLAPKA 230V
 - MAKLA ELEKTRO 2 PRO OVLÁDÁNÍ MONITORUJE M-R
 - NAPÁJEČ ŽIBROU BEZPEČNOSTNÍ SYSTÉMU WC INKALIDE V POKOJECH
 - POHÁNĚNÍ STĚNOVÝ LAMPAK
 - PROJEKTOROVÝ TĚRMOVÝ
 - CELO S DETEKCÍ KOUŘE
 - POHÁNĚNÍ TLAČÍTKO POD SÍTEM

Silnoproudé rozvody provedeny kabely CYKY, ułożenými pod omítkou.

Napájecí soustava: 3PEN 400V AC 50Hz TN-C - připojení NN

Napájecí soustava: 3NPE 400V AC 50Hz TN-S - podružné rozvody NN

Ochrana před úrazem elektrickým proudem provedena podle ČSN 33 2000-4-41, ed.3

- základní - krytím, izolací, podlahou

- při poruše - automatickým odpojením od zdroje v soustavě TN

V určených prostorách - koupelny a venkovní - a pro zásuvky podle 041.1.3.3 - ochrana zajištěna proudovým chráničem s In=30mA a disjunktorem pospojáním

a0.000 + 411.74		Systém, JTBK	Výkresový systém, BpV
Rozvrh projektu			
Projektová dokumentace pro pavilon sportovní haly a odborných učeben			
úprava	gpr	místo	Střední odborná škola Stribro
Dokumentace pro provádění stavby		úprava	Střední odborná škola Stribro
		úprava	Střední odborná škola Stribro
projektant		generální architekt	
STŘIBRO			
Střední odborná škola Stribro			
Benešova 308 Stribro 348 01			
autobudova		projektant dle	
		JTB Shop	
		Durynova 289	
		547 01 Náchod	
		Číslo 002048	
		v souboru elektroinstalace	
část		ELEKTROINSTALACE	
D.1.4.c		PŮDORYS 2NP-SILNOPROUDY-ČÁST C	
datum zhotovení		měřítko	SO/NO
04/2025		1:50	SO.01
datum revize		číslo revize	číslo výkresu
			D.1.4.c.10