


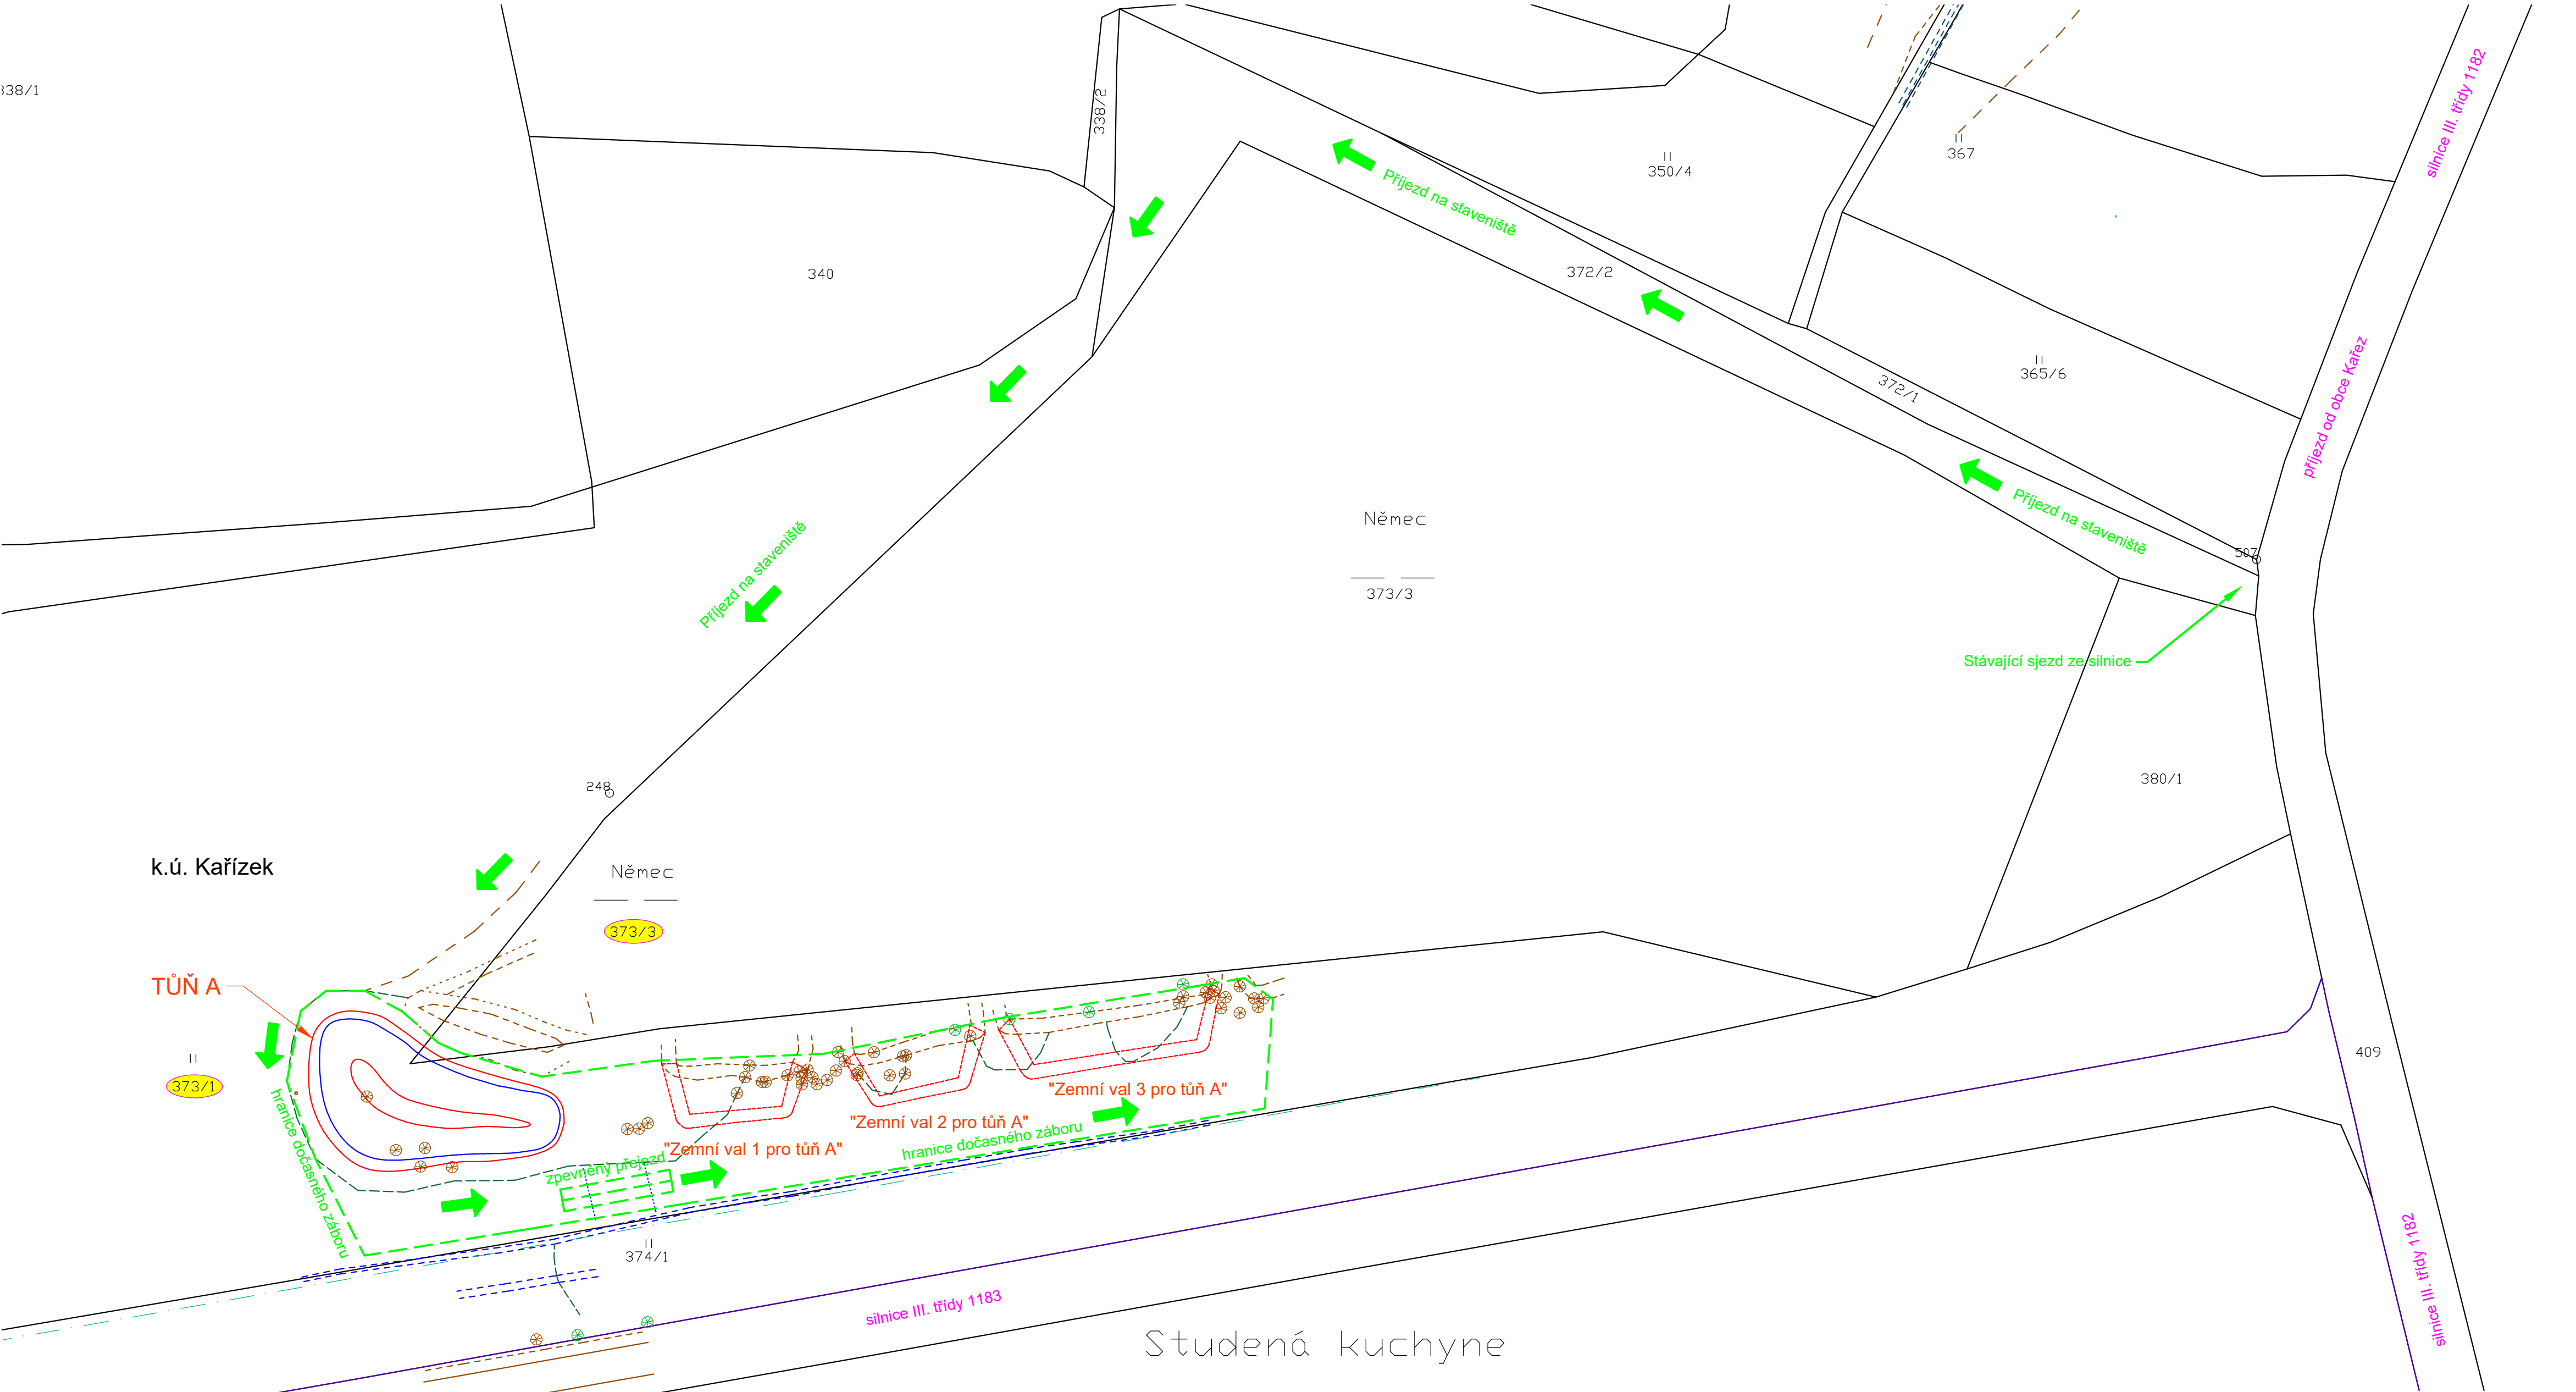

VYPRACOVAL Ing. Jiří Tágl		ZODPOVĚDNÝ PROJEKTANT Ing. Jiří Tágl		Projektová kancelář, Ing. Jiří Tágl s.r.o. Máchurova 354, Klatovy 339 01 IČO: 03418219 tel. 732 987 356 autorizace ČKAIT 0201489	
STAVEBNÍK Plzeňský kraj, Krajský úřad, Škroupova 18, 306 13 Plzeň				MĚŘITKO	1:750
STAVBA Tůň v lokalitě „Přírodní památka Kařezské rybníky“				DATUM	02/2025
NÁZEV PŘÍLOHY SITUACE POV - "TŮŇ A"				STUPEŇ PROJEKTU	DPZ
				ČÍSLO PŘÍLOHY C.4.1	KOPIE