


## Podélný řez (1:50)

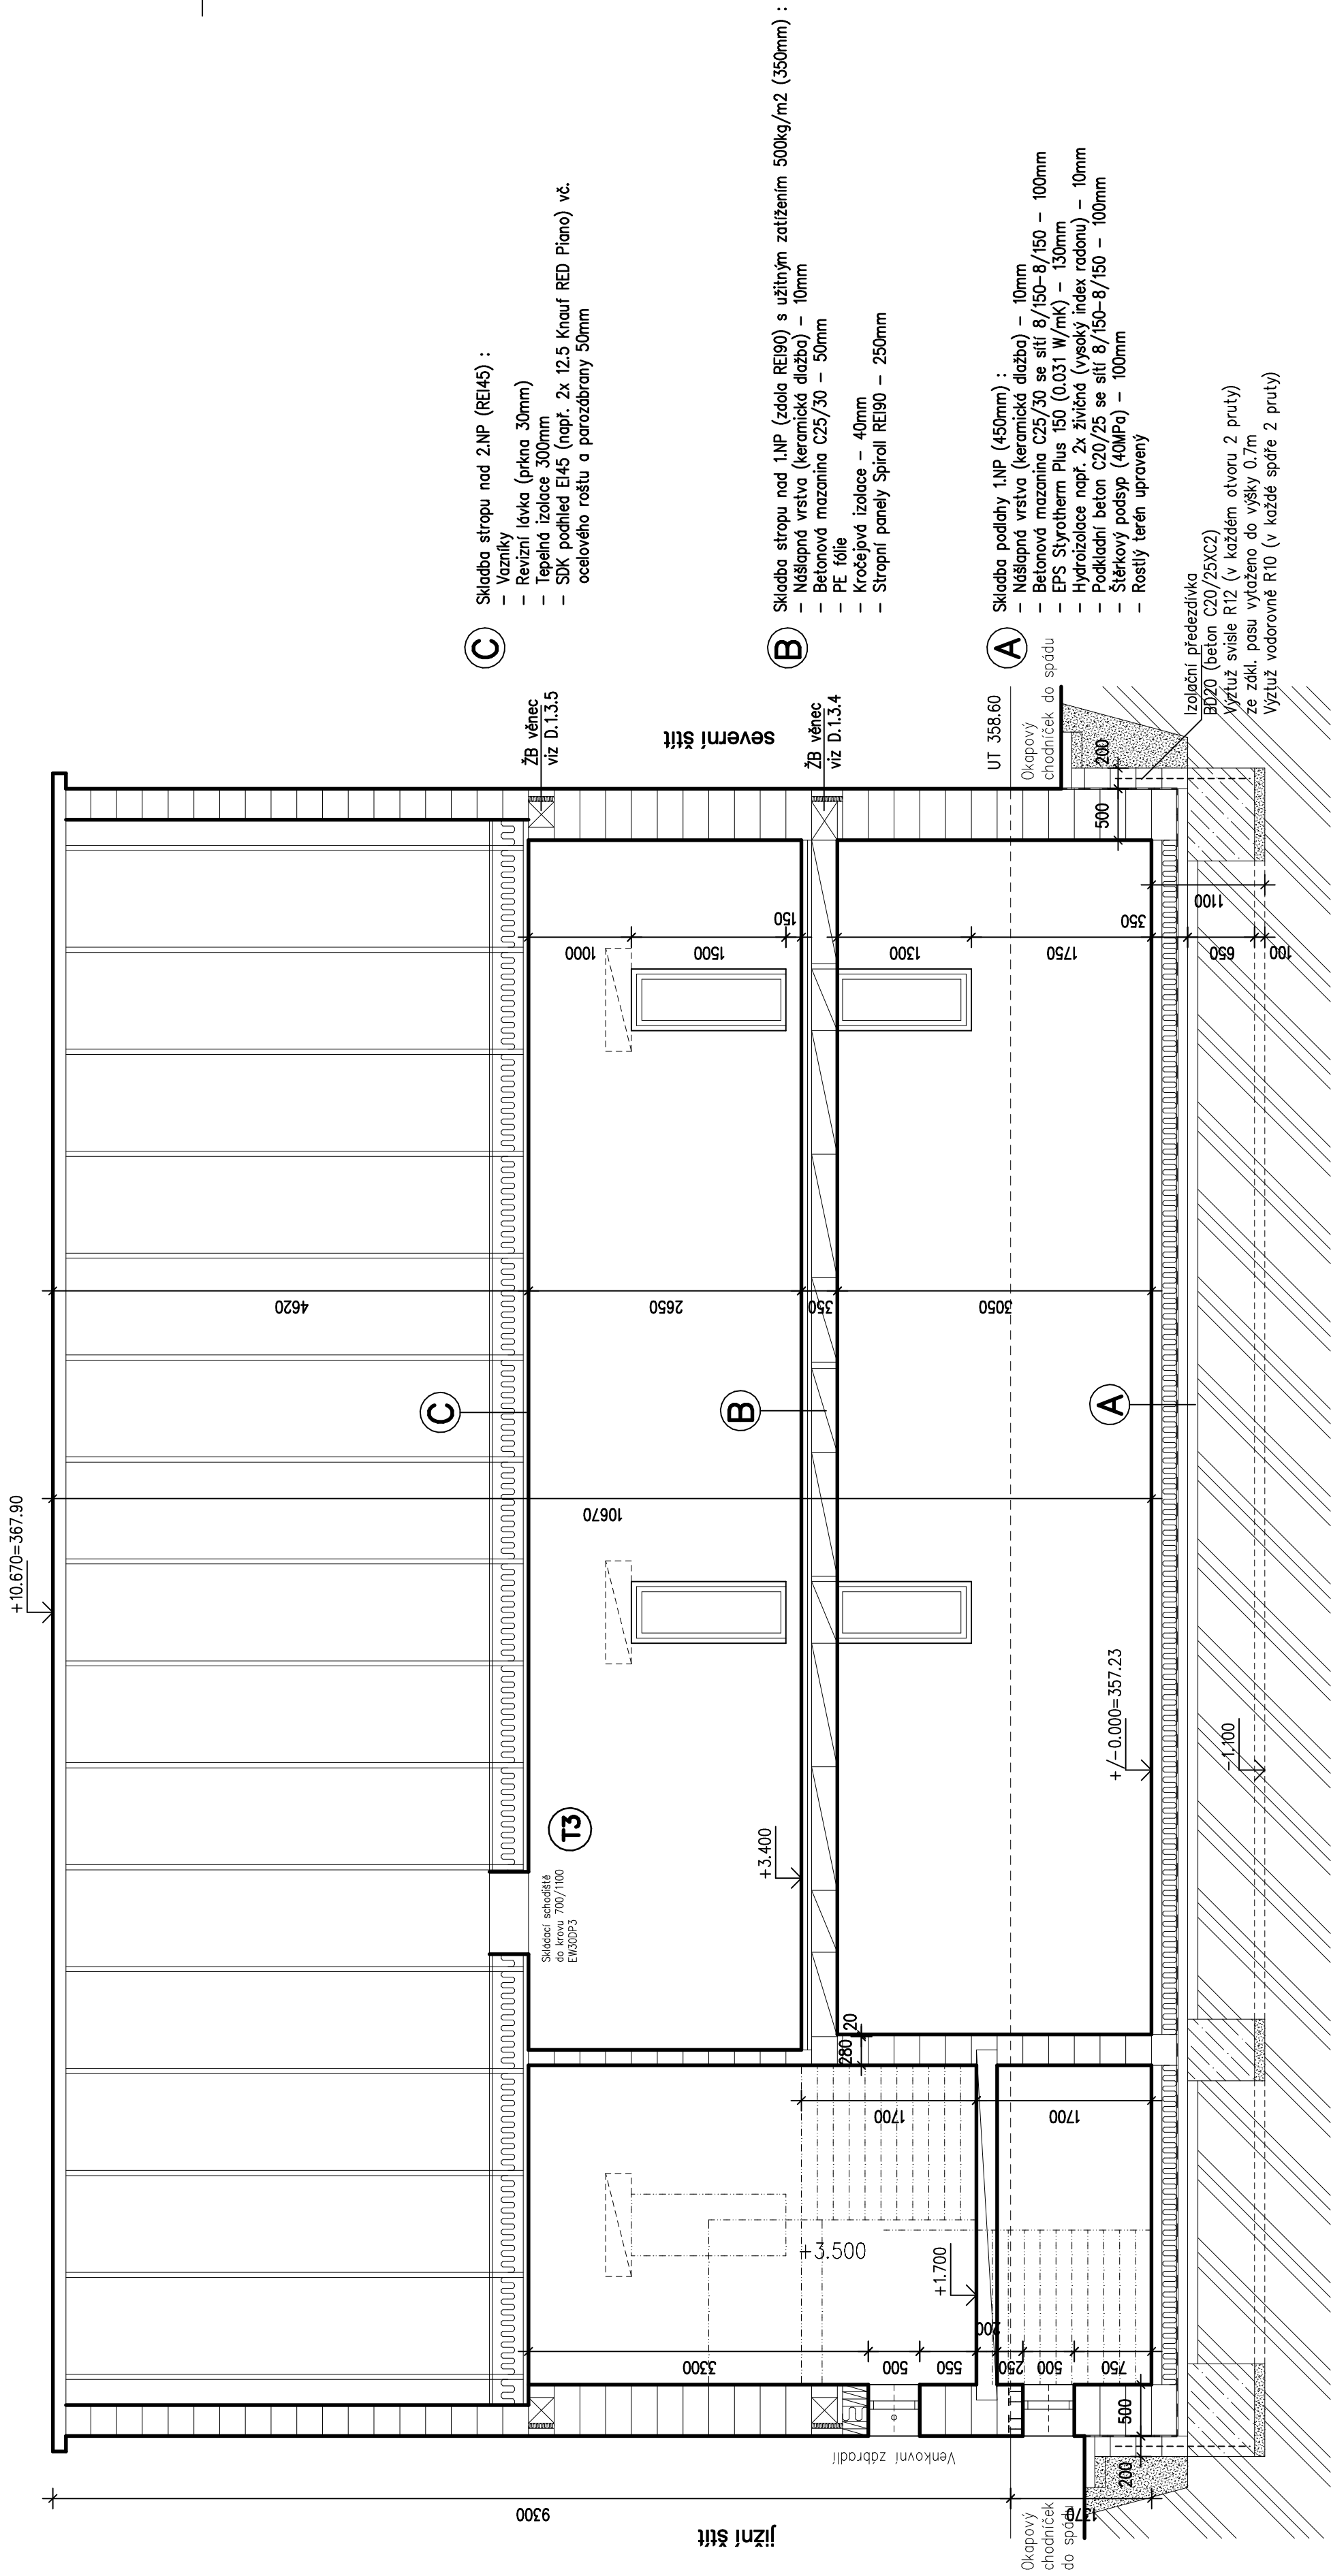

|   |   |              |           |
|---|---|--------------|-----------|
| Ved. projektant :   | Zodp. projektant :  | Vypracoval : | Kreslil : |
| P a v e l S u t n a r   |   |              |           |
| Akce :<br>Výstavba depozitáře<br>Západočeského muzea v Plzni - UMPRUM |   |              |           |
| Investor :  | Západočeské muzeum v Plzni, příspěvková organizace<br>Kopeckého sady 357/2, Vnitřní Město, 301 00 Plzeň |              |           |
| Místo :   |   | Plzeň        |           |
| Stupeň PD :   |   | DPS          |           |
| Datum :   |   | 01/2025      |           |
| Číslo akce :  |   | 2310         |           |
| Měřítko :   |   | 1:50         |           |
| Obsah :<br><br><b>Podélný řez B-B</b>                                 |   |              |           |
| Číslo výkresu :<br><b>D.1.3.9.</b>                                    |   |              |           |