


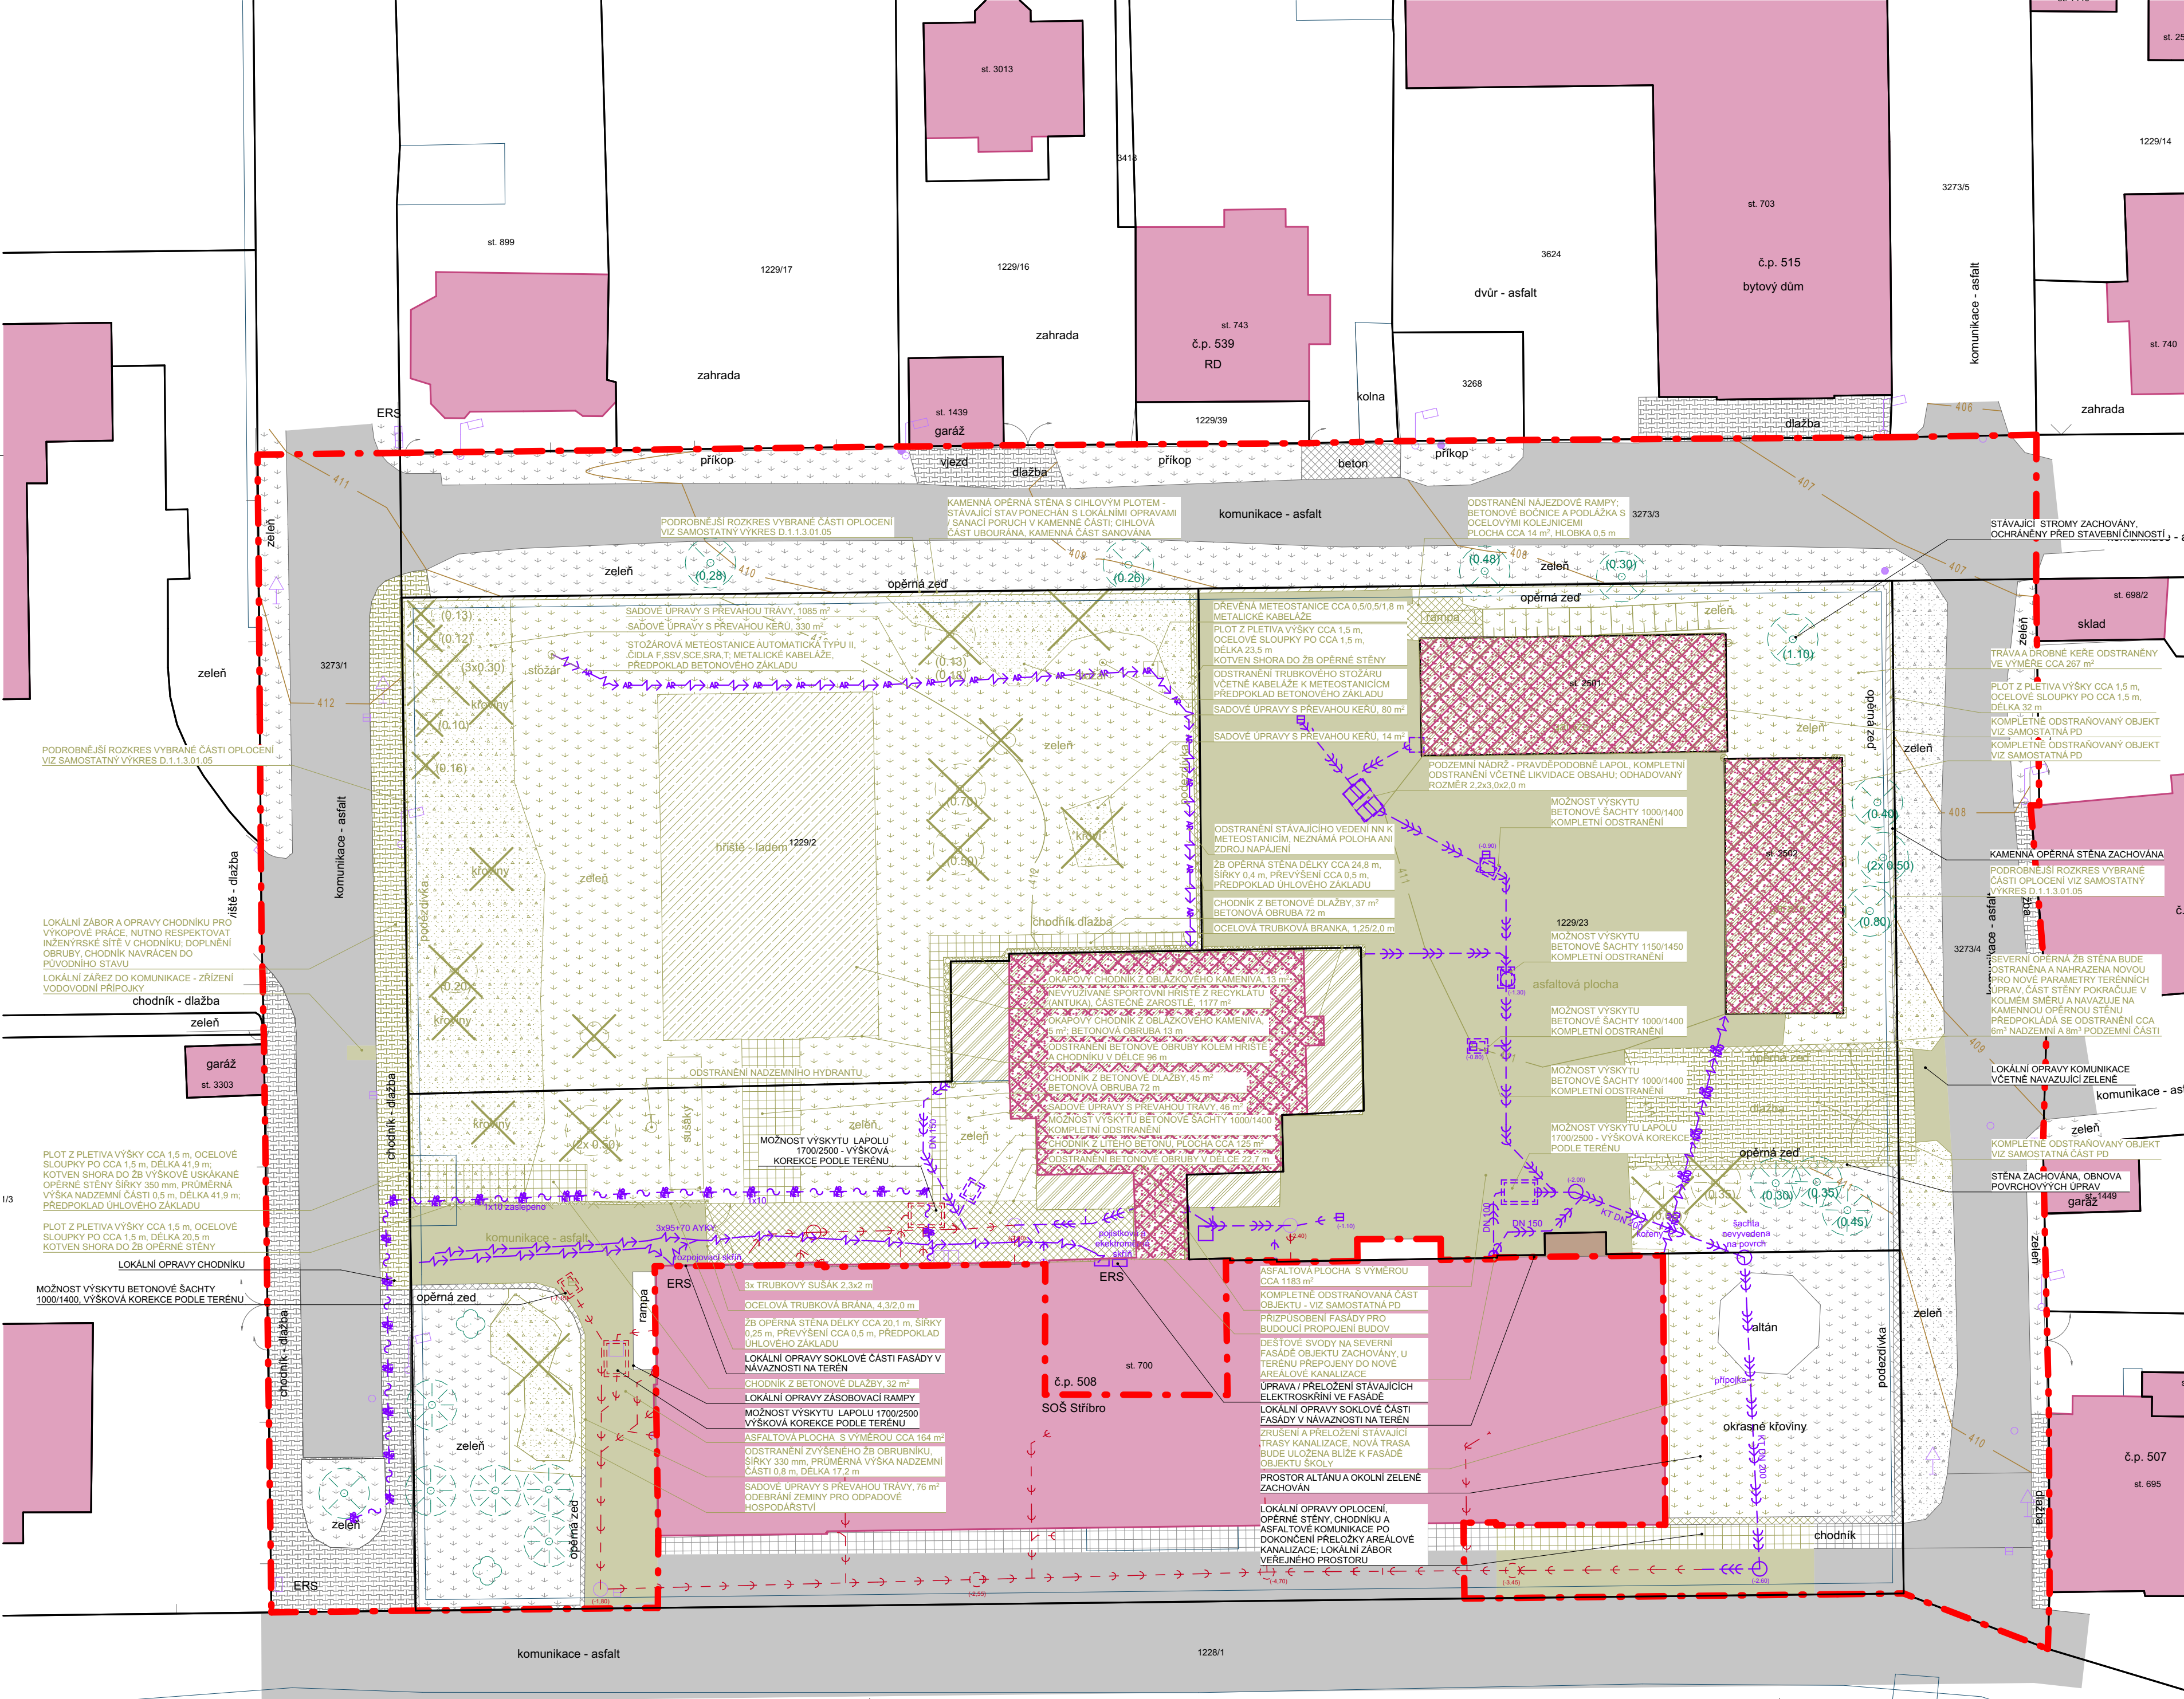

LEGENDA

- ZÁJMOVÉ ÚZEMÍ
- HRANICE OBJEKTŮ DLE KN
- HRANICE ODSTRAŇOVANÝCH OBJEKTŮ DLE KN
- HRANICE POZEMKŮ DLE KN
- VNITŘNÍ KRESBA DLE KN
- STÁVAJÍCÍ POVRCHY / ZNAČKY
- ASFALTOVÁ KOMUNIKACE
- CHODNÍK ZE ZÁMKOVÉ BETONOVÉ DLAŽBY
- CHODNÍK Z BETONOVÉ DLAŽBY
- SADOVÉ ÚPRAVY S PŘEVÁHOU TRÁVY
- SADOVÉ ÚPRAVY S PŘEVÁHOU KERŮ, ŽIVÉ PLOTY
- OBLÁZKOVÉ KAMENIVO
- BETONOVÉ POVRCHY, OBRUBNÍKY, OPĚRNÉ STĚNY
- ZDĚNÉ A KAMENNÉ PLOCHY, OPĚRNÉ STĚNY
- ZAMĚŘENÝ POLOHOPIS STÁVAJÍCÍ
- VÝSKOPIS STÁVAJÍCÍ
- POVRCHOVÉ ZNAKY INŽENÝRSKÝCH SÍTÍ ZAMĚŘENÉ
- VZROSLÝ KER STÁVAJÍCÍ PONECHÁVÁNÝ
- VZROSLÝ STROM STÁVAJÍCÍ PONECHÁVÁNÝ (PŮMĚR KEMNE)
- LAMPA VEŘEJNÉHO OSVĚTLENÍ ZAMĚŘENÁ / NEZAMĚŘENÁ
- ČEZ DISTRIBUCE a.s. TRAFOSTANICE ZDĚNÁ DO 52 KV TC0811
- AREÁLOVÁ DEŠŤOVÁ KANALIZACE - NEOVĚŘENÁ
- AREÁLOVÁ JEDNOTNÁ KANALIZACE - NEOVĚŘENÁ
- BETONOVÉ ŠACHTY / LAPOLY - NEOVĚŘENÉ

ODSTRAŇOVANÉ POVRCHY / ZNAČKY

- PLOCHA ODSTRAŇOVANÉHO OBJEKTU ZAMĚŘENÁ
- ASFALTOVÁ KOMUNIKACE
- CHODNÍK ZE ZÁMKOVÉ BETONOVÉ DLAŽBY
- CHODNÍK Z BETONOVÉ DLAŽBY
- SADOVÉ ÚPRAVY S PŘEVÁHOU TRÁVY
- SADOVÉ ÚPRAVY S PŘEVÁHOU KERŮ, ŽIVÉ PLOTY
- OBLÁZKOVÉ KAMENIVO
- BETONOVÉ POVRCHY, OBRUBNÍKY, OPĚRNÉ STĚNY
- HRŠTĚ POVRCH Z ANTUKY
- PLETIVOVÝ PLOT ODSTRAŇOVANÝ
- ODSTRAŇOVANÝ POLOHOPIS
- AREÁLOVÉ NADZEMNÍ VEDENÍ NN
- AREÁLOVÉ PODZEMNÍ VEDENÍ NN - NEOVĚŘENÉ
- AREÁLOVÁ DEŠŤOVÁ KANALIZACE - NEOVĚŘENÁ
- AREÁLOVÁ JEDNOTNÁ KANALIZACE - NEOVĚŘENÁ
- BETONOVÉ ŠACHTY / LAPOLY - NEOVĚŘENÉ
- ČEZ DISTRIBUCE a.s. - PODZEMNÍ VEDENÍ NN
- AG NET - PODZEMNÍ KOMUNIKAČNÍ VEDENÍ
- ODSTRAŇOVANÉ POVRCHOVÉ ZNAKY INŽ. SÍTÍ ZAMĚŘENÉ
- VZROSLÝ KER STÁVAJÍCÍ KÁCENÝ
- VZROSLÝ STROM STÁVAJÍCÍ KÁCENÝ (PRŮMĚR KMENE)

ODSTRAŇOVANÉ PLOCHY	
POVRCH	PLOCHA
ANTUKA	356,45
ASFALT	1 482,48
BETON	182,66
BETONOVÁ DLAŽBA	151,65
DLAŽBA ZÁMKOVÁ	266,87
KERÉ	509,61
OBJEKTY	748,58
OBLÁZKOVÉ KAMENIVO	16,54
OPĚRNÁ STĚNA	22,05
TRÁVA	1 587,16



±0,000 = 411,74 Souř. systém: JTSK Výškový systém: BpV

Projektová dokumentace pro pavilon sportovní haly a odborných učeben			
stupeň	DPS	místo stavby	Střední odborná škola Stříbro Benešova 508 Stříbro 349 01 kat. území: Stříbro [757837]
stavěbník	Dokumentace pro provádění stavby	generální architekt	
 Střední odborná škola Stříbro Benešova 508 Stříbro 349 01		 ŘEZANINA & BARTOŇ, s.r.o. Jenikovice 111 503 46 Jenikovice	
autorizace		projektant částí	ŘEZANINA & BARTOŇ, s.r.o. Jenikovice 111 503 46 Jenikovice
		kreslil: Ing. Dominik Jareš	autorizoval: Ing. arch. et Ing. Dušan Řezanina ČKA 04 939 autorizovaný architekt
část		Situace	
výkres		Schéma demolic	
datum zhotovení	mřítko	SO/IO	paré
04/2025	1:300	SITUACE	
datum revize	číslo revize	číslo výkresu	
-	-	C.08	

DLO JE ČERVENÝM AUTORSKÝM ZÁKONEM JAKÉKOLIV ROZMNOŽOVÁNÍ A VYTVÁŘENÍ KOPÍI BEZ VĚDOMÍ AUTORA JE ZAKÁZÁNO