



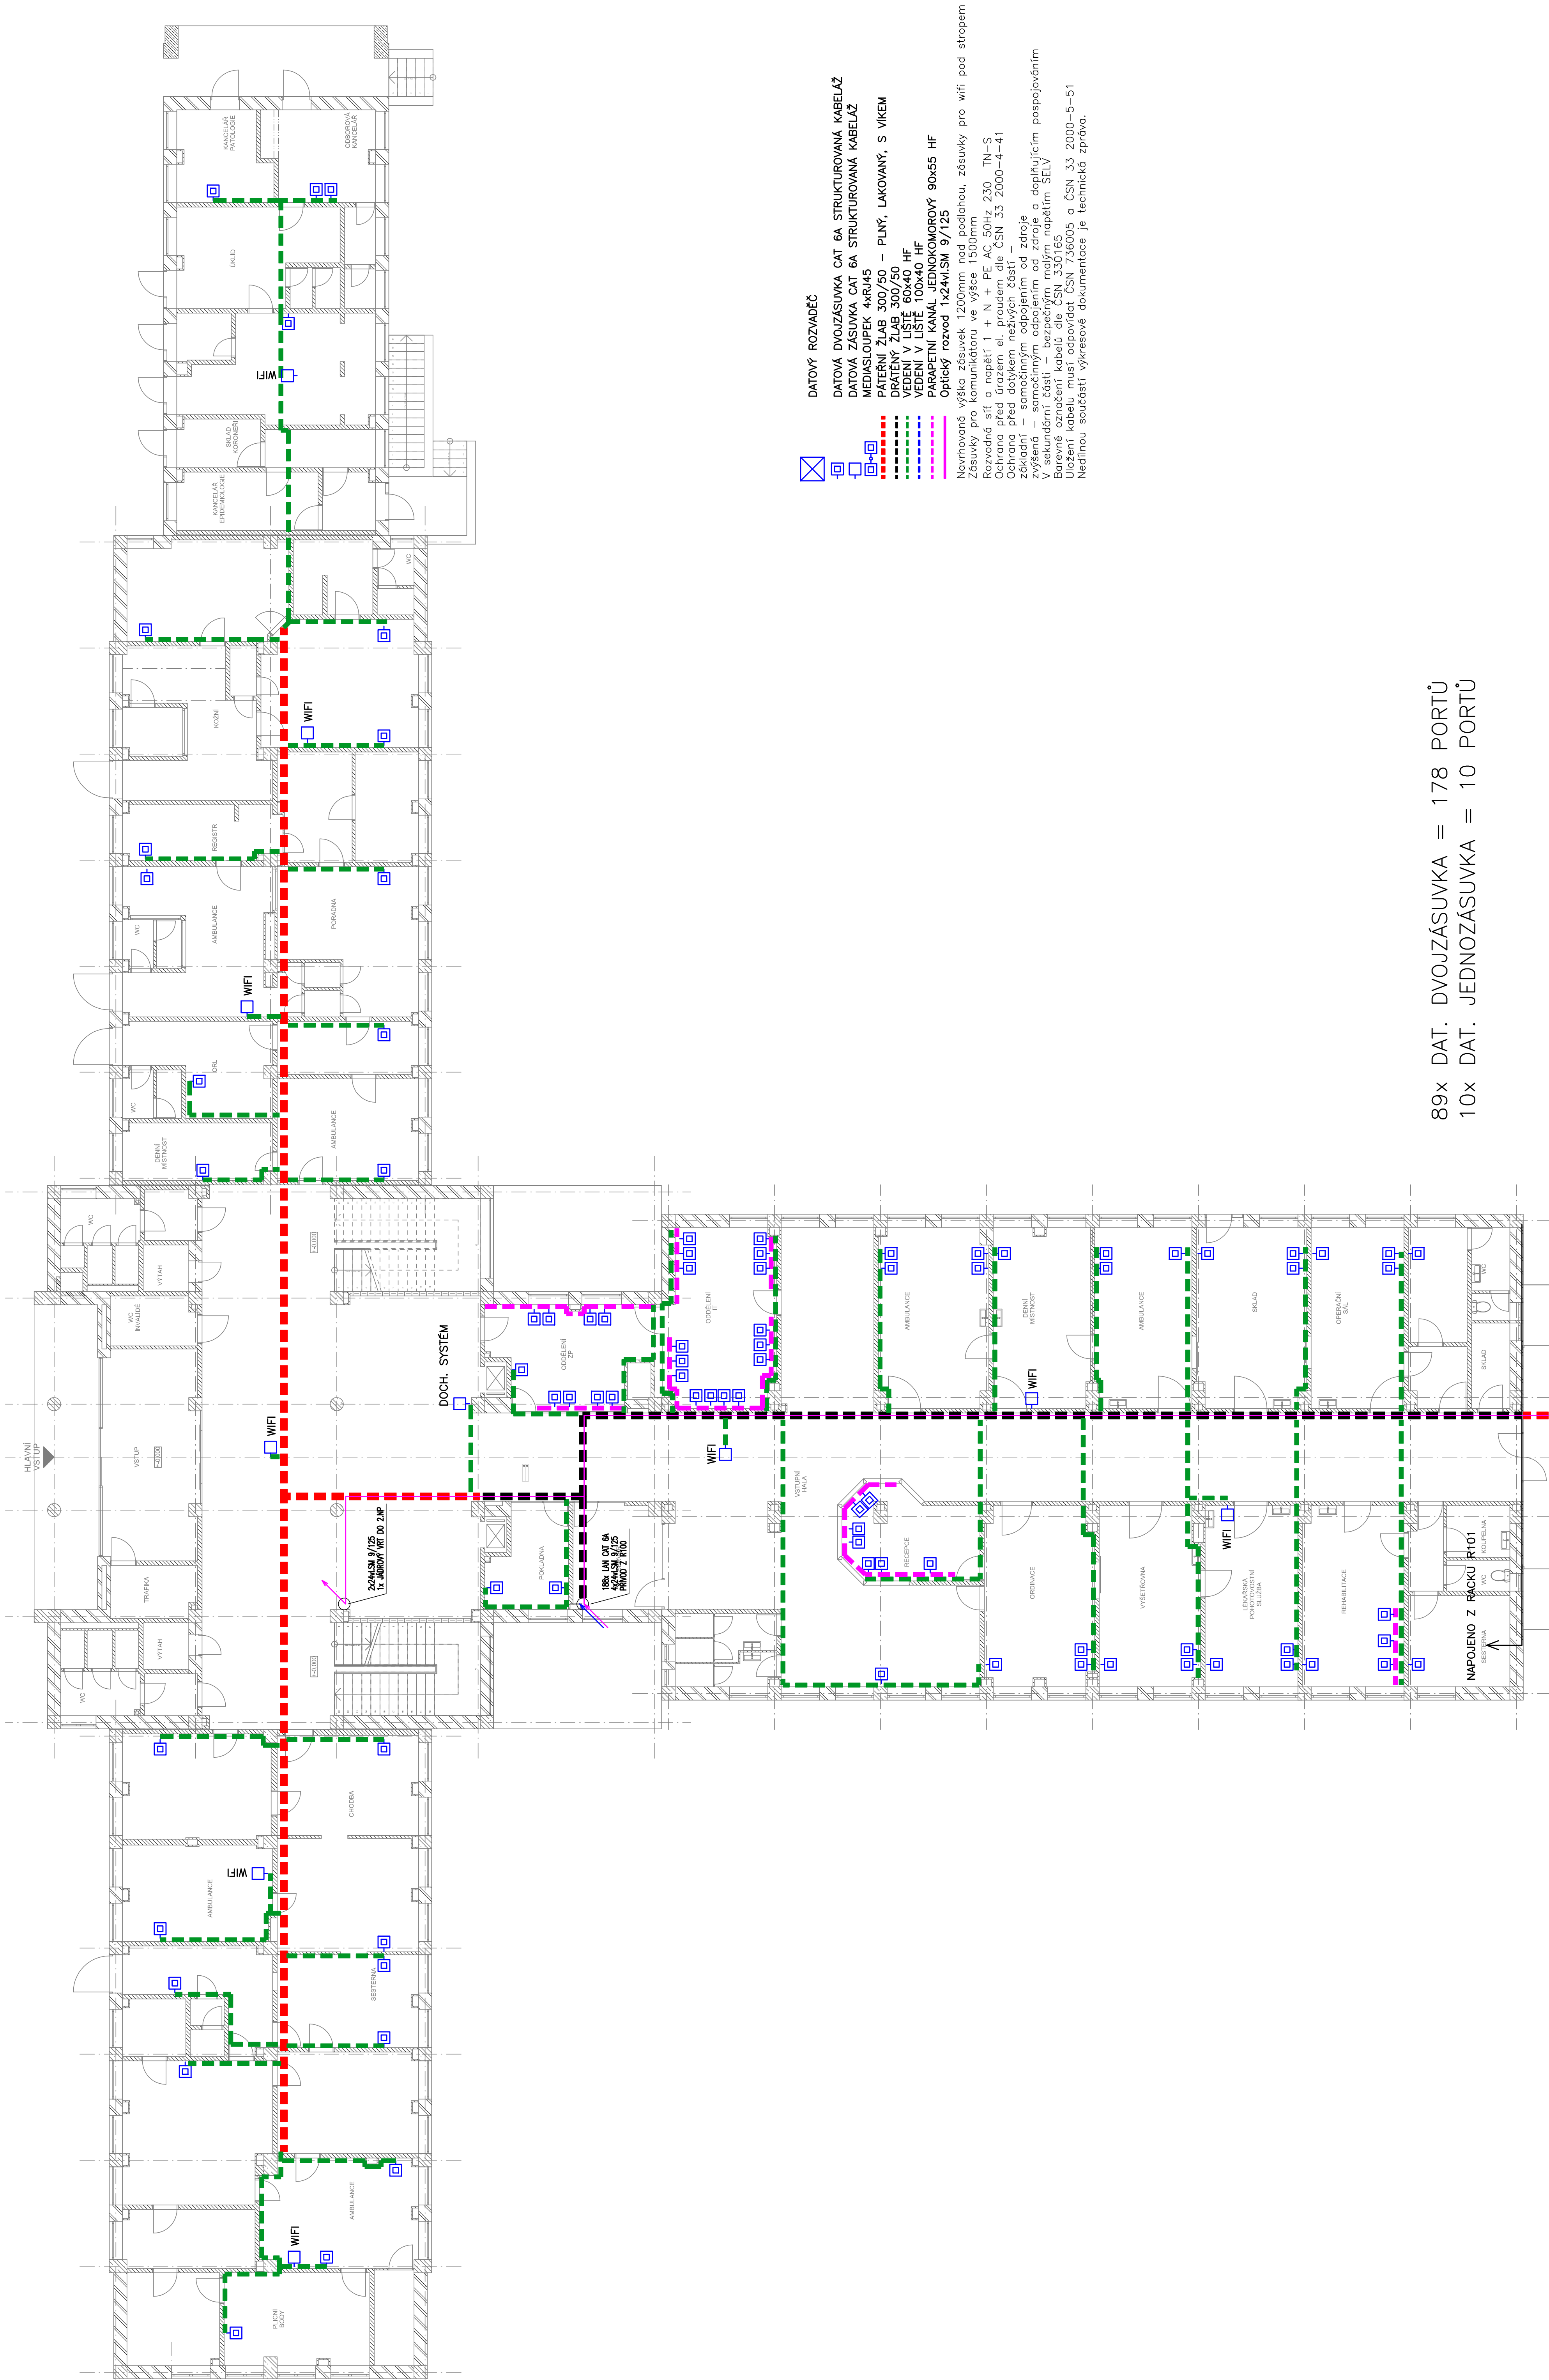

- DATOVÝ ROZVADĚČ**
- DATOVÁ DVOJZÁSUVKA CAT 6A STRUKTUROVANÁ KABELAŽ
 - DATOVÁ ZÁSUVKA CAT 6A STRUKTUROVANÁ KABELAŽ
 - MEDIASLOUPEK 4xRJ45
 - PÁTERNÍ ZLAB 300/50 – PLNÝ, LAKOVANÝ, S VÍKEM
 - DRÁTENÝ ZLAB 300/50
 - VEDENÍ V LÍSTĚ 60x40 HF
 - VEDENÍ V LÍSTĚ 100x40 HF
 - PARAPETNÍ KANÁL JEDNOKOMOROVÝ 90x55 HF
 - Optický rozvod 1x24x15M 9/125
- Navrhovaná výška zásuvek 1200mm nad podlahou, zásuvky pro wifi pod stropem
Zásuvky pro komunikátoru ve výšce 1500mm
Rozvodná síť a napětí 1 + N + PE AC 50Hz 230 TN-S
Ochrana před úrazem el. proudem dle ČSN 33 2000-4-41
Ochrana před dotykem neživých částí – ochranné opatření
Zásuvky – samostatným odpojením od zdroje
Výšková – samostatným odpojením od zdroje a doplňujícím pospojováním
V sekundární části – bezpečným malým napětím SELV
Barevné označení kabelů dle ČSN 330165
Uložení kabelu musí odpovídat ČSN 736005 a ČSN 33 2000-5-51
Nedílnou součástí výkresové dokumentace je technická zpráva.

89x DAT. DVOJZÁSUVKA = 178 PORTŮ
10x DAT. JEDNOZÁSUVKA = 10 PORTŮ

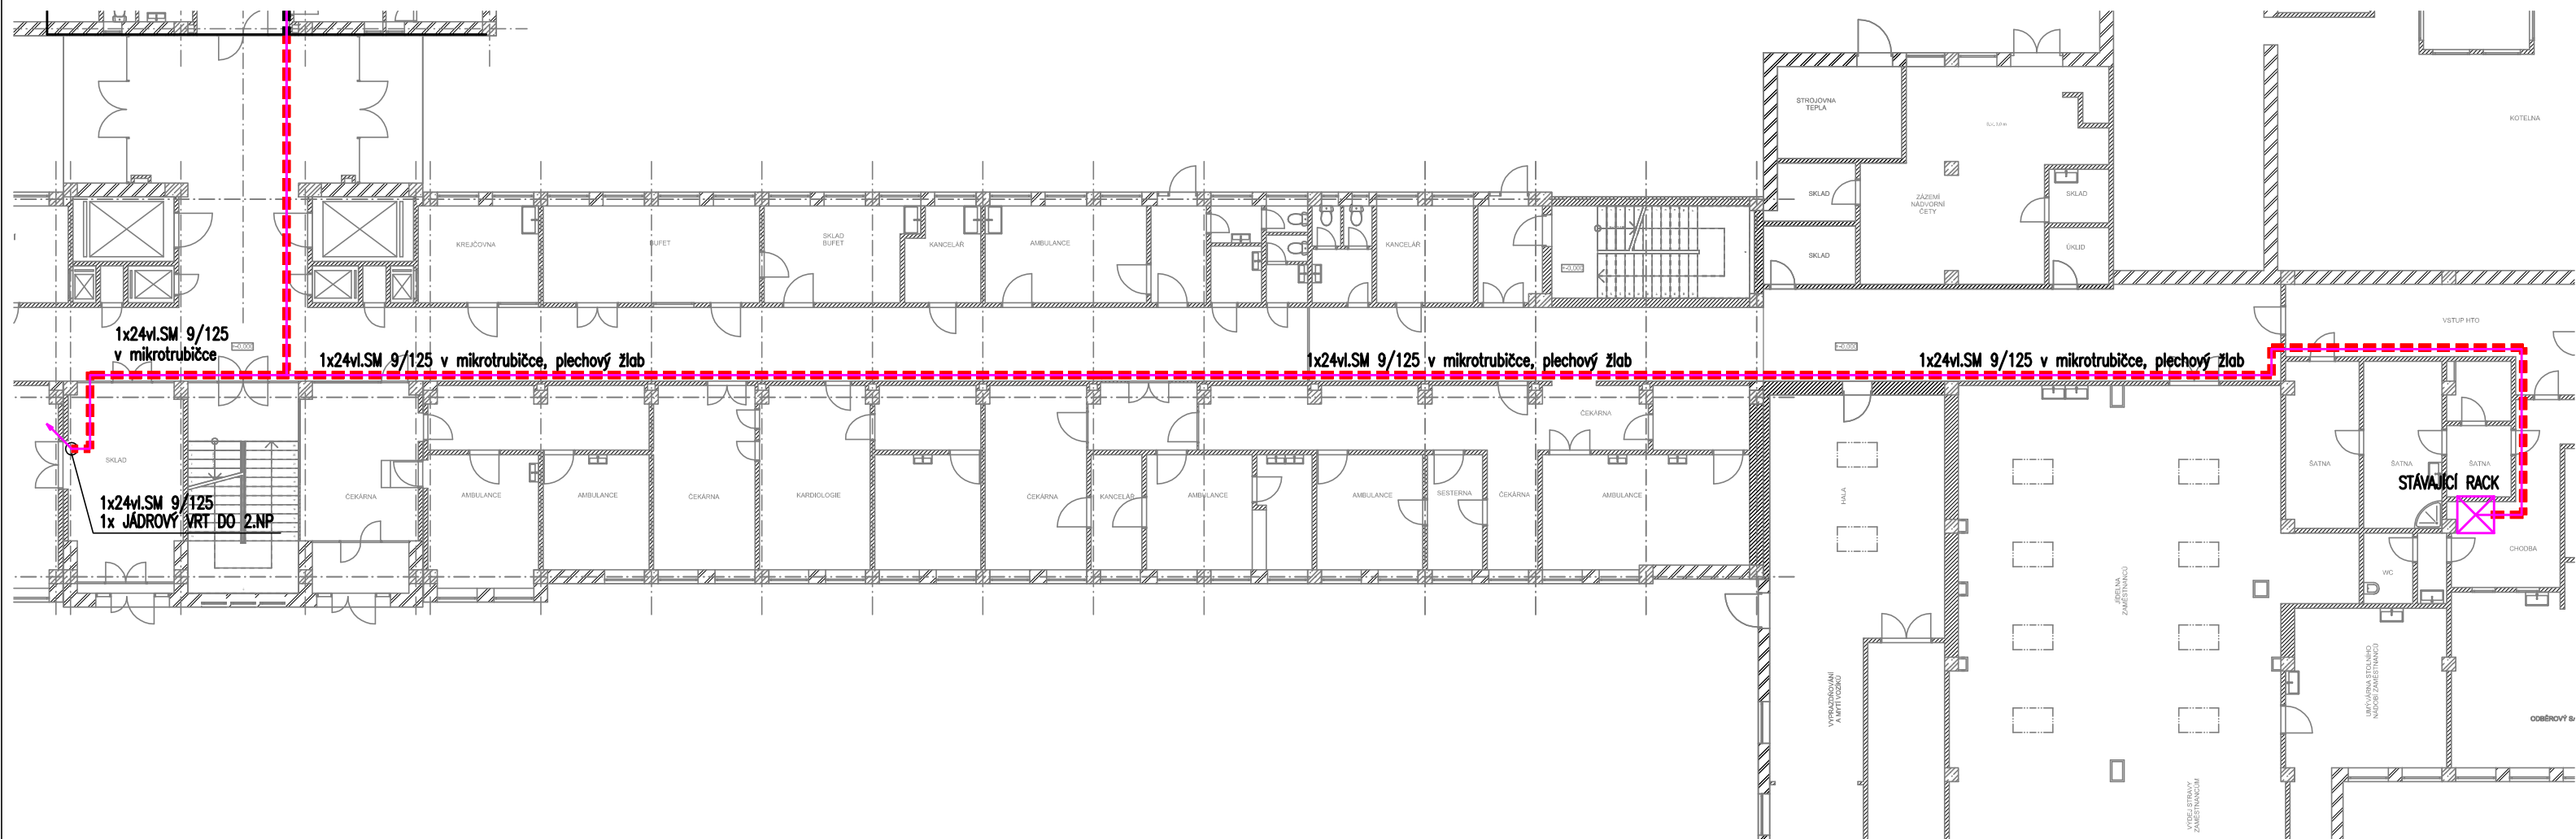

DATOVÝ ROZVADĚČ



DATOVÁ DVOJZÁSUVKA CAT 6A STRUKTUROVANÁ KABELÁŽ



DATOVÁ ZÁSUVKA CAT 6A STRUKTUROVANÁ KABELÁŽ



MEDIASLOUPEK 4xRJ45



PÁTEŘNÍ ŽLAB 300/50 - PLNÝ, LAKOVANÝ, S VÍKEM



DRÁTĚNÝ ŽLAB 300/50



VEDENÍ V LIŠTĚ 60x40 HF



VEDENÍ V LIŠTĚ 100x40 HF



PARAPETNÍ KANÁL JEDNOKOMOROVÝ 90x55 HF



Optický rozvod 1x24vl.SM 9/125

Navrhovaná výška zásuvek 1200mm nad podlahou, zásuvky pro wifi pod stropem

Zásuvky pro komunikátoru ve výšce 1500mm

Rozvodná síť a napětí 1 + N + PE AC 50Hz 230 TN-S

Ochrana před úrazem el. proudem dle ČSN 33 2000-4-41

Ochrana před dotykem neživých částí -

základní - samočinným odpojením od zdroje


zvýšená - samočinným odpojením od zdroje a doplňujícím pospojováním

V sekundární části - bezpečným malým napětím SELV

Barevné označení kabelů dle ČSN 330165

Uložení kabelu musí odpovídat ČSN 736005 a ČSN 33 2000-5-51

Nedílnou součástí výkresové dokumentace je technická zpráva.

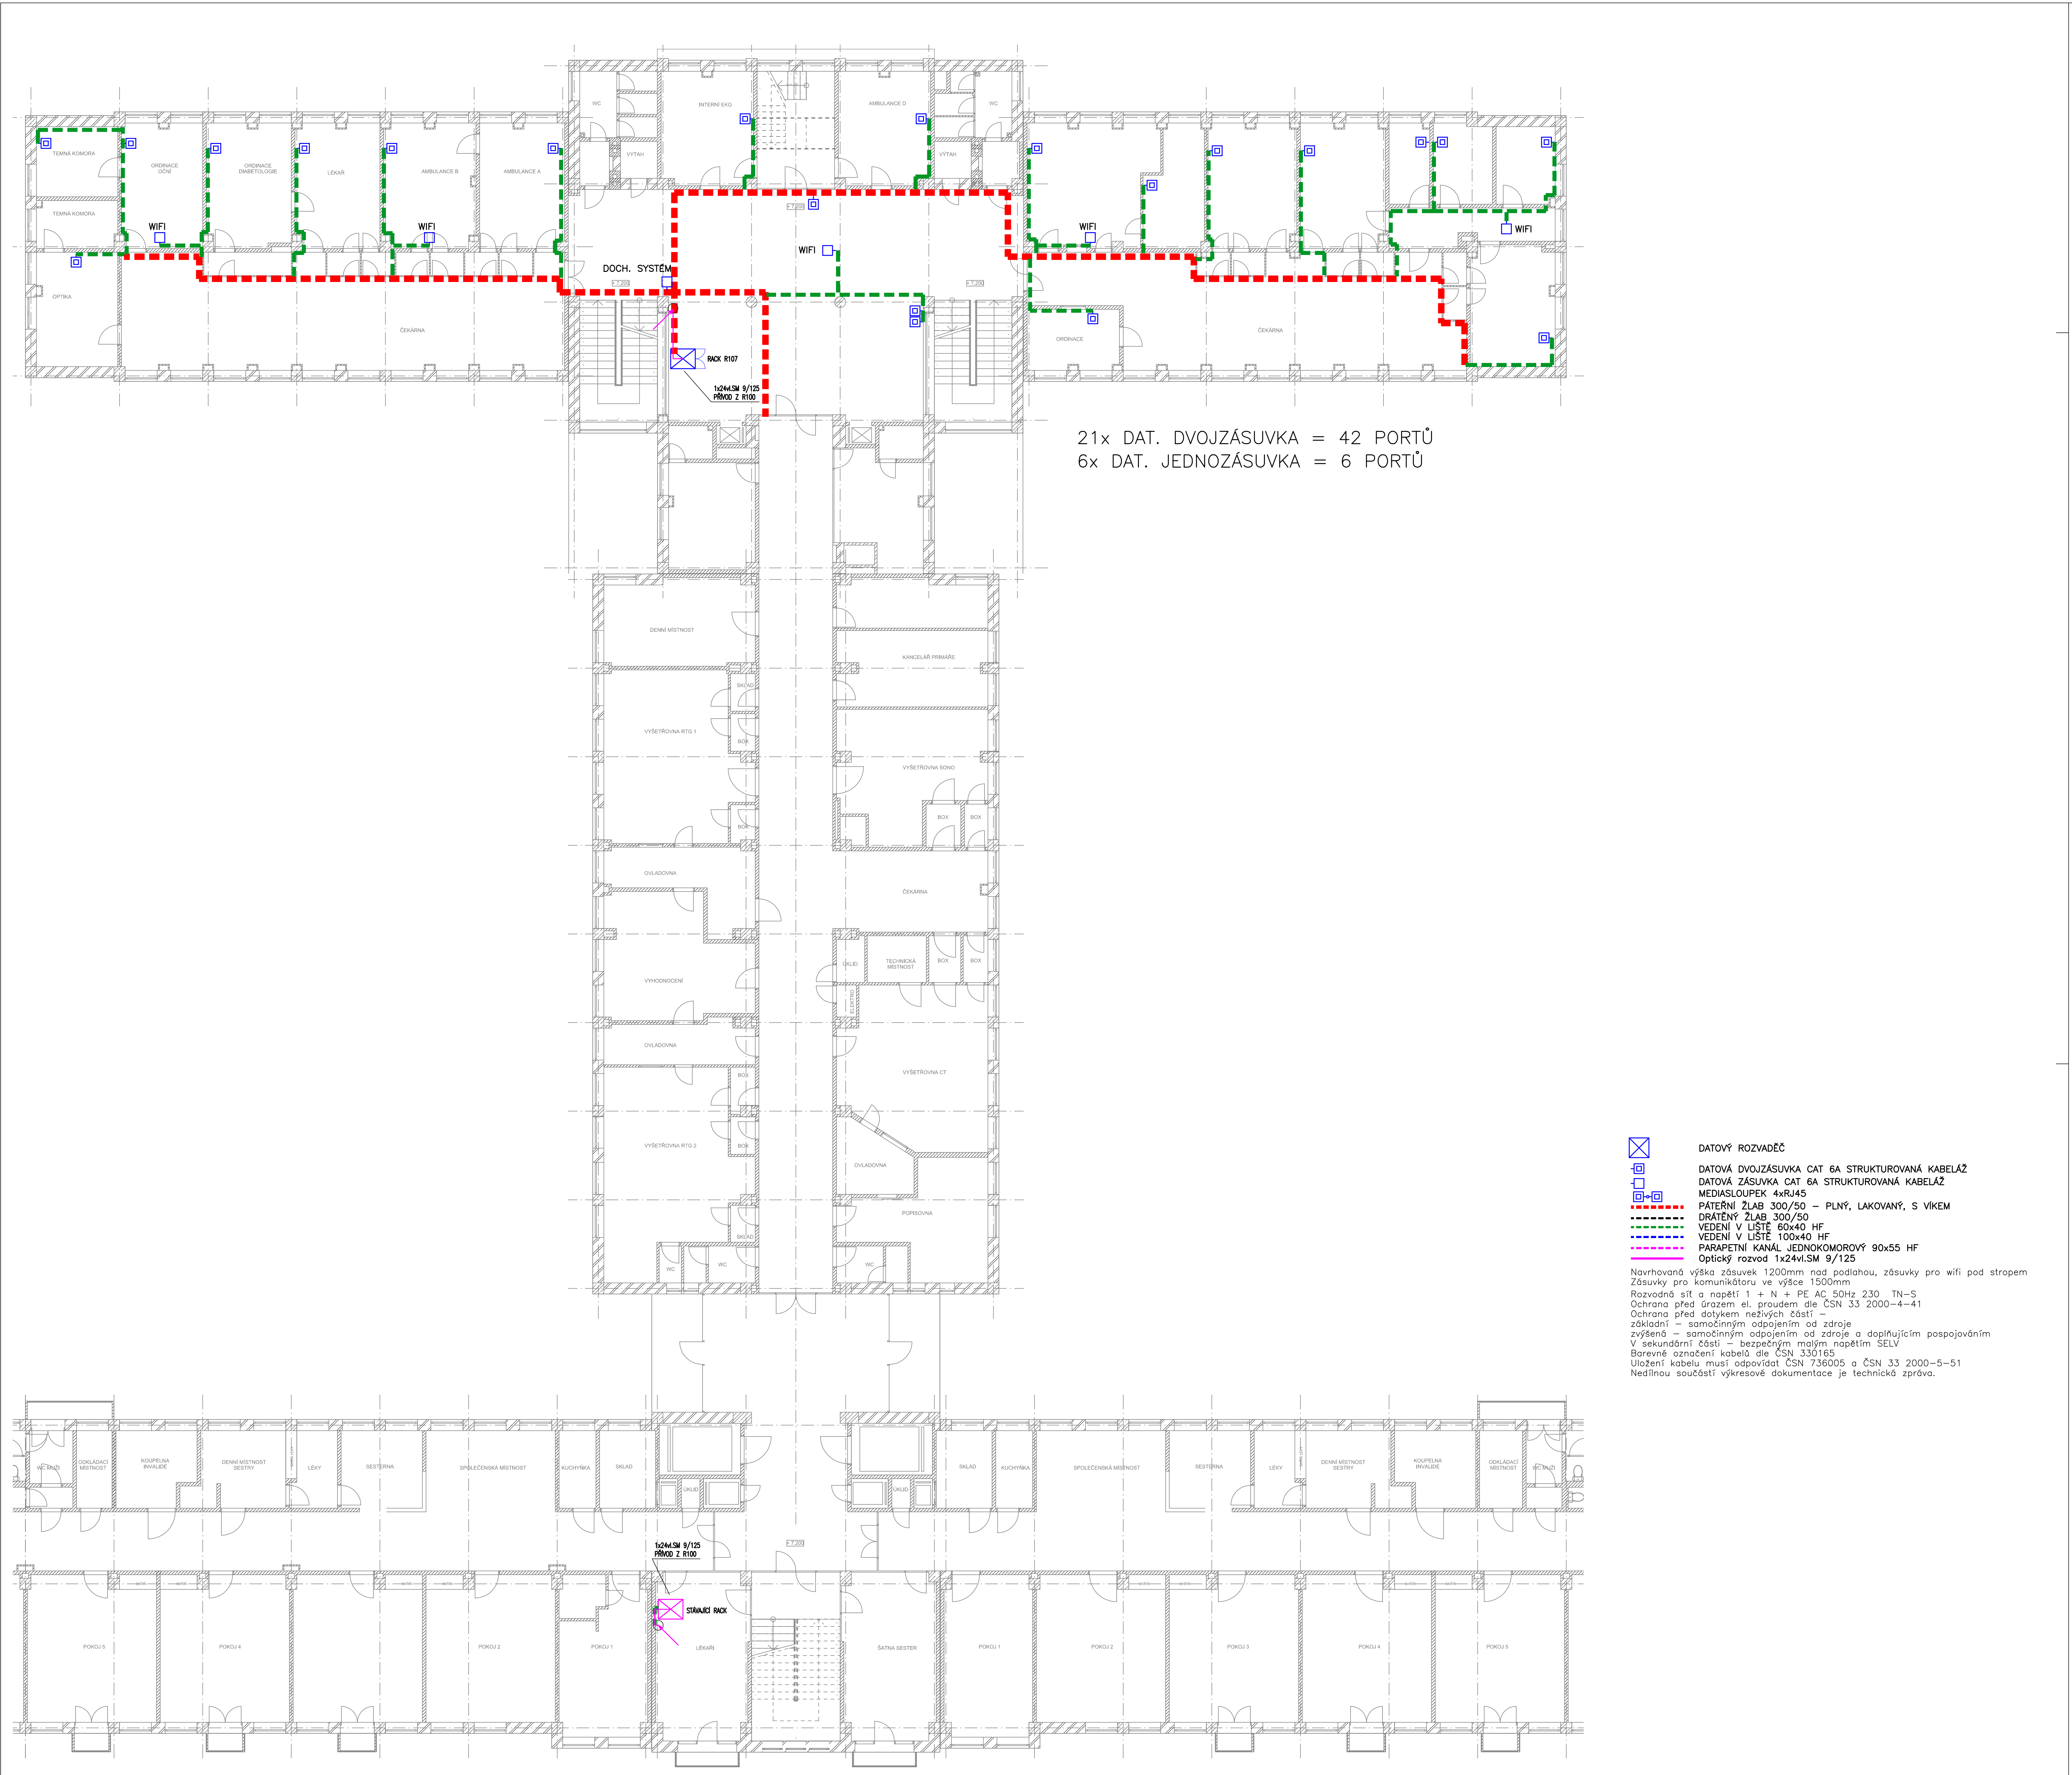

21x DAT. DVOJZÁSUVKA = 42 PORTŮ
6x DAT. JEDNOZÁSUVKA = 6 PORTŮ

- ☒ DATOVÝ ROZVADĚČ
☐ DATOVÁ DVOJZÁSUVKA CAT 6A STRUKTUROVANÁ KABELAŽ
☐ DATOVÁ ZÁSUVKA CAT 6A STRUKTUROVANÁ KABELAŽ
☐+☐ MEDIASLOUPEK 4xR45
- - - - - PÁTERNÍ ŽLAB 300/50 – PLNÝ, LAKOVANÝ, S VÍKEM
- - - - - DRÁTENÝ ŽLAB 300/50
- - - - - VEDENÍ V LIŠTĚ 60x40 HF
- - - - - VEDENÍ V LIŠTĚ 100x40 HF
- - - - - PARAPETNÍ KANÁL JEDNOKOMOROVÝ 90x55 HF
- - - - - Optický rozvod 1x24x1.5M 9/125

Navrhovaná výška zásuvek 1200mm nad podlahou, zásuvky pro wifi pod stropem
Zásuvky pro komunikátoru ve výšce 1500mm
Rozvodná síť a napětí 1 + N + PE AC 50Hz 230 TN-S
Ochrana před úrazem el. proudem dle ČSN 33 2000-4-41
Ochrana před dotykem neživých částí –
základní – samostatným odpojením od zdroje
zvýšená – samostatným odpojením od zdroje a doplňujícím pospojováním
V sekundární části – bezpečným majím napětím SELV
Barevné označení kabelů dle ČSN 336165
Uložení kabelů musí odpovídat ČSN 736005 a ČSN 33 2000-5-51
Nedílnou součástí výkresové dokumentace je technická zpráva.