
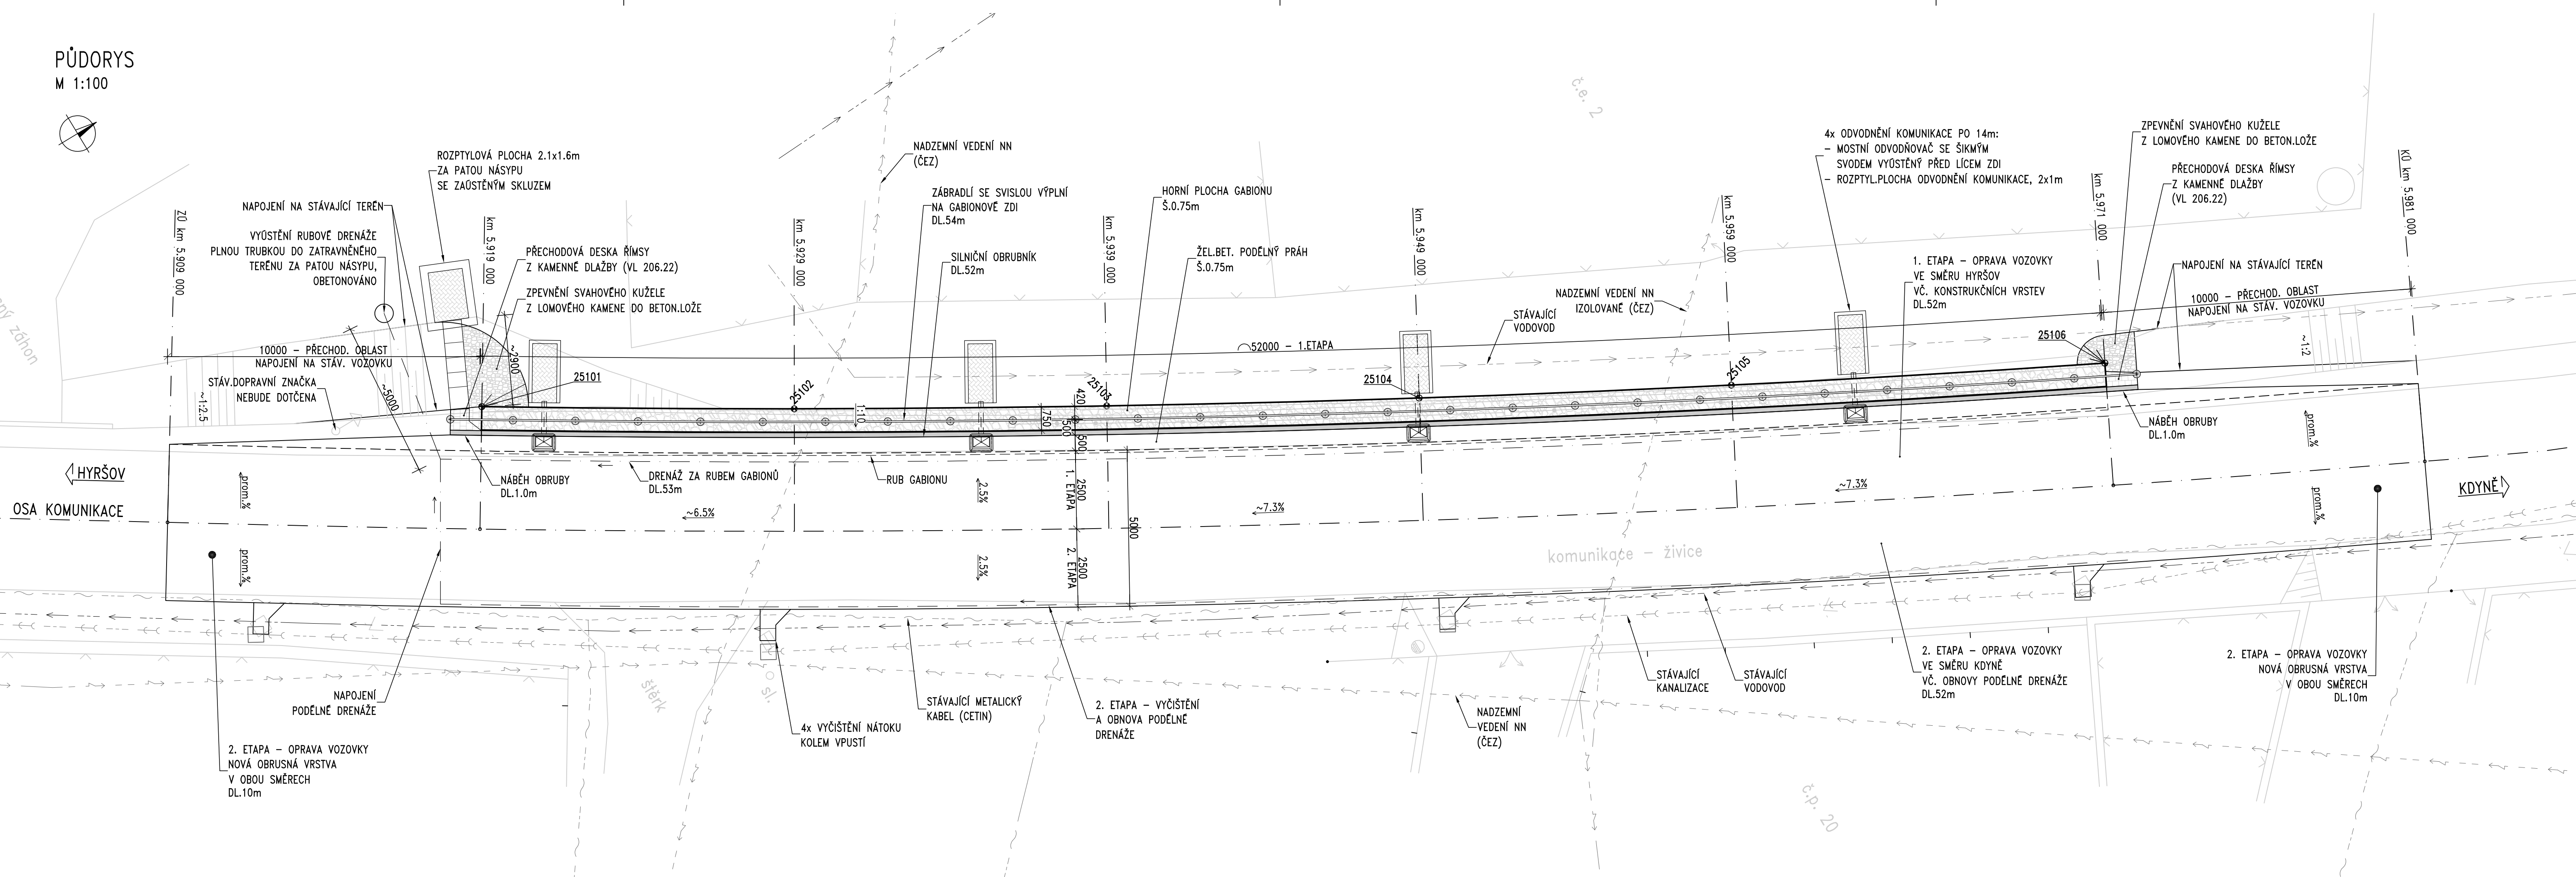



PŮDORYS  
M 1:100

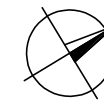

Objednatel:  
Správa a údržba silnic Plzeňského kraje, p.o.  
KOTEROVSKÁ 462/162, 326 00 – PLZEŇ

III/19011 Opěrná zeď Nová ves

 Správa a údržba silnic  
Plzeňského kraje,  
státní organizace

Souřadnicový systém: S-JTSK		Výškový systém: Bpv	
Číslo zakázky:	22 205 00	HIP:	
Schválil:	Ing. Petr Souček	Zodp. projektant:	Ing. Jan KOMANEC
			606606960, jkm@pontex.cz
Tech. kontrola:	Ing. Václav KVASNIČKA	Vypracoval:	Ing. Luděk VACEK
			485109623, lva@pontex.cz

 PONTEx S.R.O.  
Praha 4, Bezová 1658/1, 147 00  
+420 244 462 219 pontex@pontex.cz

Objednatel:	SÚSPK, p.o.	Obec:	Nová Ves	Kraj:	Plzeňský
Akce:	III/19011 OPĚRNÁ ZEĎ NOVÁ VES			Datum:	Stupeň
Část:	D.1 STAVEBNÍ ČÁST			02/2024	PDPS
Objekt:	SO 251 – OPĚRNÁ ZEĎ			Souprava	Č. přílohy
Příloha:	PŮDORYS				D.1.2.1.
					3