


KATASTRÁLNÍ SITUAČNÍ VÝKRES M 1:500

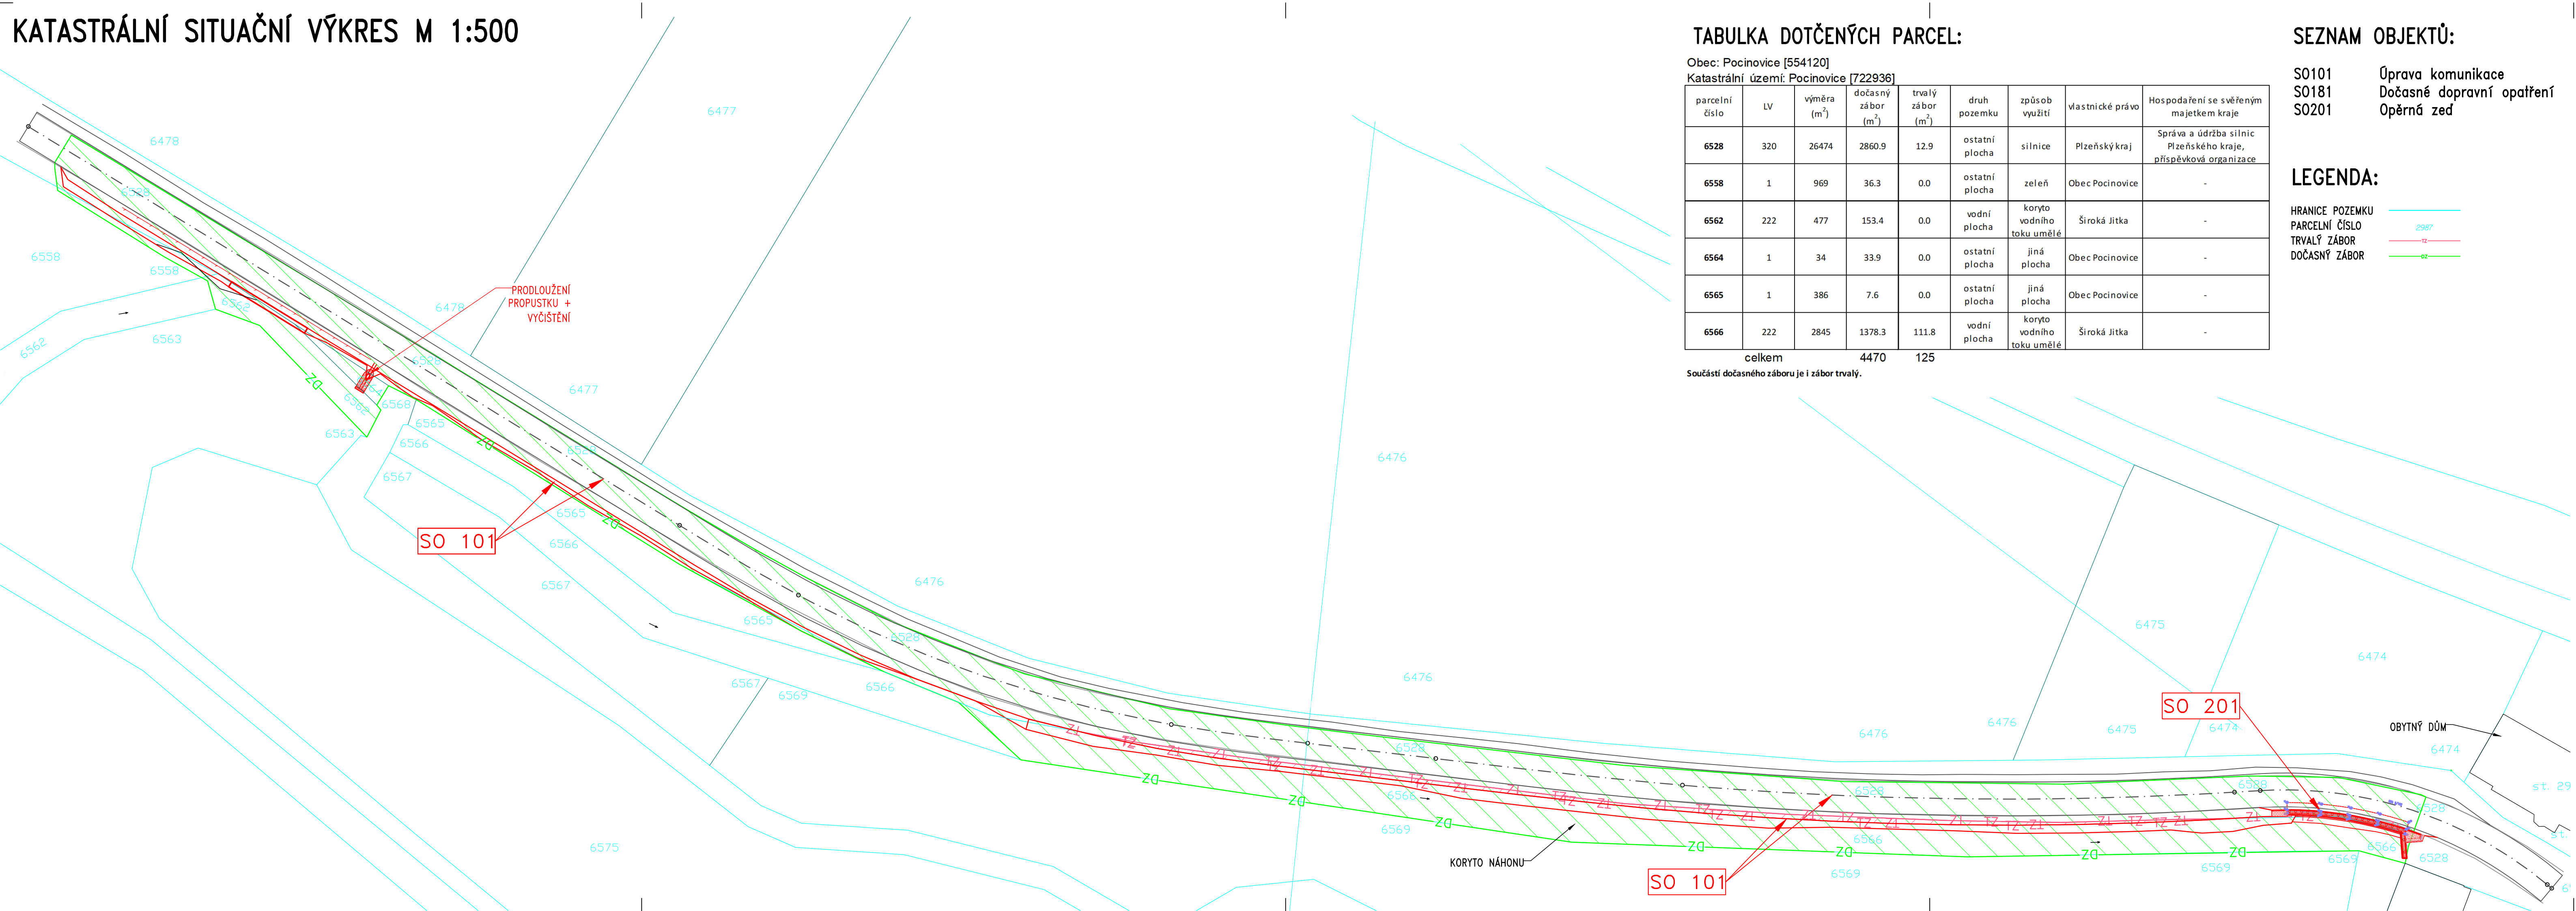

TABULKA DOTČENÝCH PARCEL:

Obec: Pocinovice [554120]
Katastrální území: Pocinovice [722936]

parcelní číslo	LV	výměra (m ²)	dočasný zábor (m ²)	trvalý zábor (m ²)	druh pozemku	způsob využití	vlastnické právo	Hospodaření se svěřeným majetkem kraje
6528	320	26474	2860.9	12.9	ostatní plocha	silnice	Plzeňský kraj	Správa a údržba silnic Plzeňského kraje, příspěvková organizace
6558	1	969	36.3	0.0	ostatní plocha	zeleň	Obec Pocinovice	-
6562	222	477	153.4	0.0	vodní plocha	koryto vodního toku umělé	Široká Jitka	-
6564	1	34	33.9	0.0	ostatní plocha	jiná plocha	Obec Pocinovice	-
6565	1	386	7.6	0.0	ostatní plocha	jiná plocha	Obec Pocinovice	-
6566	222	2845	1378.3	111.8	vodní plocha	koryto vodního toku umělé	Široká Jitka	-
celkem			4470	125				

Součástí dočasného záboru je i zábor trvalý.

SEZNAM OBJEKTŮ:

- S0101 Úprava komunikace
- S0181 Dočasné dopravní opatření
- S0201 Opěrná zeď

LEGENDA:

- HRANICE POZEMKU
- PARCELNÍ ČÍSLO
- TRVALÝ ZÁBOR
- DOČASNÝ ZÁBOR


AKCE: II/192 Pocinovice – Stříbrný mlýn – opěrná zeď

OBJEDNATEL:



SPRÁVA A ÚDRŽBA SILNIC
PLZEŇSKÉHO KRAJE, P.O.
ŠKROUPOVA 18, 306 13 PLZEŇ

Souřadnicový systém: S-JTSK	
Výškový systém: Bpv	
Číslo zakázky: 22 224 00	HIP: -
Schválil: Ing. Petr SPUČEK	Zodp. projektant: Ing. Peter LIKO
Tech. kontrola: Ing. Jan KOMANEC	Vypracoval: Ing. Antonín MCHÁLEK
jk@pontex.cz	ami@pontex.cz



Praha 4, Bezová 1658/1, 147 00
tel: +420 244462219

Objednatel: SÚS PK, p.o.	Obec: Pocinovice	Kraj: PLZEŇSKÝ
Akce: II/192 Pocinovice – Stříbrný mlýn – opěrná zeď	Datum: 5.2.2024	Stupeň: PDPS
Část: C. SITUAČNÍ VÝKRESY	Souprava: Č. přílohy	
Objekt:		
Příloha: KATASTRÁLNÍ SITUACE		C.2