


**PŪDORYS – SO 201 1:100**

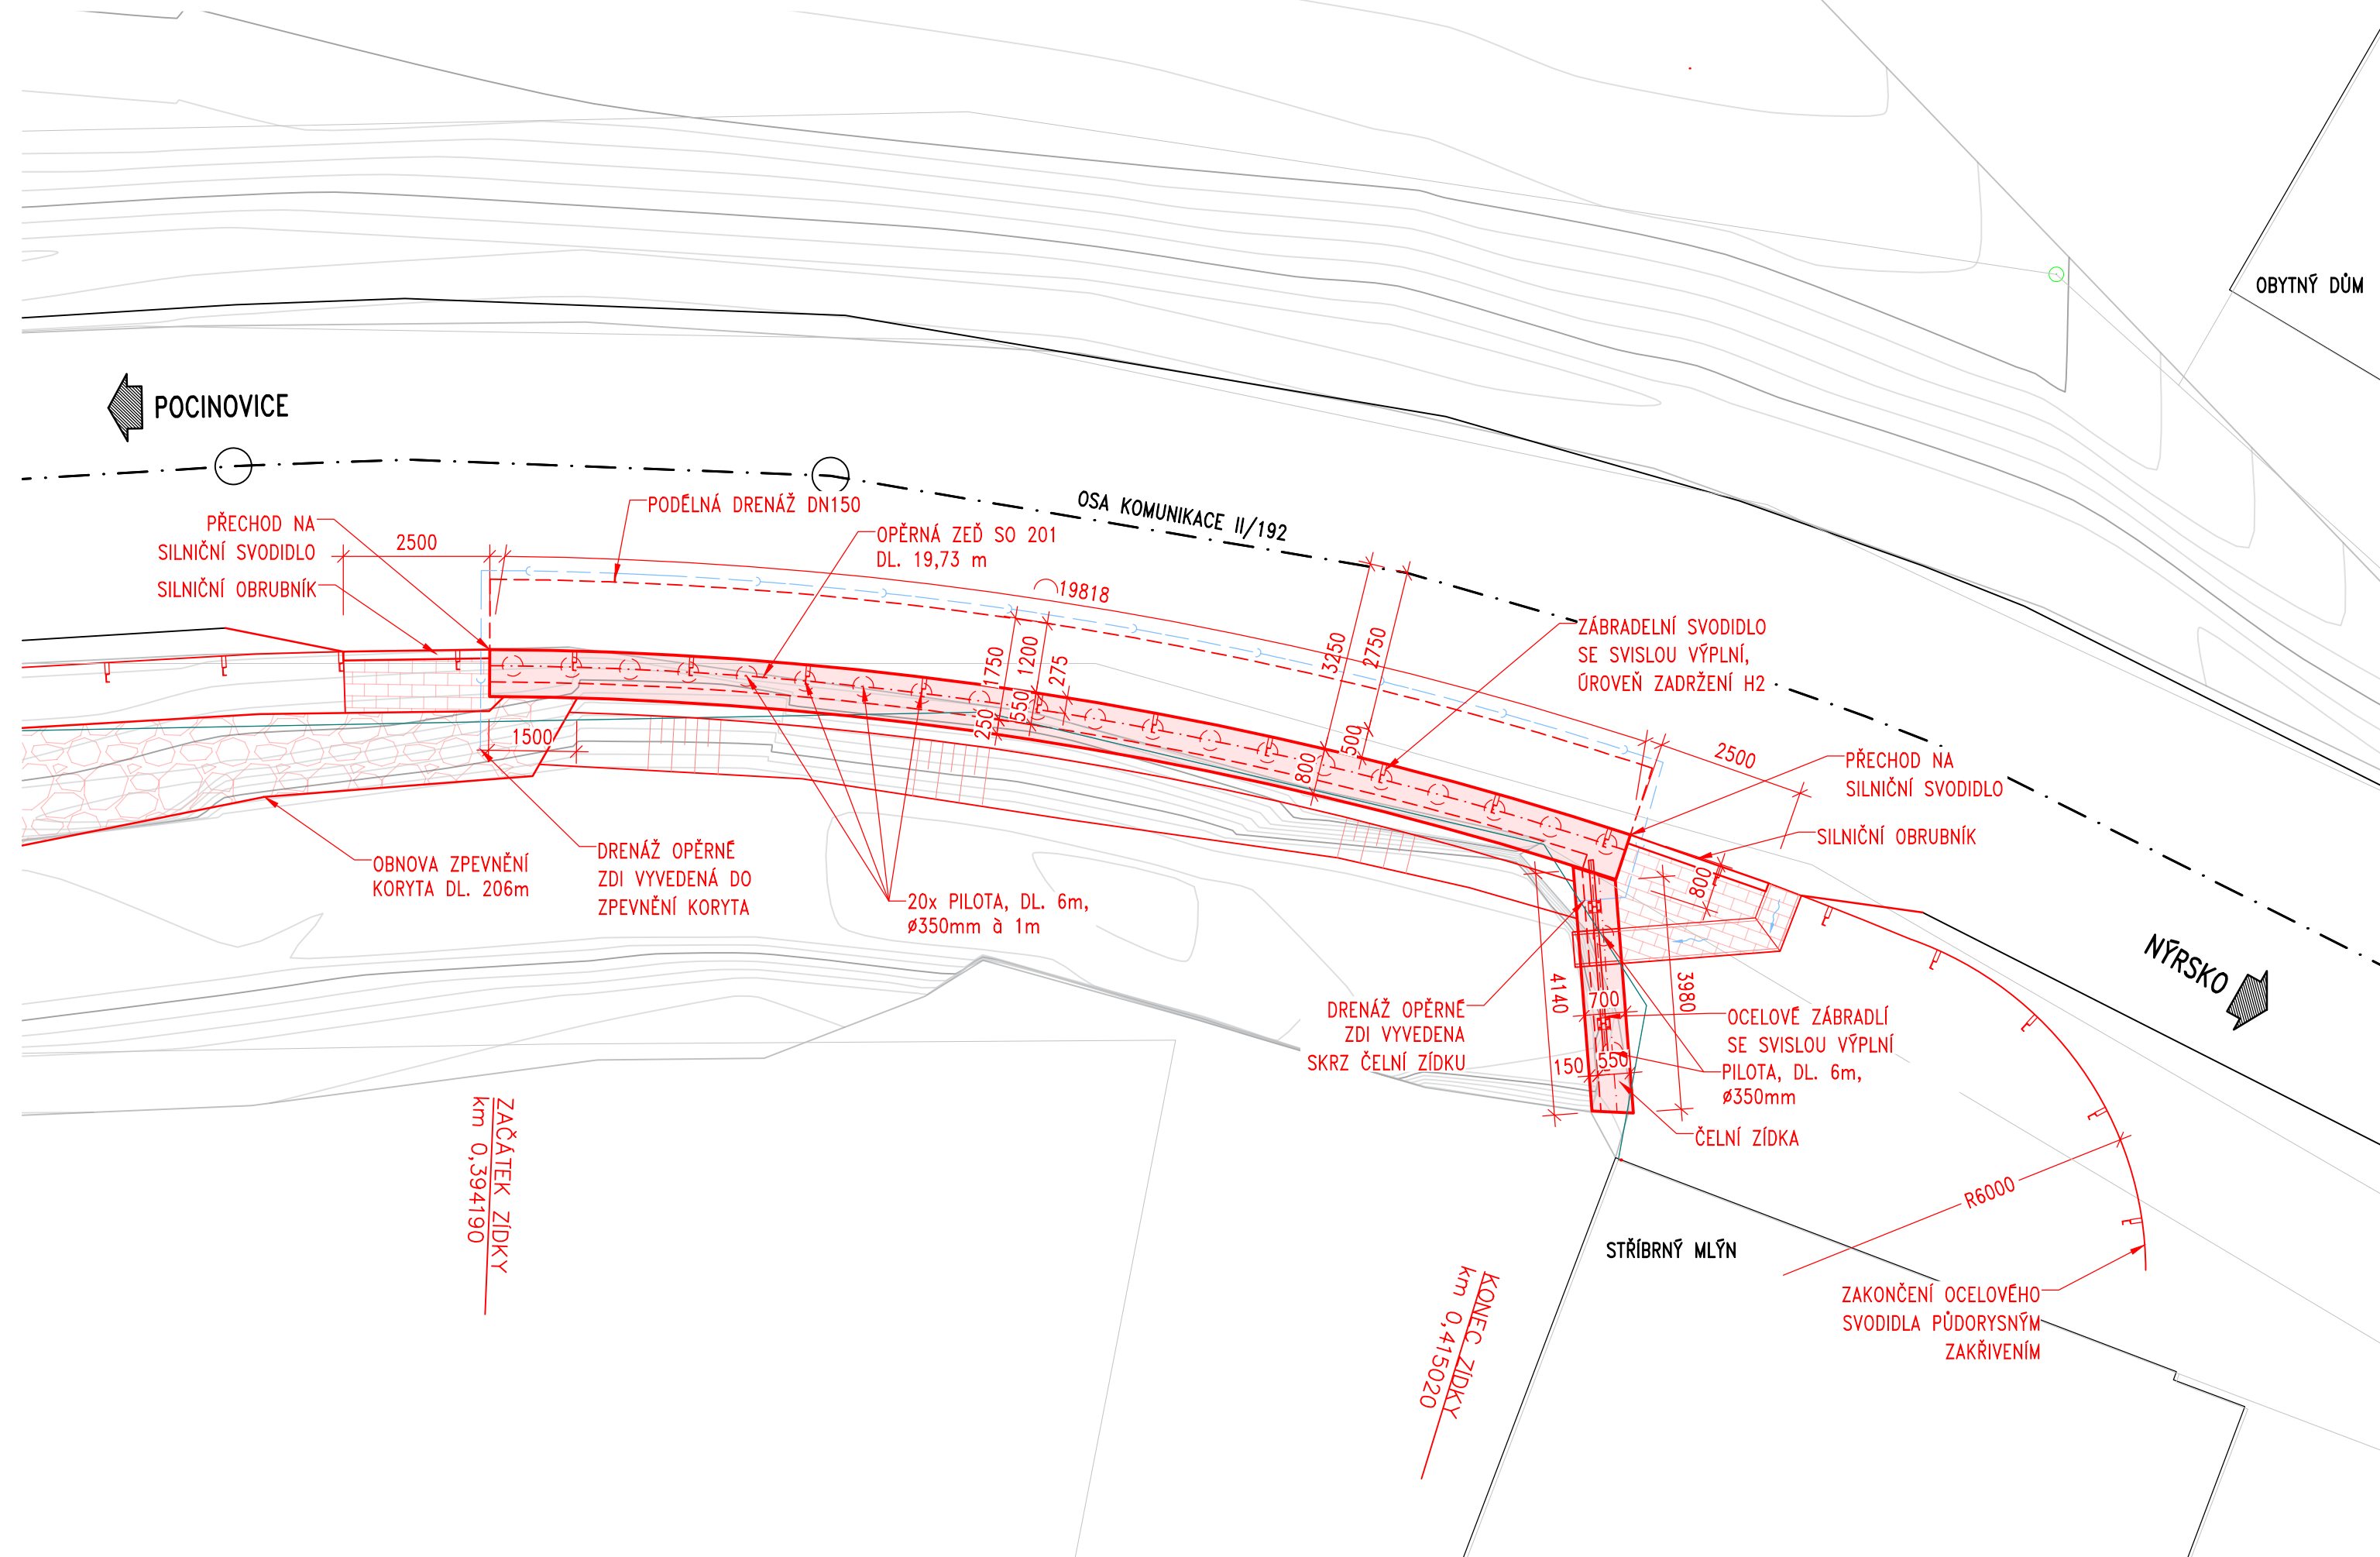

BETON:

## PILOTY

## DOBETONOVÁNÍ MEZI PILOTAMI

## VĚNEC S ODLEHČOVACÍ DESKOU

## ŘÍMSA

## PODKLADNÍ BETON

## ZNAČENÍ BETONŮ PODLE ČSN EN 206+A2

C25/30 - XA2, XC2

C25/30 - XA2, XC2

C30/37 - XF4, XD2, XC4

C30/37 - XF4, XD3, XC4

C12/15 - X0

OCEL:

# BETONÁŘSKÁ VÝZTUŽ

DLE ČSN 42 0139

**B500B**

AKCE: II/192 Pocinovice – Stříbrný mlýn – opěrná zeď

OBJEDNATEL: <div data-bbox="2700 946 2952 956">  </div>	SPRÁVA A ÚDRŽBA SILNIC PLZEŇSKÉHO KRAJE, P.O. ŠKROUPOVA 18, 306 13 PLZEŇ
--	--

Souřadnicový systém:

S-JTSK

Výškový systém:

Bpv

Číslo zakázky:	22 224 00	HIP:	
Schválil:	Ing. Petr SOUČEK	Zodp. projektant:	Ing. Peter LIKO
		pli@pontex.cz	
Tech. kontrola:	Ing. Jan KOMANEC	Vypracoval:	Ing. Adam KOSPIŠIL
jkm@pontex.cz		pospisil@pontex.cz, 606022495	



Praha 4, Bezová 1658/1, 147 00  
tel: +420 244462219

Objednatel:	SÚS PK, p.o.	Obec:	Pocinovice	Kraj:	PLZEŇSKÝ
Akce:	II/192 Pocinovice – Stříbrný mlýn – opěrná zeď			Datum	Stupeň
Část:	D.1 STAVEBNÍ ČÁST			5.2.2024	PDPS
Objekt:	SO 201 – Opěrná zeď			Souprava	Č. přílohy
Příloha:	PŮDORYS				D.1.2.1 3