

KLAD LISTŮ

5


4


3

2


1




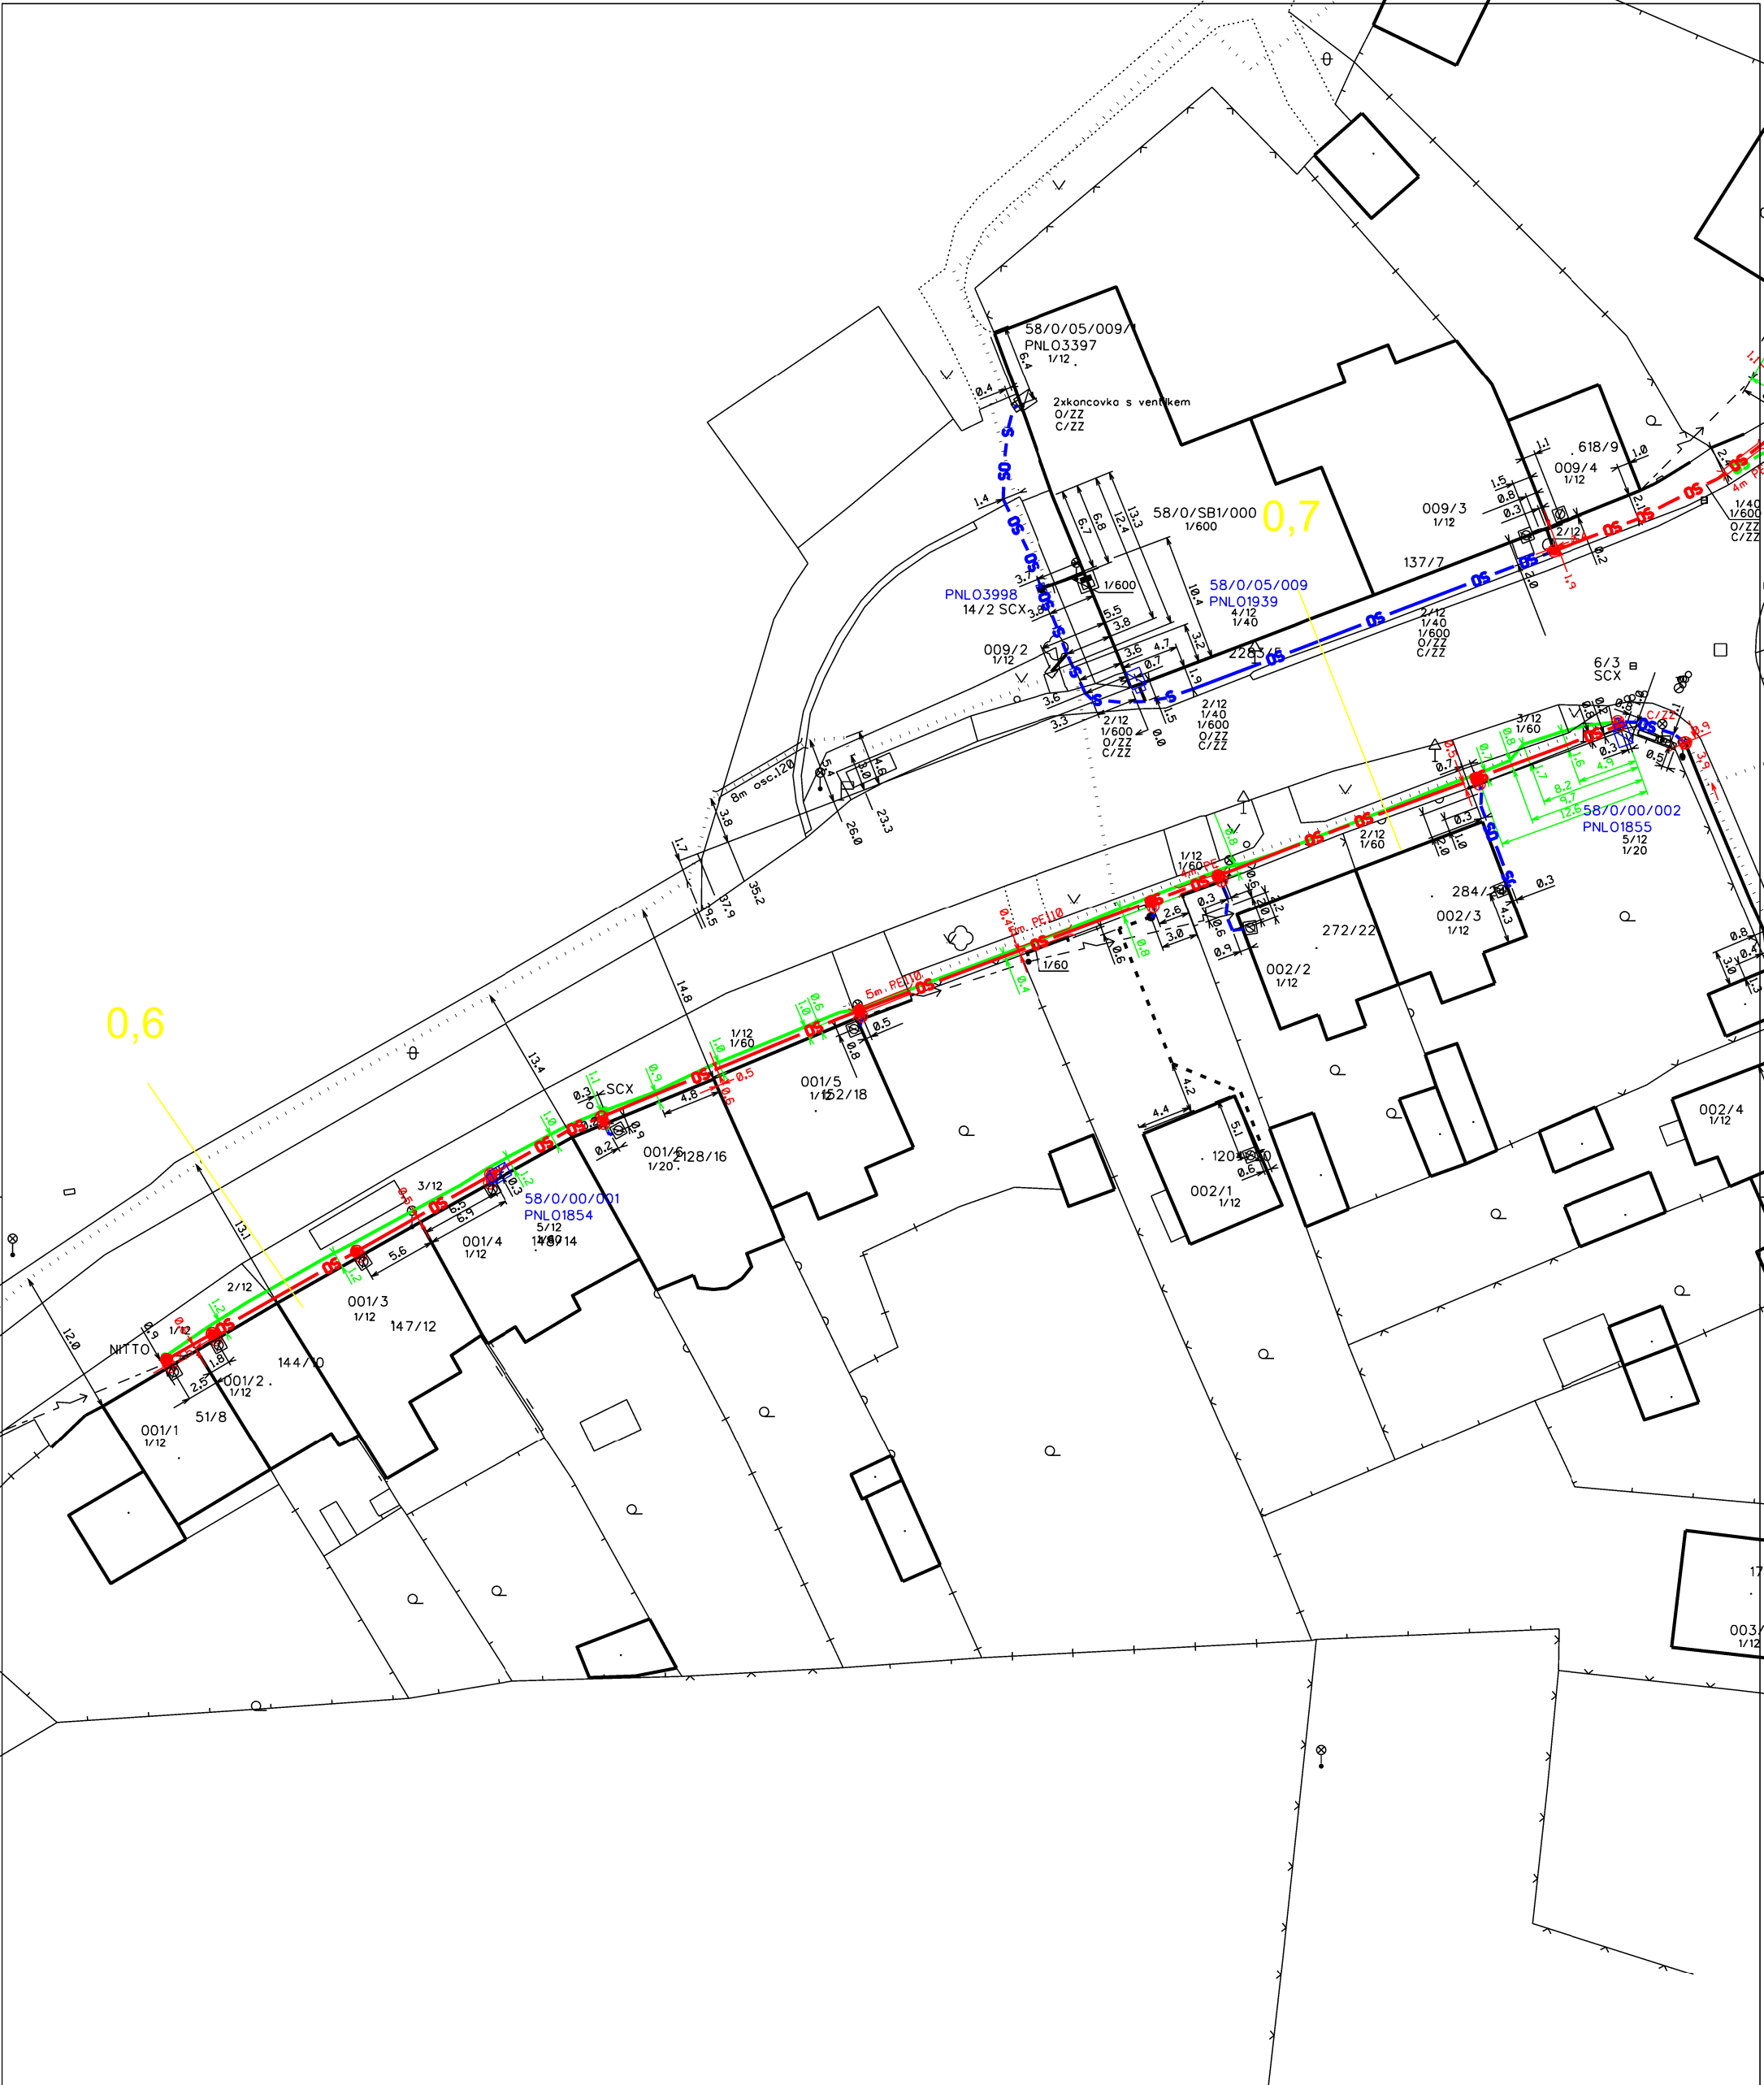

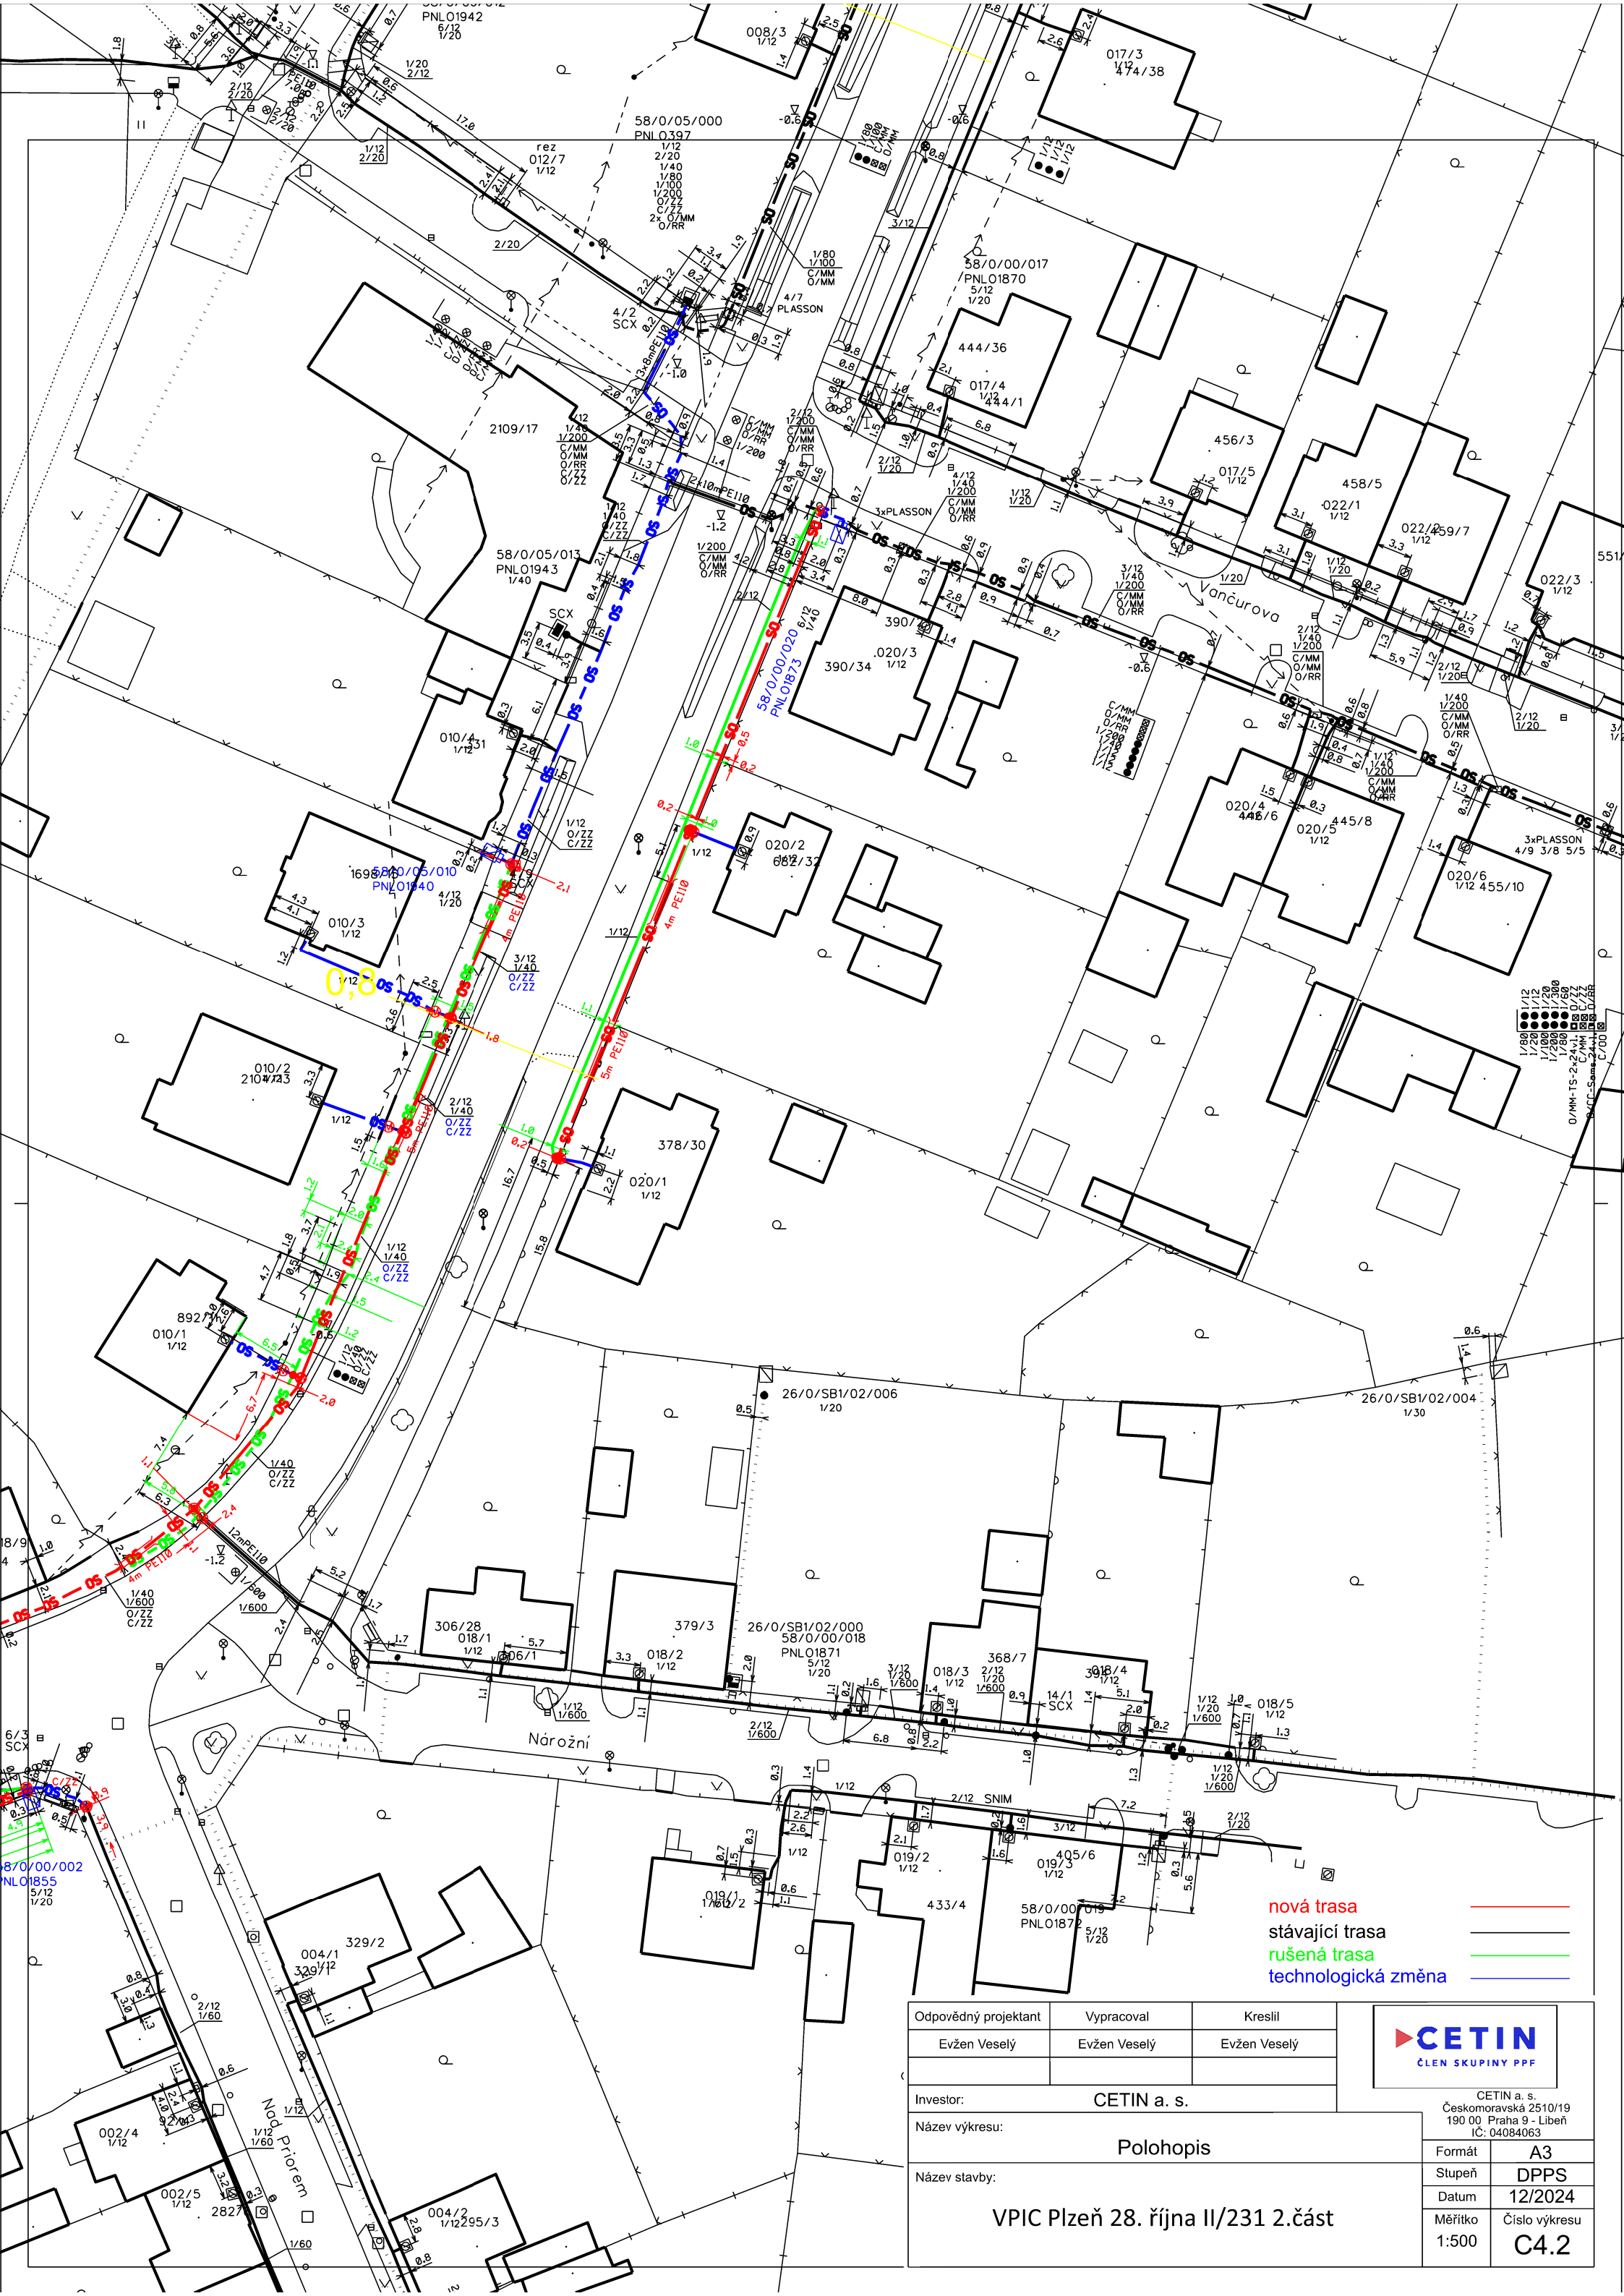


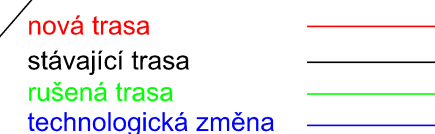
nová trasa
stávající trasa
rušená trasa
technologická změna

Odpovědný projektant		Vypracoval		Kreslil		<div>CETIN ČLEN SKUPINY PPF</div>								
Evžen Veselý		Evžen Veselý		Evžen Veselý										
Investor:		CETIN a. s.												
Název výkresu:						<div>CETIN a. s. Českomoravská 2510/19 190 00 Praha 9 - Libeň IČ: 04084063</div>								
Polohopis						<table><tr><td>Formát</td><td>A3</td></tr><tr><td>Stupeň</td><td>DPPS</td></tr><tr><td>Datum</td><td>12/2024</td></tr><tr><td>Měřítko 1:500</td><td>Číslo výkresu C4.2</td></tr></table>	Formát	A3	Stupeň	DPPS	Datum	12/2024	Měřítko 1:500	Číslo výkresu C4.2
Formát	A3													
Stupeň	DPPS													
Datum	12/2024													
Měřítko 1:500	Číslo výkresu C4.2													
Název stavby:														
VPIC Plzeň 28. října II/231 2.část														

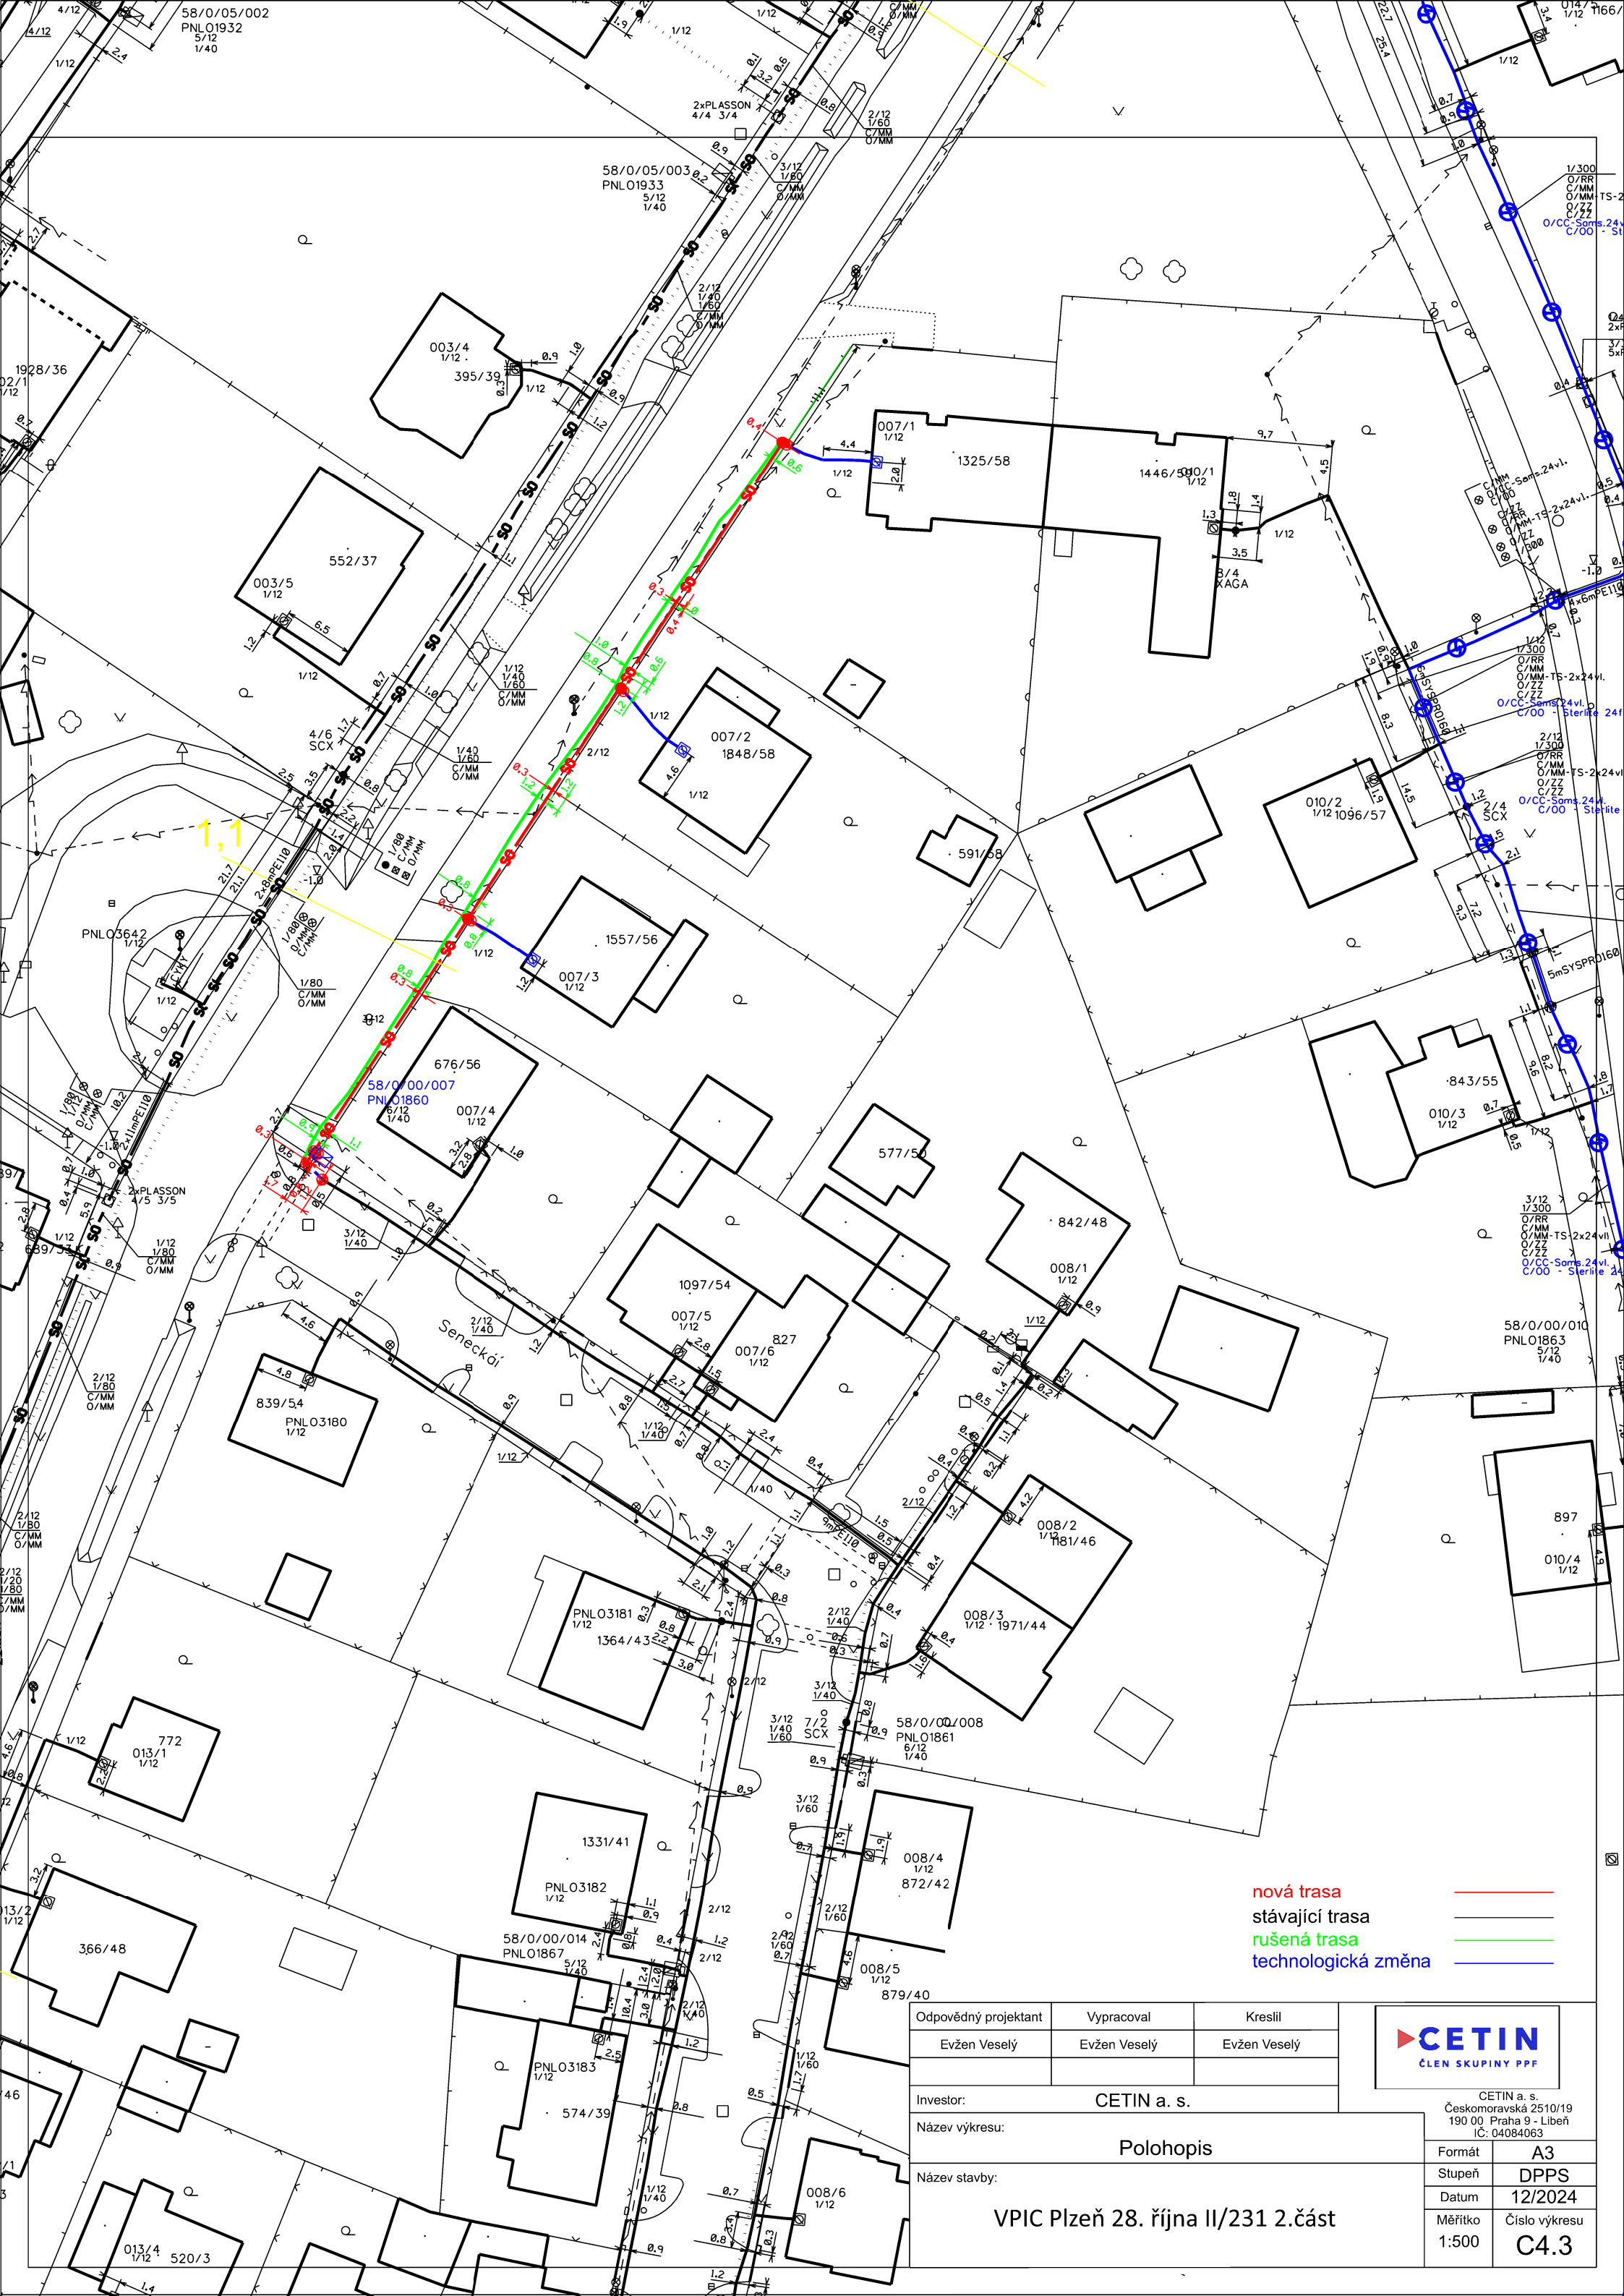

nová trasa
stávající trasa
rušená trasa
technologická změna


Odpovědný projektant	Vypracoval	Kreslil	<div> CETIN ČLEN SKUPINY PPF</div>	
Evžen Veselý	Evžen Veselý	Evžen Veselý		
Investor:	CETIN a. s.			
Název výkresu:	Polohopis		<div>CETIN a. s. Českomoravská 2510/19 190 00 Praha 9 - Libeň IČ: 04084063</div>	
Název stavby:	VPIC Plzeň 28. října II/231 2.část		Formát	A3
			Stupeň	DPPS
			Datum	12/2024
			Měřítko	Číslo výkresu 1:500 C4.3




CETIN
ČLEN SKUPINY PPF

CETIN a. s.
Českomoravská 2510/19
190 00 Praha 9 - Libeň
IČ: 04084063

Formát	A3
Stupeň	DPPS
Datum	12/2024
Měřítko 1:500	Číslo výkresu C4.4

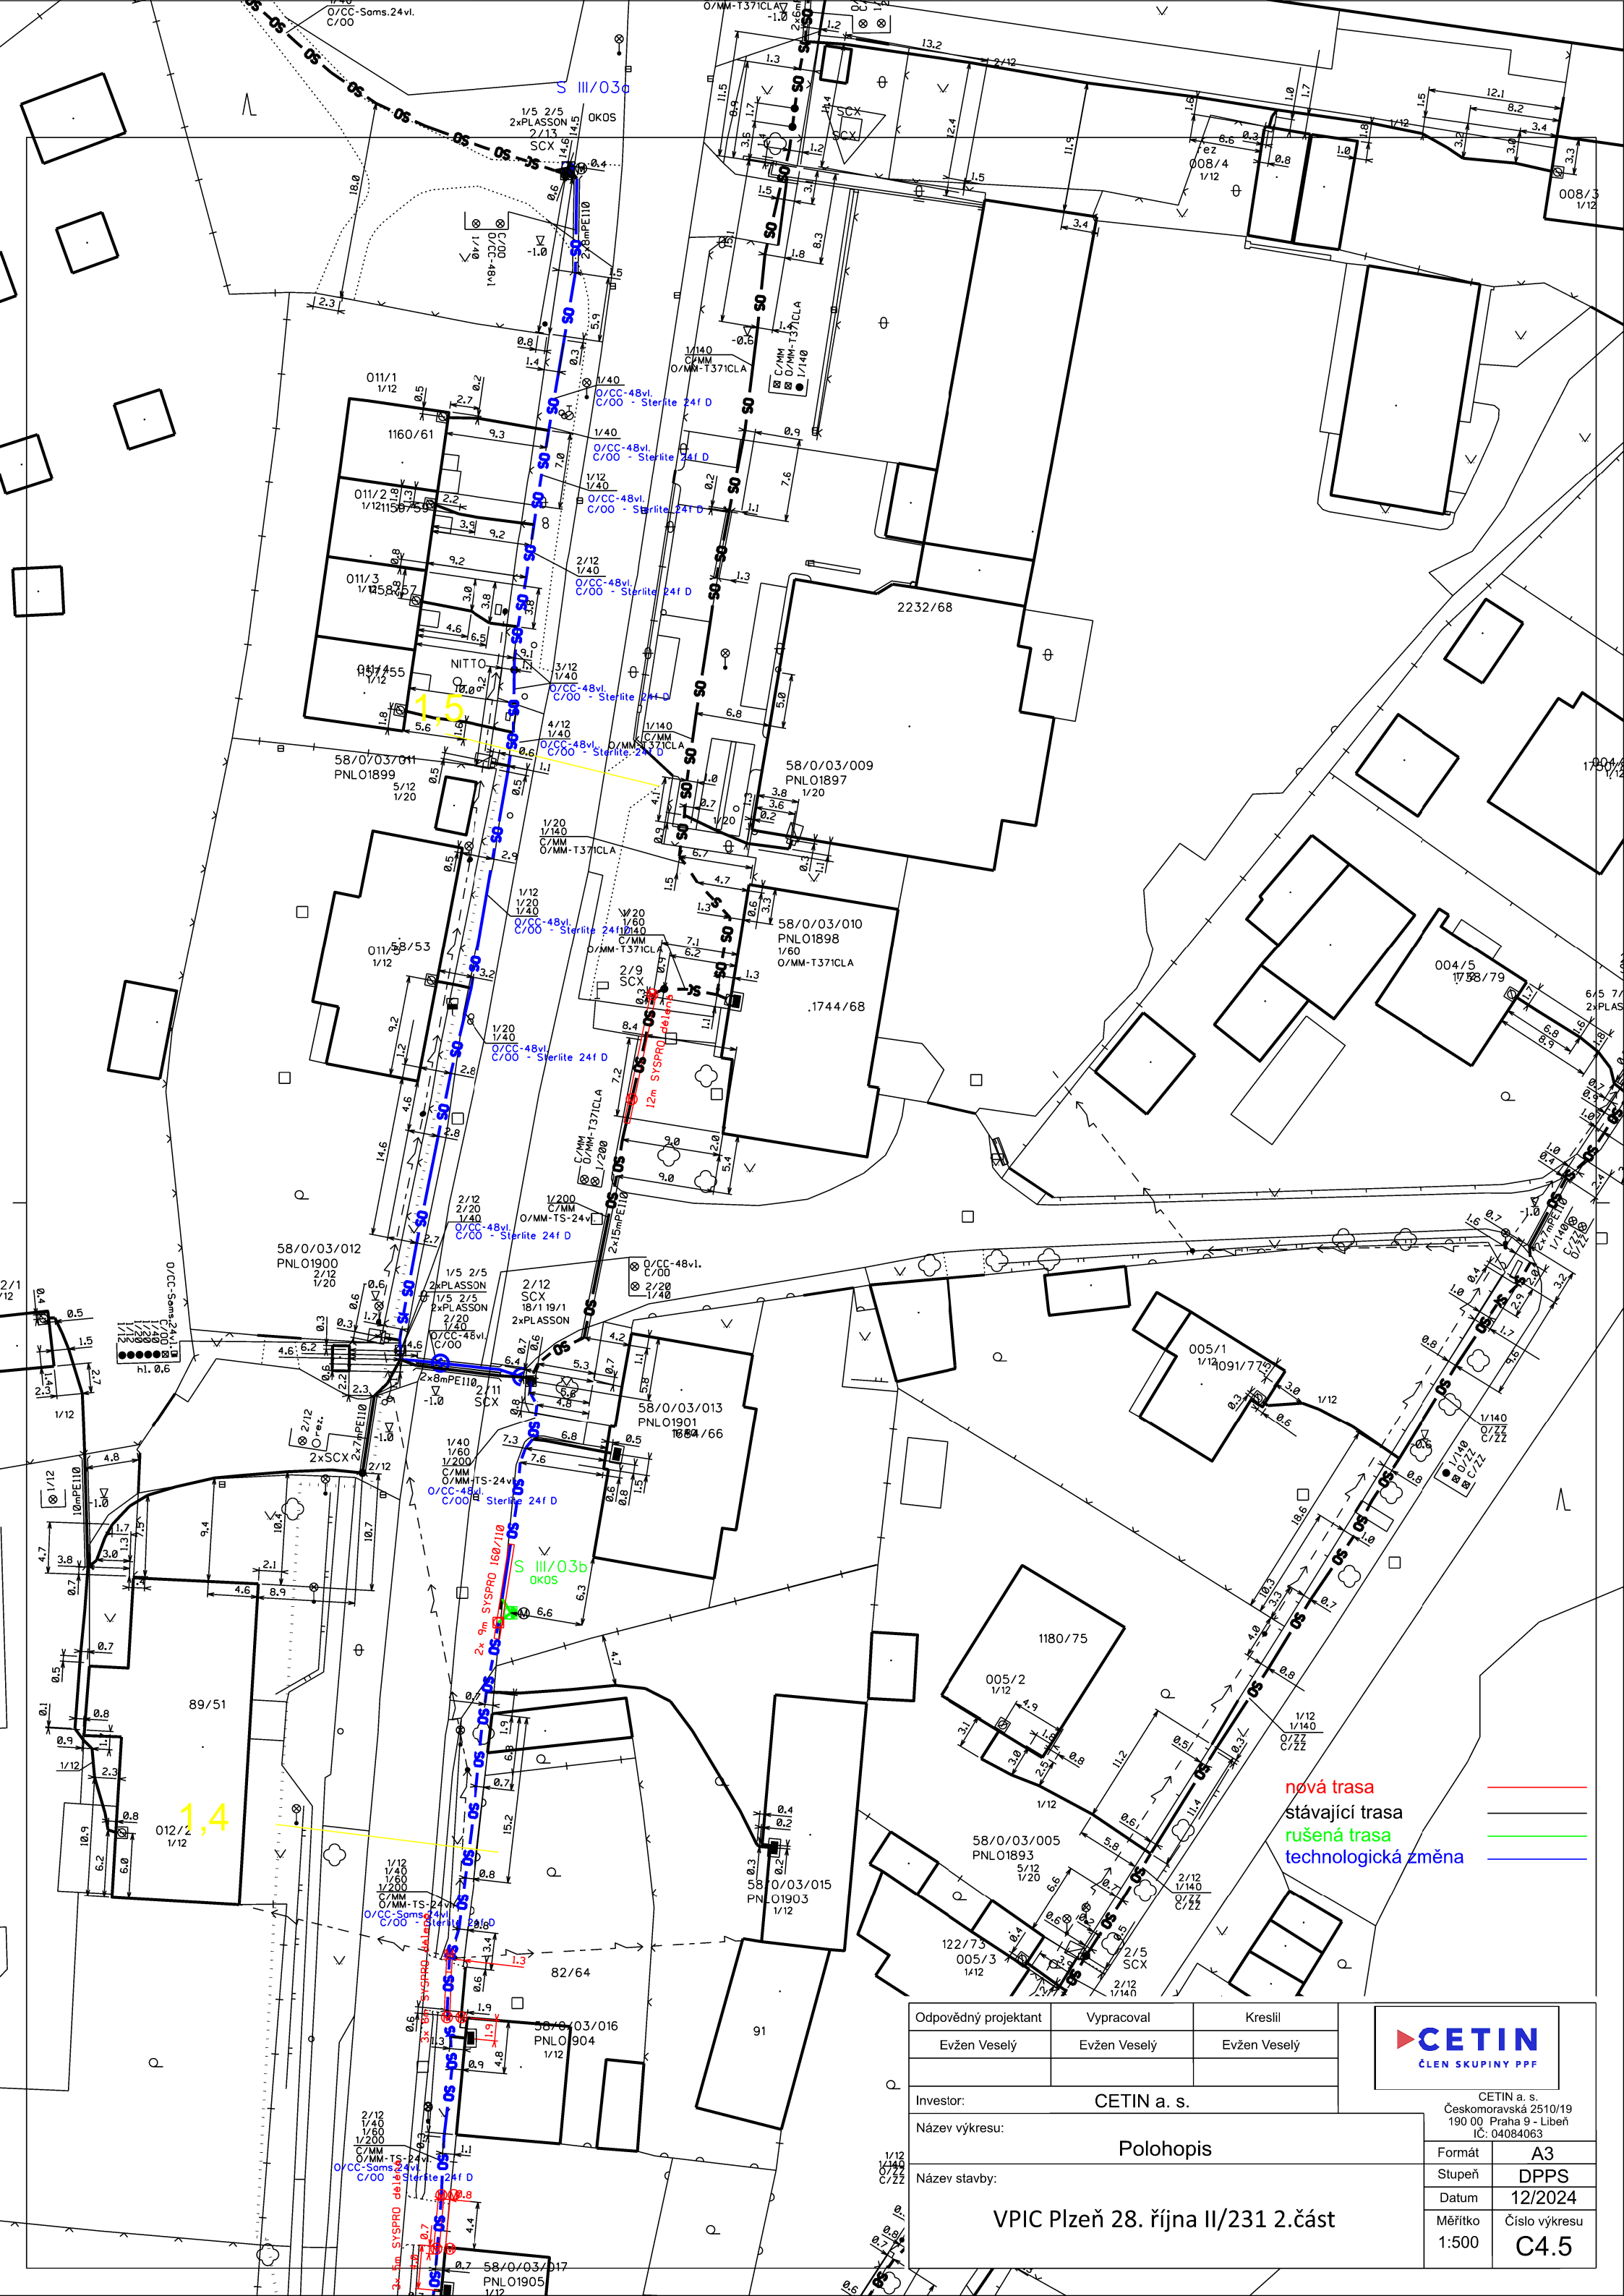

nová trasa
stávající trasa
rušená trasa
technologická změna

Odpovědný projektant		Vypracoval		Kreslil		<div><div>CETIN ČLEN SKUPINY PPF</div></div>
Evžen Veselý		Evžen Veselý		Evžen Veselý		
Investor:		CETIN a. s.				
Název výkresu:						CETIN a. s. Českomoravská 2510/19 190 00, Praha 9 - Libeň IČ: 04084063
Polohopis						Formát A3
Název stavby:						Stupeň DPPS
VPIC Plzeň 28. října II/231 2.část						Datum 12/2024
						Měřítko 1:500