



stavba: sil. II / 231 Rekonstrukce ul. 28.října, II. část

HLUKOVÁ STUDIE - SITUACE ČÁST 1 měř. 1: 1000

LEGENDA:

● POSUZOVANÝ BOD

5

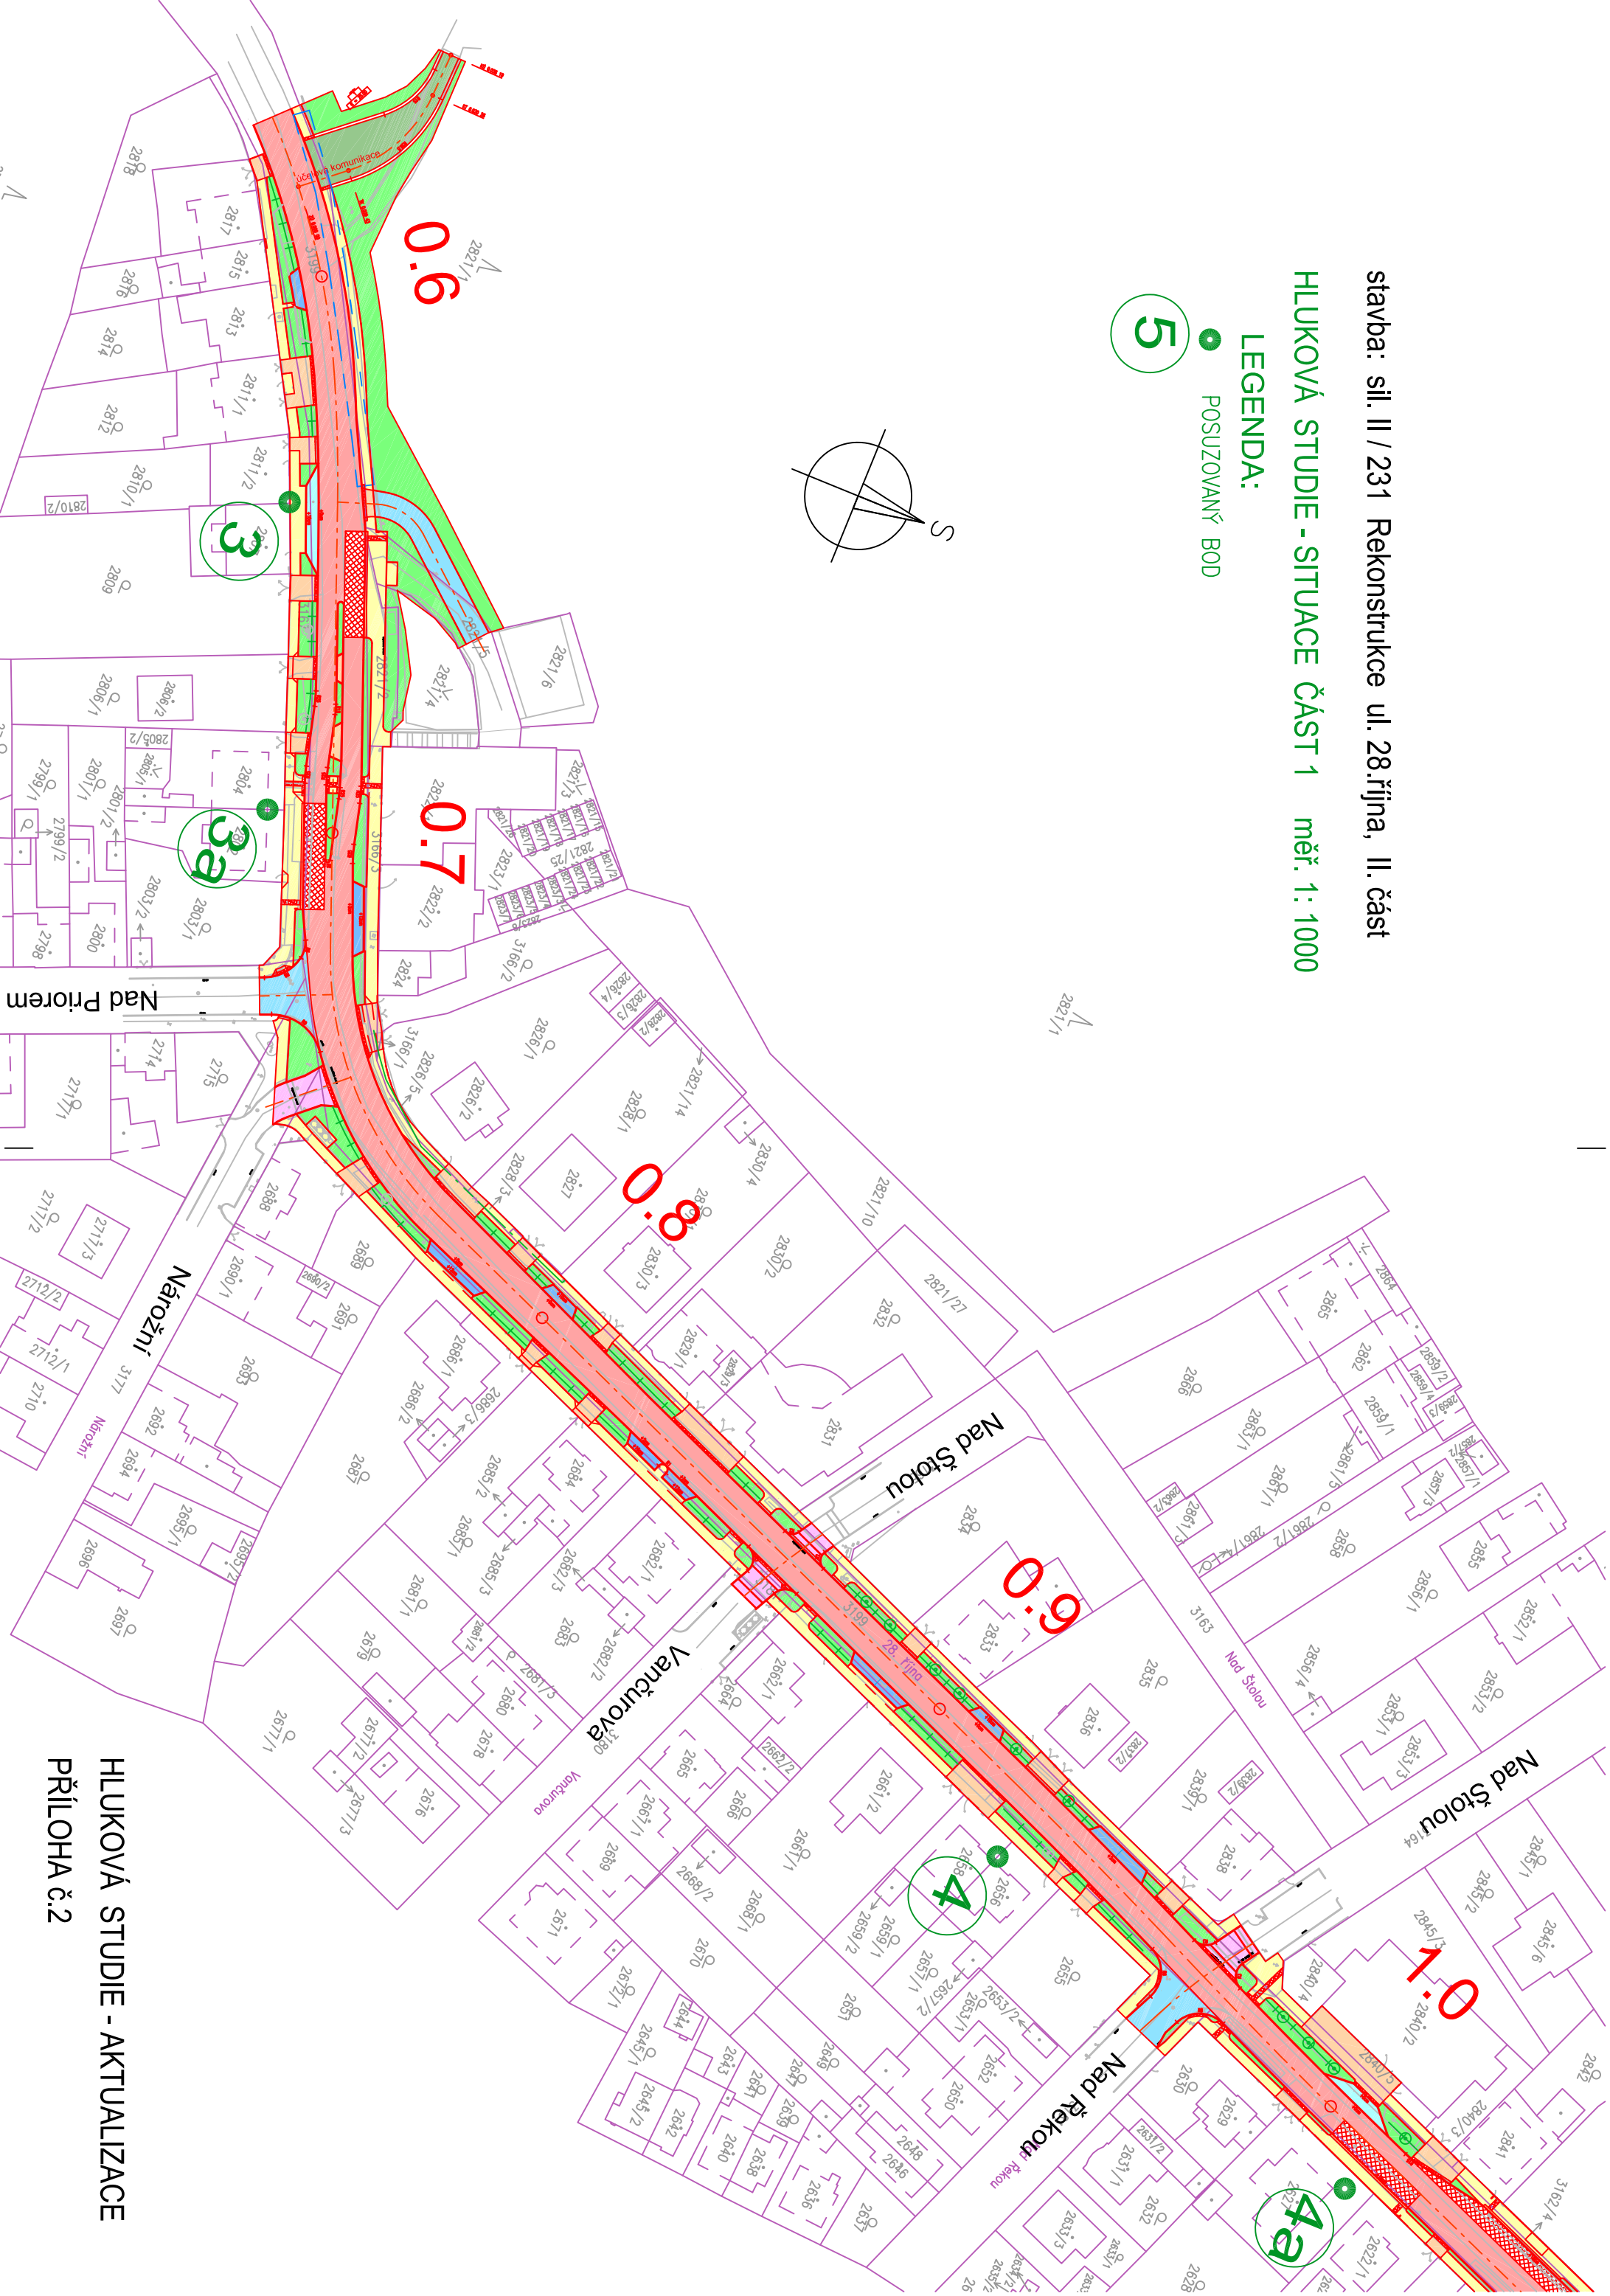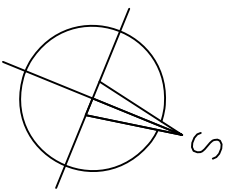

HLUKOVÁ STUDIE - AKTUALIZACE

PŘÍLOHA č.2