
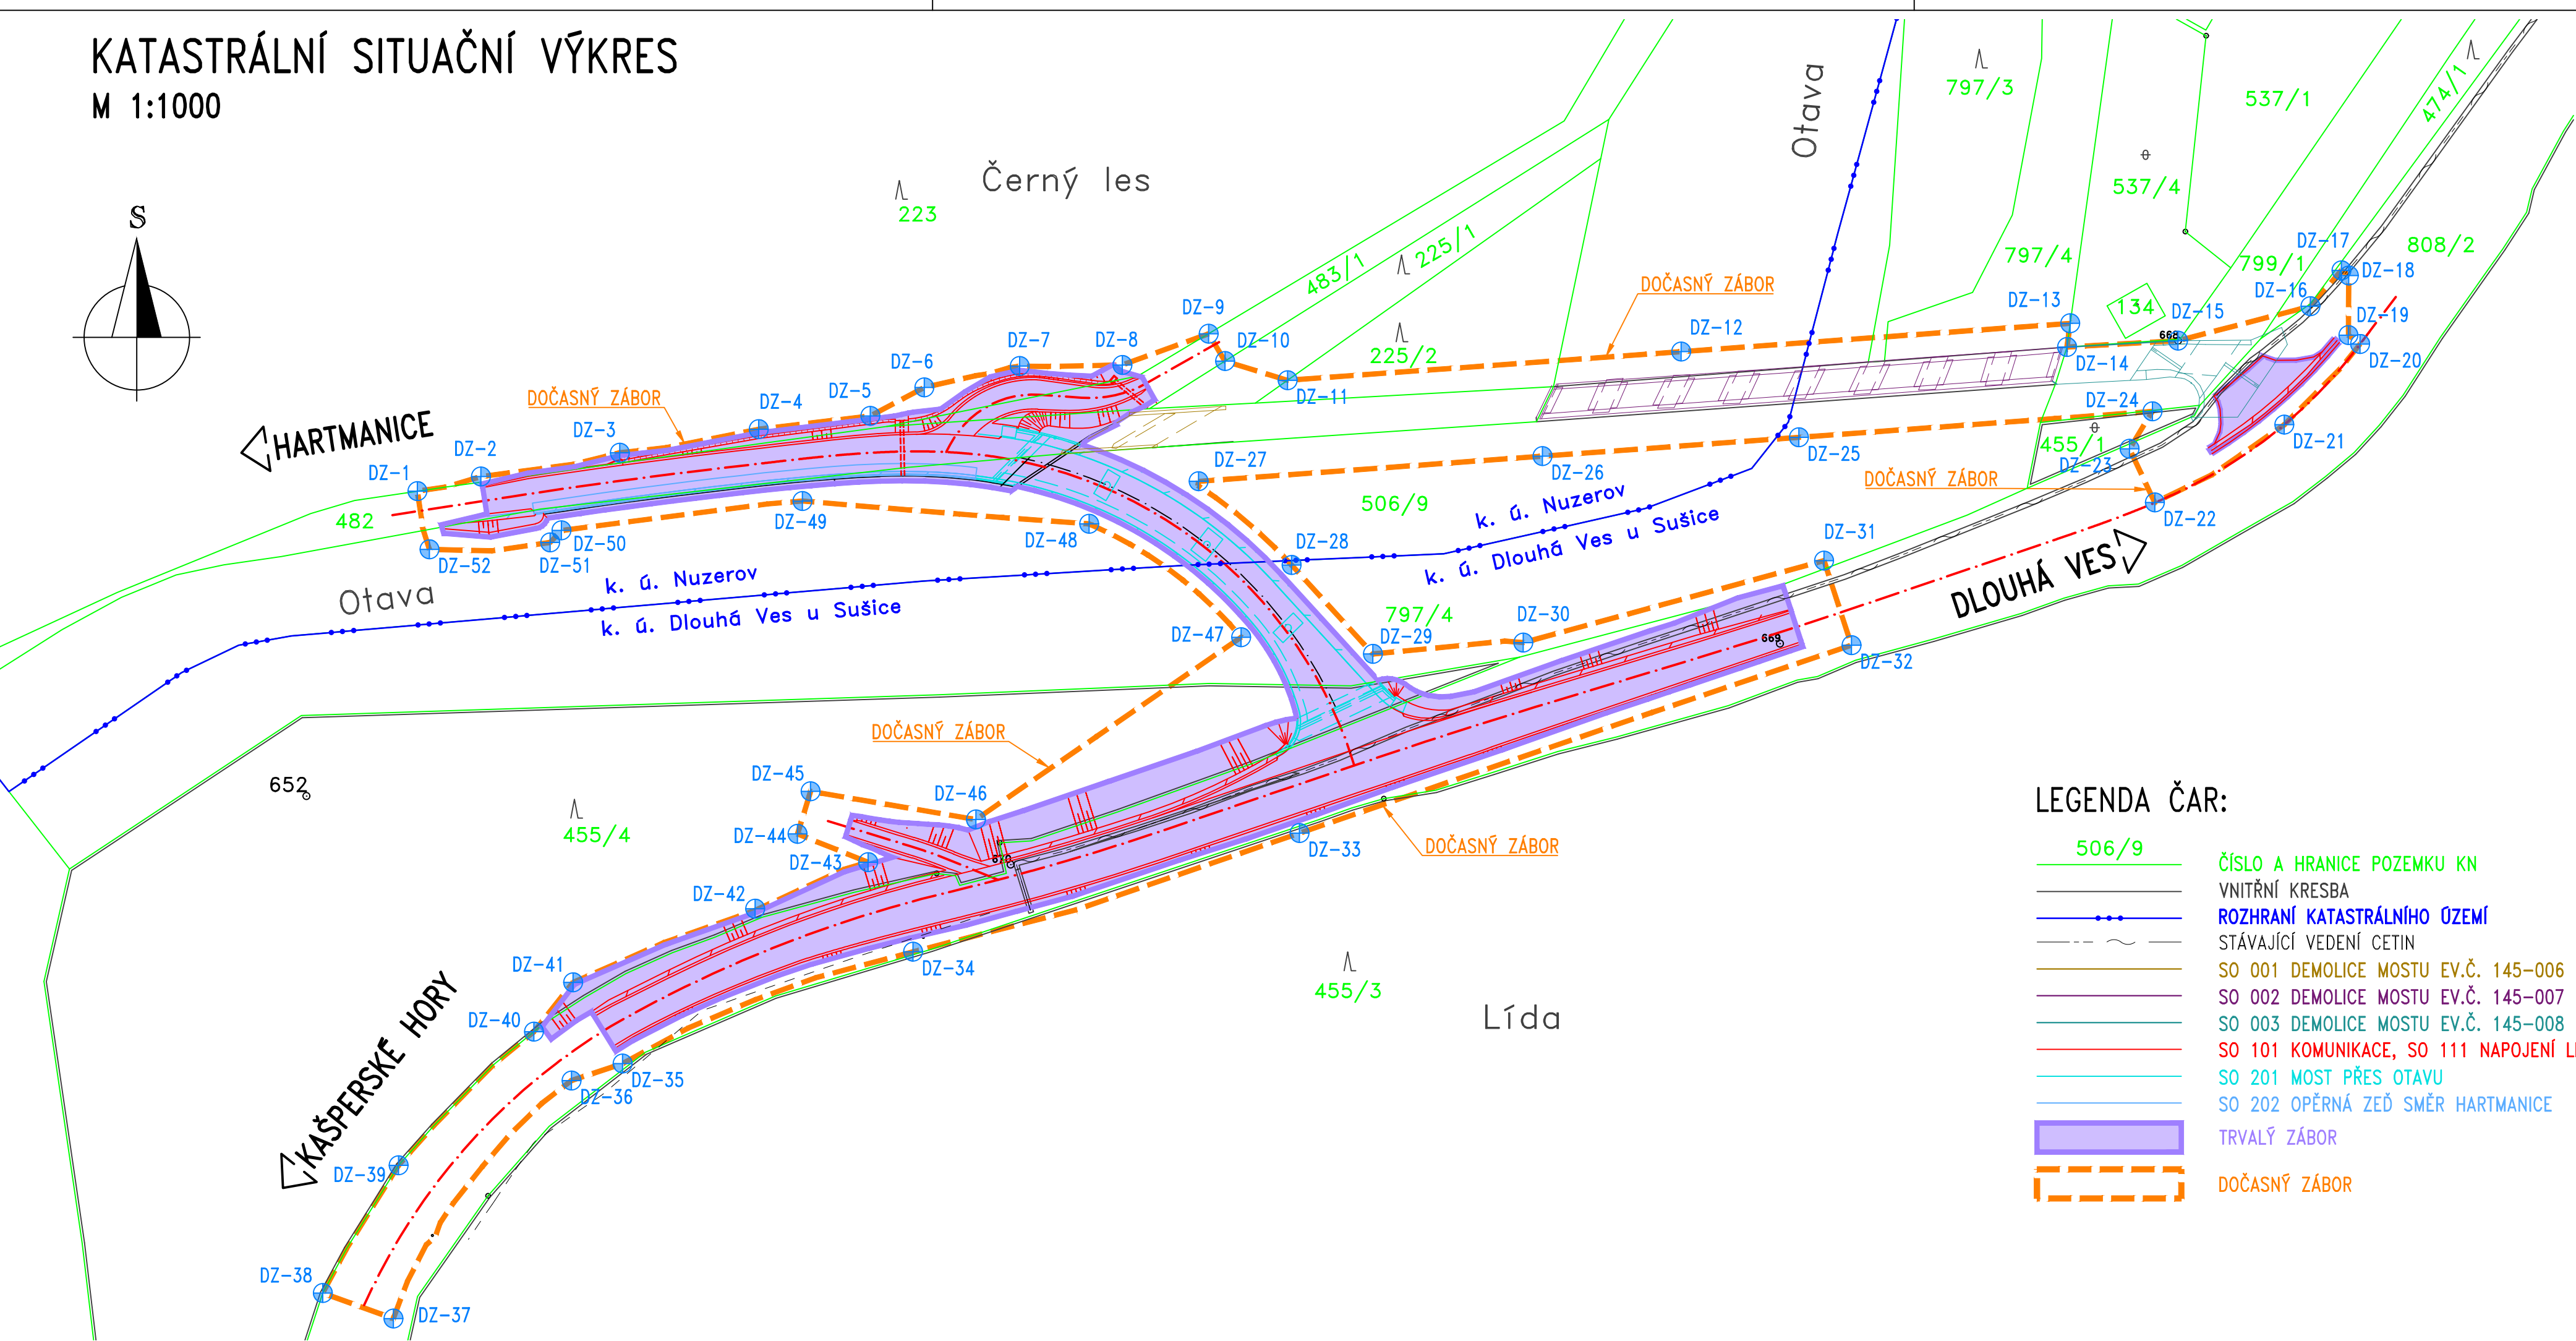


KATASTRÁLNÍ SITUAČNÍ VÝKRES
M 1:1000

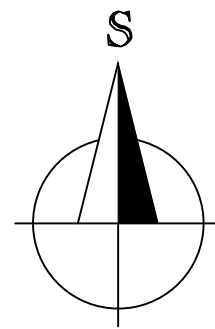

LEGENDA ČAR:

- 506/9 ČÍSLO A HRANICE POZEMKU KN
- VNITŘNÍ KRESBA
- ROZHRANÍ KATASTRÁLNÍHO OZEMÍ
- STÁVAJÍCÍ VEDENÍ CETIN
- SO 001 DEMOLICE MOSTU EV.Č. 145-006
- SO 002 DEMOLICE MOSTU EV.Č. 145-007
- SO 003 DEMOLICE MOSTU EV.Č. 145-008
- SO 101 KOMUNIKACE, SO 111 NAPOJENÍ LESNÍ CESTY
- SO 201 MOST PŘES OTAVU
- SO 202 OPĚRNÁ ZEĎ SMĚR HARTMANICE
- TRVALÝ ZÁBOR
- DOČASNÝ ZÁBOR

SEZNAM VYTÝČOVANÝCH BODŮ

BOD	Y [m]	X [m]	Poznámka	BOD	Y [m]	X [m]	Poznámka
DZ-1	823 403.514	1 132 751.967	dočasný zábor	DZ-27	823 236.379	1 132 749.870	dočasný zábor
DZ-2	823 389.927	1 132 748.844	dočasný zábor	DZ-28	823 216.489	1 132 767.742	dočasný zábor
DZ-3	823 360.228	1 132 743.745	dočasný zábor	DZ-29	823 199.074	1 132 786.761	dočasný zábor
DZ-4	823 330.503	1 132 738.725	dočasný zábor	DZ-30	823 166.924	1 132 784.338	dočasný zábor
DZ-5	823 306.606	1 132 735.883	dočasný zábor	DZ-31	823 102.552	1 132 766.821	dočasný zábor
DZ-6	823 295.069	1 132 729.793	dočasný zábor	DZ-32	823 096.703	1 132 784.895	dočasný zábor
DZ-7	823 274.671	1 132 725.233	dočasný zábor	DZ-33	823 214.791	1 132 825.083	dočasný zábor
DZ-8	823 252.692	1 132 724.984	dočasný zábor	DZ-34	823 297.460	1 132 850.462	dočasný zábor
DZ-9	823 234.243	1 132 718.306	dočasný zábor	DZ-35	823 359.620	1 132 874.363	dočasný zábor
DZ-10	823 230.738	1 132 724.166	dočasný zábor	DZ-36	823 370.556	1 132 877.985	dočasný zábor
DZ-11	823 217.354	1 132 728.257	dočasný zábor	DZ-37	823 408.660	1 132 928.870	dočasný zábor
DZ-12	823 133.122	1 132 722.136	dočasný zábor	DZ-38	823 423.760	1 132 923.420	dočasný zábor
DZ-13	823 049.891	1 132 716.088	dočasný zábor	DZ-39	823 407.560	1 132 896.110	dočasný zábor
DZ-14	823 050.590	1 132 721.150	dočasný zábor	DZ-40	823 378.590	1 132 867.542	dočasný zábor
DZ-15	823 026.819	1 132 719.780	dočasný zábor	DZ-41	823 370.227	1 132 857.006	dočasný zábor
DZ-16	822 998.526	1 132 712.443	dočasný zábor	DZ-42	823 331.281	1 132 841.245	dočasný zábor
DZ-17	822 991.870	1 132 704.774	dočasný zábor	DZ-43	823 307.099	1 132 831.297	dočasný zábor
DZ-18	822 990.303	1 132 705.883	dočasný zábor	DZ-44	823 322.181	1 132 825.271	dočasný zábor
DZ-19	822 990.372	1 132 718.605	dočasný zábor	DZ-45	823 319.387	1 132 816.143	dočasný zábor
DZ-20	822 987.883	1 132 720.515	dočasný zábor	DZ-46	823 284.031	1 132 822.176	dočasný zábor
DZ-21	823 004.097	1 132 737.761	dočasný zábor	DZ-47	823 227.280	1 132 783.200	dočasný zábor
DZ-22	823 031.809	1 132 754.375	dočasný zábor	DZ-48	823 259.811	1 132 758.955	dočasný zábor
DZ-23	823 037.207	1 132 742.915	dočasný zábor	DZ-49	823 321.126	1 132 754.069	dočasný zábor
DZ-24	823 032.315	1 132 734.921	dočasný zábor	DZ-50	823 372.694	1 132 760.371	dočasný zábor
DZ-25	823 107.965	1 132 740.463	dočasný zábor	DZ-51	823 375.130	1 132 762.932	dočasný zábor
DZ-26	823 162.803	1 132 744.480	dočasný zábor	DZ-52	823 400.945	1 132 764.417	dočasný zábor

II/145, PŘESTAVBA MOSTŮ 145-006, 007, 008, DLOUHÁ VES

Správa a údržba silnic Plzeňského kraje, p.o., Koterovská 162, 326 00 Plzeň, tel.: 377 172 403, E-mail: posta@suspk.eu

Investor: Správa a údržba silnic Plzeňského kraje, p.o.
Koterovská 162
326 00 Plzeň

Výškový systém: Bpv	Souřadnicový systém: S-JTSK
Číslo zakázky: 16 035 03	HIP: Ing. Daniel ŠINDLER, Ph.D. 724007830, dsn@pontex.cz
Schválil: Ing. Petr SOUČEK	Zodp. projektant: Ing. Martin ŠTAFFEN 776500066, mst@pontex.cz
Tech. kontrola: Ing. Martin KUDRNÁČ 602256144, mku@pontex.cz	Vypracoval: Ing. Martin ŠTAFFEN 776500066, mst@pontex.cz

Objednatel: SÚS Plzeňského kraje, p.o.	Obec: Dlouhá Ves, Sušice	Kraj: Plzeňský
Akce: II/145, PŘESTAVBA MOSTŮ 145-006, 007, 008, DLOUHÁ VES	Datum: 06/2025	Stupeň: PDPS
Část: C SITUAČNÍ VÝKRESY	Souprava: Č. přílohy	
Objekt: KATASTRÁLNÍ SITUAČNÍ VÝKRES		
Příloha: C.2		