


PŮDORYS MOSTU  
M 1:200

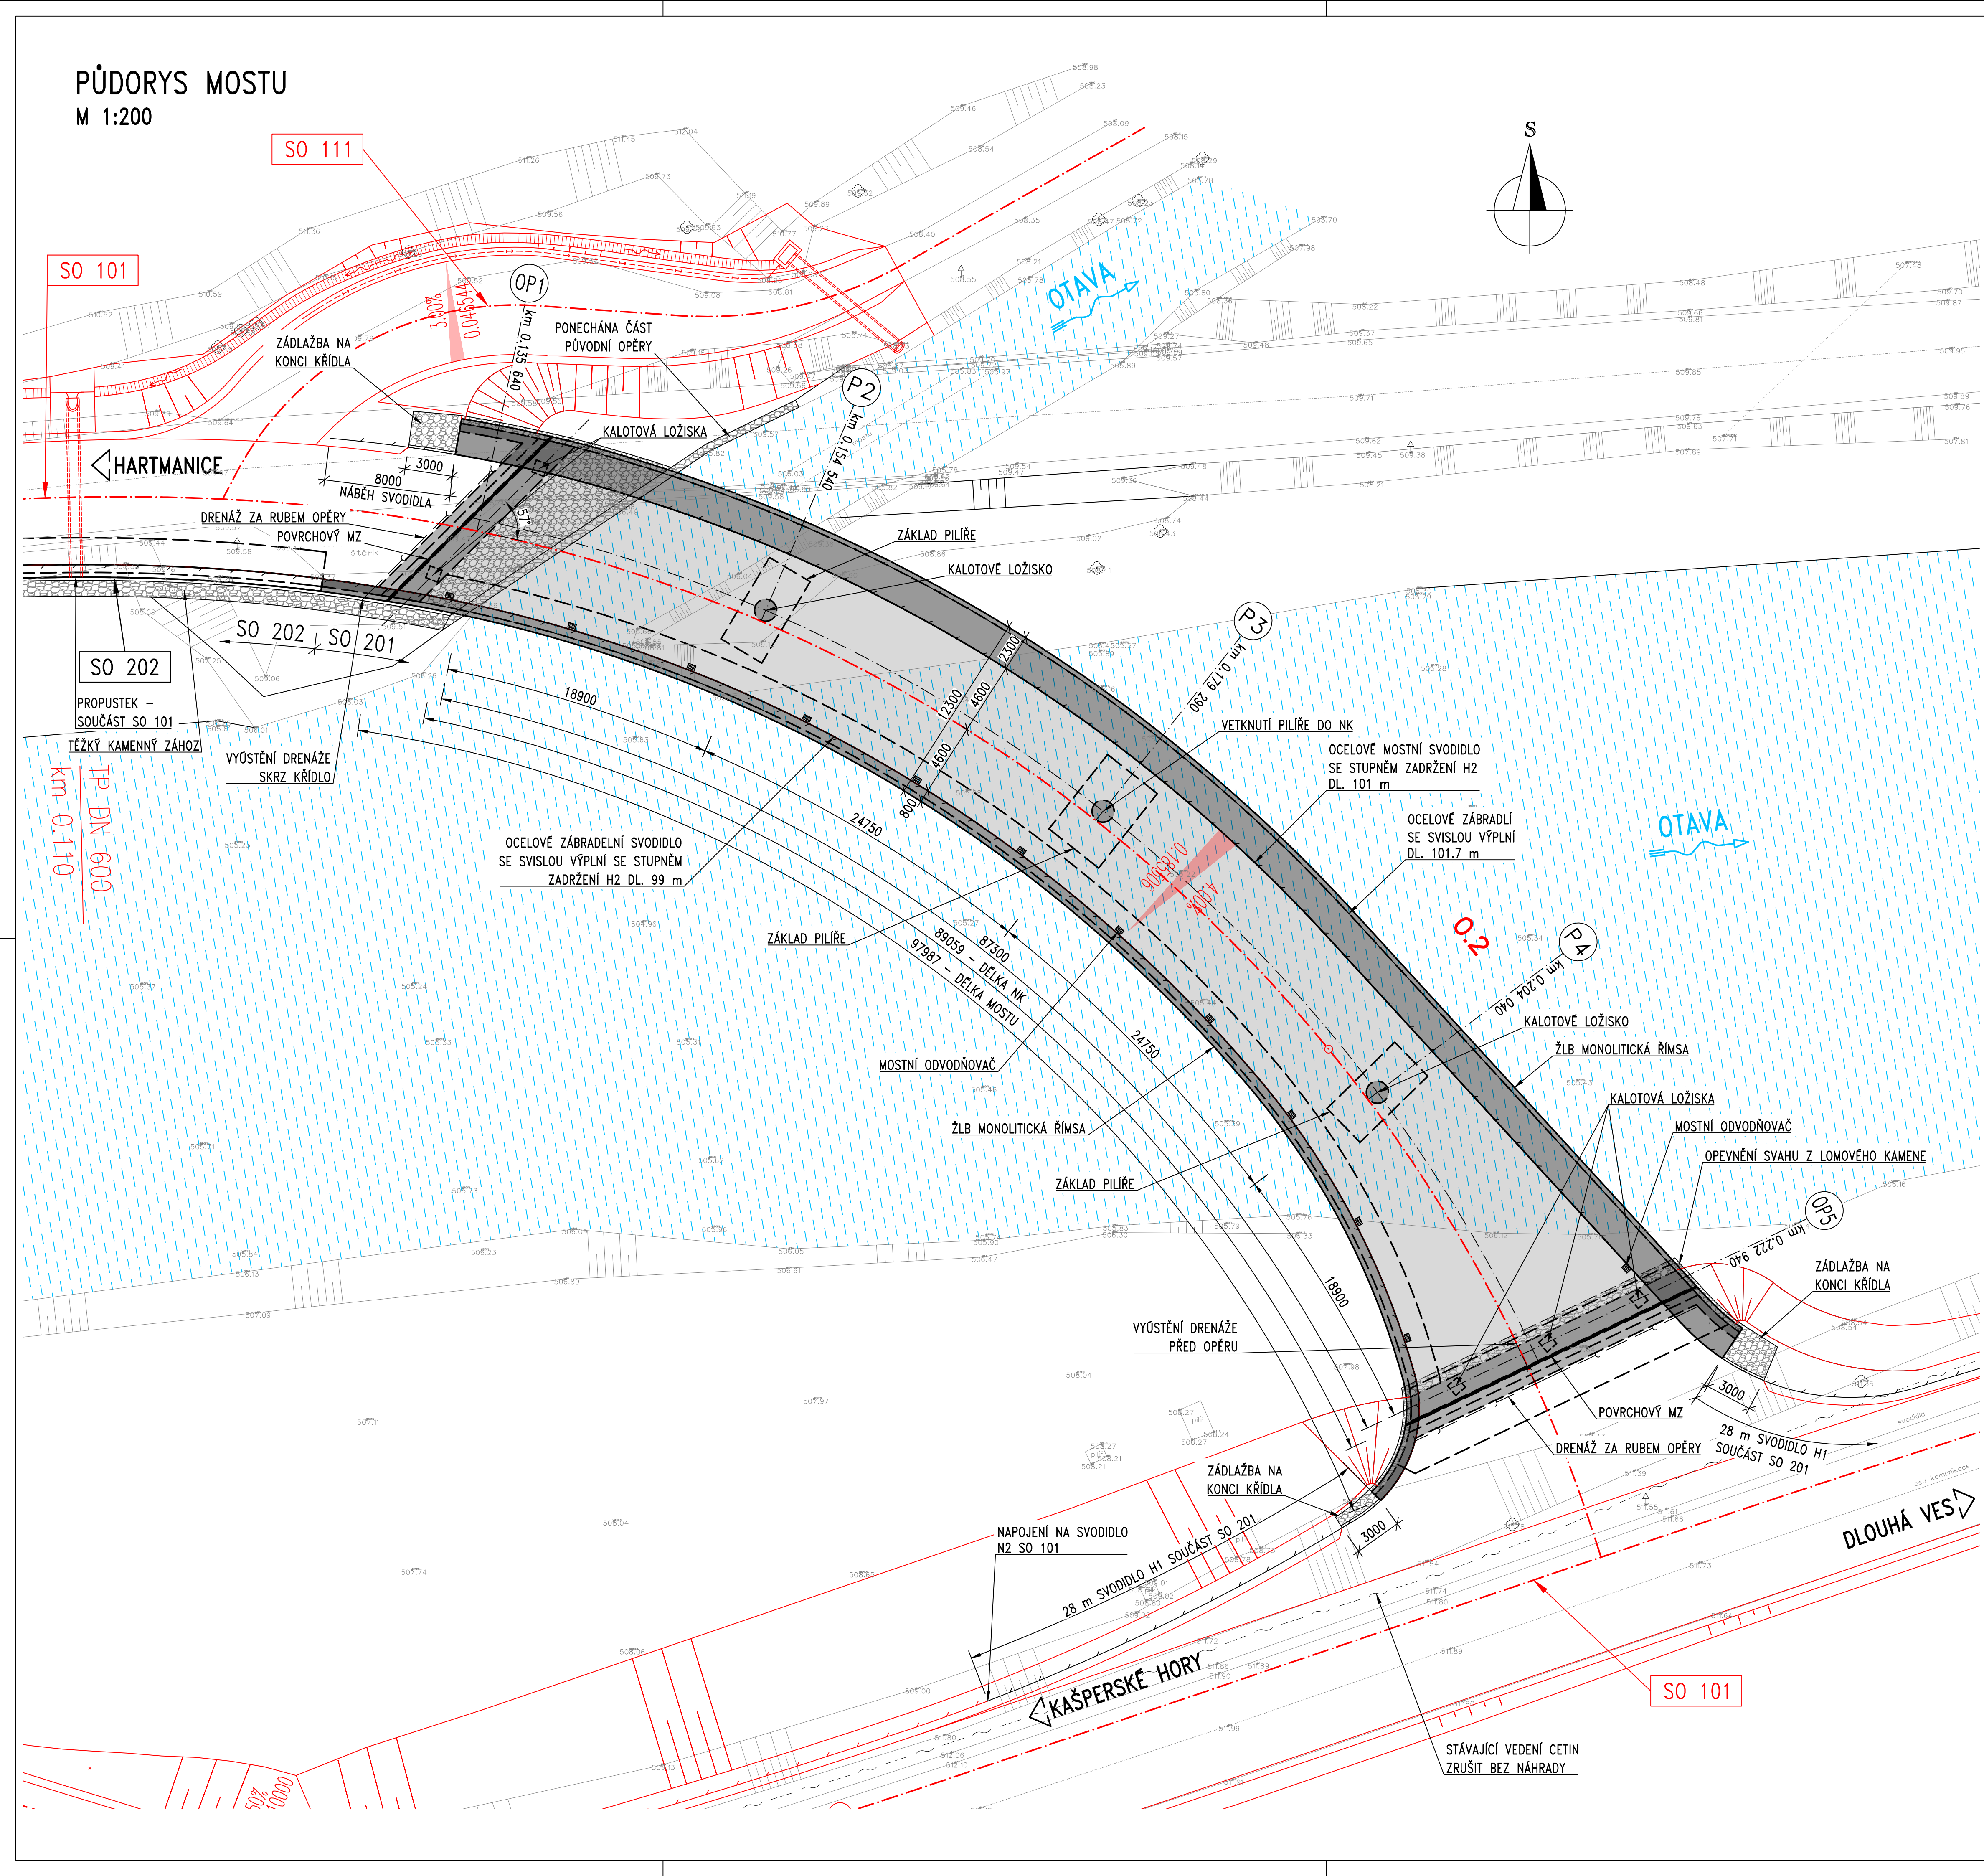


Poznámky

1. Inženýrské sítě uvedené na výkresu jsou vykresleny pouze orientačně, před započítáním stavby bude nutné všechny dotčené sítě nechat vytyčit dle dispozic z vyjádření jednotlivých správců.
2. Zakryté konstrukce uvedené na výkresu nebylo možné ověřit, na výkresu uvedené tvary a rozměry jsou tedy odhadem projektanta.
3. Podkladem pro vypracování výkresu stávajícího stavu mostu bylo pouze geodetické zaměření a protokoly z běžné a hlavní prohlídky mostu.
4. Platí pouze psané kóty.
5. Na opěrách a pilířích budou osazena kalotová ložiska.

V DALŠÍM STUPNI PD BUDE MOST UPRVEN PRO TRÁVRSTVOU VOZOVKU CELKOVÉ TL. 135 MM SE ZACHOVÁNÍM POLOHY NIVELETY A PŘIDÁNÍM LOŽNÉ VRSTVY ACL 16+ TL. 50 MM A SPOJOVACÍHO POSTŘIKU PS-CP 0.35 KG/M2. V SOUPISU PRACÍ JE TATO ÚPRAVA JIŽ ZOHLEDNĚNA.

II/145, PŘESTAVBA MOSTŮ 145-006, 007, 008, DLOUHÁ VES

Správa a údržba silnic Plzeňského kraje, p.o., Koterovská 162, 326 00 Plzeň, tel.: 377 172 403, E-mail: posta@suspk.eu  
Investor:  Správa a údržba silnic Plzeňského kraje, p.o., Koterovská 162, 326 00 Plzeň

Výškový systém: Bpv Souřadnicový systém: S-JTSK

|                 |                          |                                       |                            |
|-----------------|--------------------------|---------------------------------------|----------------------------|
| Číslo zakázky:  | 16 035 03                | HIP:                                  | Ing. Daniel ŠINDLER, Ph.D. |
| Schválil:       | Ing. Petr SOUČEK         | 724007830, dsn@pontex.cz              |                            |
| Tech. kontrola: | Ing. Martin KUDRNÁČ      | Zodp. projektant: Ing. Martin STAFFEN |                            |
|                 | 602256144, mku@pontex.cz | 776500066, mat@pontex.cz              |                            |
|                 |                          | Vypracoval: Ing. Martin STAFFEN       |                            |
|                 |                          | 776500066, mat@pontex.cz              |                            |

|             |   |           |                    |         |             |
|-------------|---|-----------|--------------------|---------|-------------|
| Objednatel: | SÚS Plzeňského kraje, p.o.                            | Obec:     | Dlouhá Ves, Sušice | Kraj:   | Plzeňský    |
| Akce:       | II/145, PŘESTAVBA MOSTŮ 145-006, 007, 008, DLOUHÁ VES | Datum:    | 06/2025            | Stupeň: | PDPS        |
| Část:       | D DOKUMENTACE OBJEKTŮ                                 | Souprava: | Č. přílohy         |         |             |
| Objekt:     | SO 201 – MOST PŘES OTAVU                              |           |                    |         |             |
| Příloha:    | PŮDORYS   |           |                    |         | D.1.2.1. 03 |