


PODÉLNÝ ŘEZ V OSE KOMUNIKACE
M 1:100

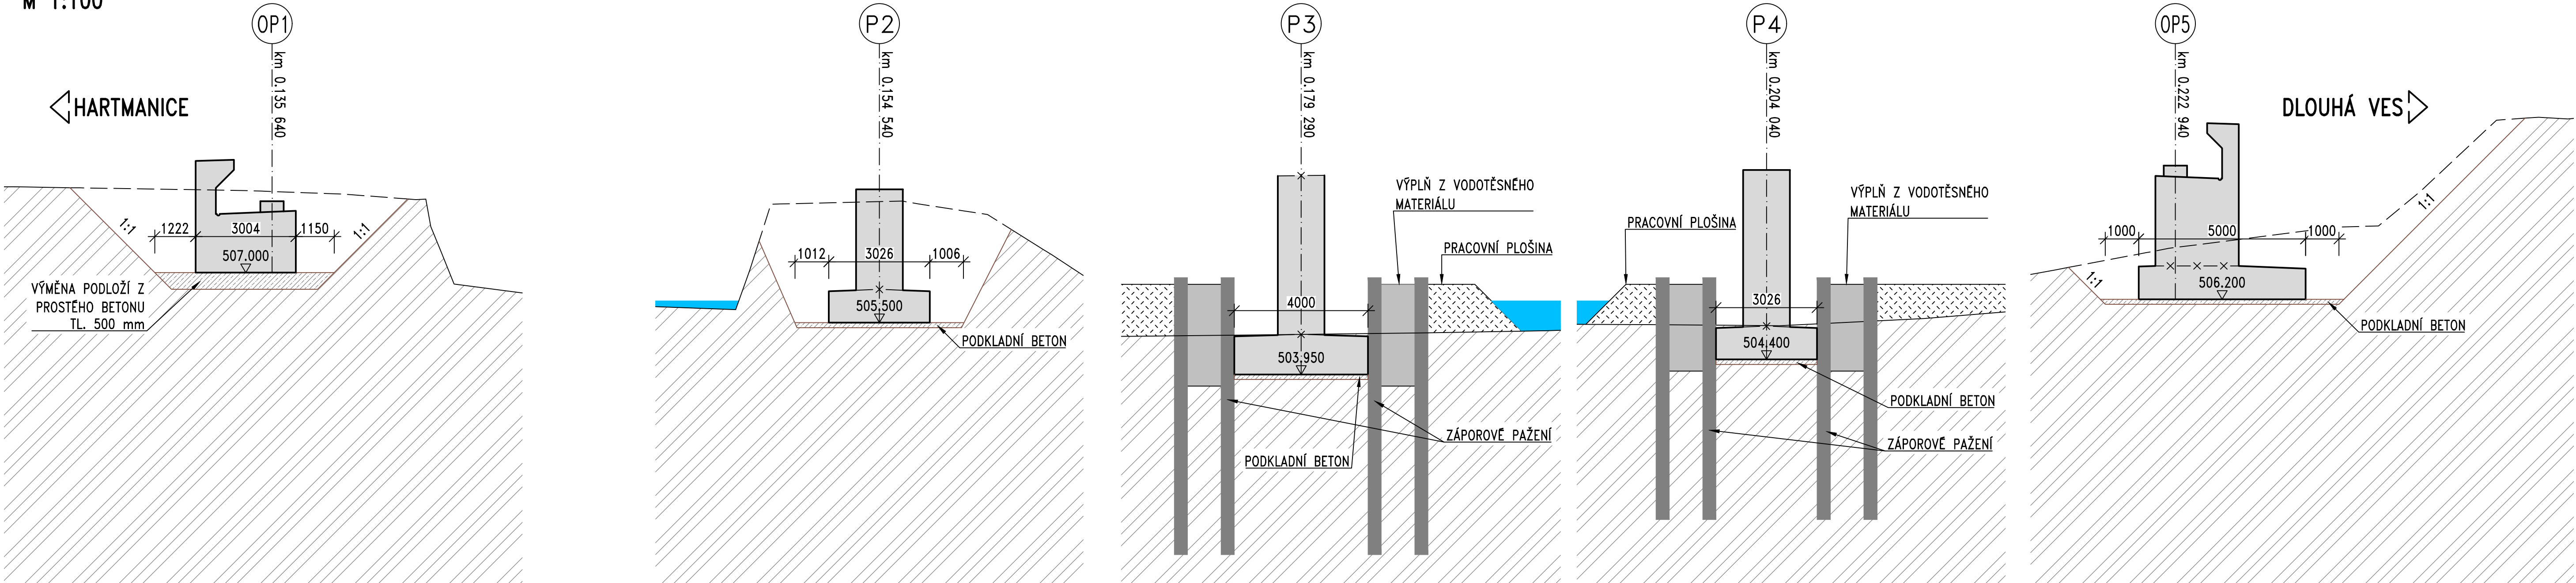

Přehled konstrukčních materiálů


Beton	
Podkladní beton	C 12/15 X0
Výměna podloží	C 25/30 XC2, XA1
Základy	C 30/37 XC2, XA1
Opěry, křídla	C 30/37 XF4, XD3
Pilíře	C 35/45 XC4, XF3
Ocel	
Betonářská výztuž	B500 B
Krytí	minimální 45 mm
Krytí	imenovitě 55 mm

Poznámky

- PRO PŘEHLEDNOST NENÍ V PŮDORYSECH ZAKRESLEN STÁVAJÍCÍ TERÉN ANI PRACOVNÍ PLOŠINA.
- ZDE UVEDENÁ OCHRANA VÝKOPU PRO PILÍŘ P3 A P4 (DVOJITÉ ZÁPOROVÉ PAŽENÍ S VÝPLNÍ Z VODOTĚSNÉHO MATERIÁLU) JE POUZE NÁVRH PROJEKTANTA. PŘESNÝ ZPŮSOB PROVEDENÍ SI STANOVÍ ZHOTOVITEL NA ZÁKLADĚ ZYVKLOSTÍ A ZVOLENÉ TECHNOLOGIE VÝSTAVBY.
- STÁVAJÍCÍ VEDENÍ CETIN – ZRUŠENÍ BEZ NÁHRADY V RÁMCÍ OBVODU STAVBY, ZAKONČENÍ KONCOVKAMI.

V DALŠÍM STUPNI PD BUDE MOST UPRAVEN PRO TRÁVRSTVOU VOZOVKU CELKOVÉ TL. 135 MM SE ZACHOVÁNÍM POLOHY NIVELETY A PŘIDÁNÍM LOŽNÉ VRSTVY ACL 16+ TL. 50 MM A SPOJOVACÍHO POSTŘÍKU PS-CP 0,35 KG/M2. V SOUPISU PRACÍ JE TATO ÚPRAVA JIŽ ZOHLEDNĚNA.

PŮDORYS
M 1:100

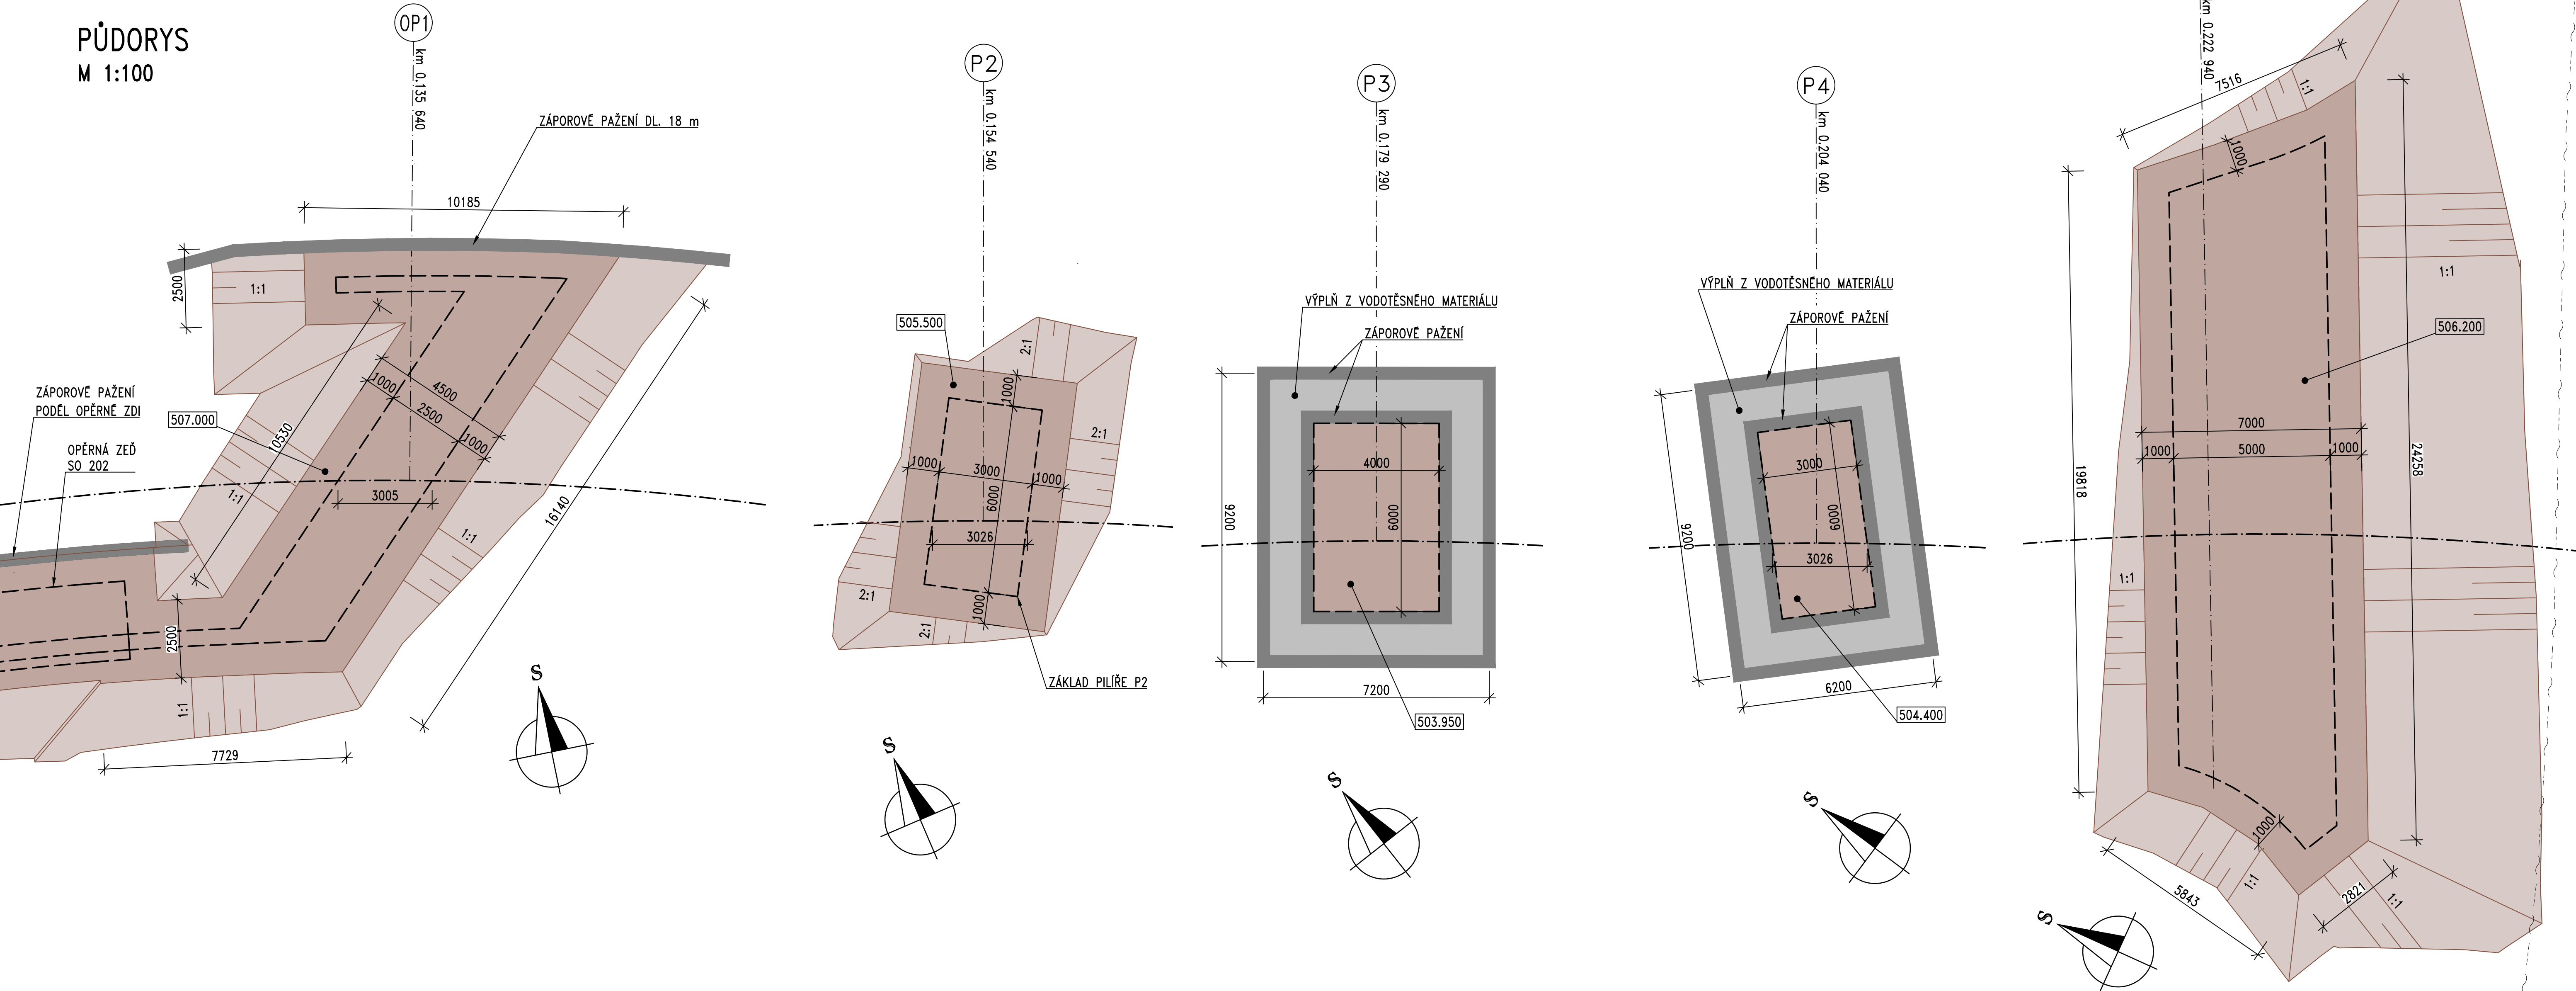

II/145, PŘESTAVBA MOSTŮ 145-006, 007, 008, DLOUHÁ VES

Správa a údržba silnic Plzeňského kraje, p.o., Koterovská 162, 326 00 Plzeň, tel.: 377 172 403, E-mail: posta@suspk.eu	
Investor:	SÚSPK
	Správa a údržba silnic Plzeňského kraje, p.o. Koterovská 162 326 00 Plzeň

Výškový systém: Bpv Souřadnicový systém: S-JTSK

Číslo zakázky: 16 035 03	HIP: Ing. Daniel ŠINDLER, Ph.D.	
Schválil: Ing. Petr SOUČEK	Zodp. projektant: Ing. Martin ŠTAFFEN	
Tech. kontrola: Ing. Martin KUDRNAC	Vypracoval: Ing. Martin ŠTAFFEN	

Objednatel: SÚS Plzeňského kraje, p.o.	Obec: Dlouhá Ves, Sušice	Kraj: Plzeňský
Akce: II/145, PŘESTAVBA MOSTŮ 145-006, 007, 008, DLOUHÁ VES	Datum: 06/2025	Služba: PDPS
Část: D DOKUMENTACE OBJEKTŮ	Č. přílohy: D.1.2.1.	
Objekt: SO 201 – MOST PŘES OTAVU	Souprava: 08	
Příloha: ZALOŽENÍ		