


59/1 23123m²

Pízeňský kraj, Štoupova 1760/18, Jižní Předměstí, 30100 Pízeň  
Muzeum jižního Pízeňska v Blovicích, příspěvková organizace, Hradiště 1, 33601 Blovice

BUDOVA ZÁMKU HRADIŠTĚ  
nemovitá kulturní památka

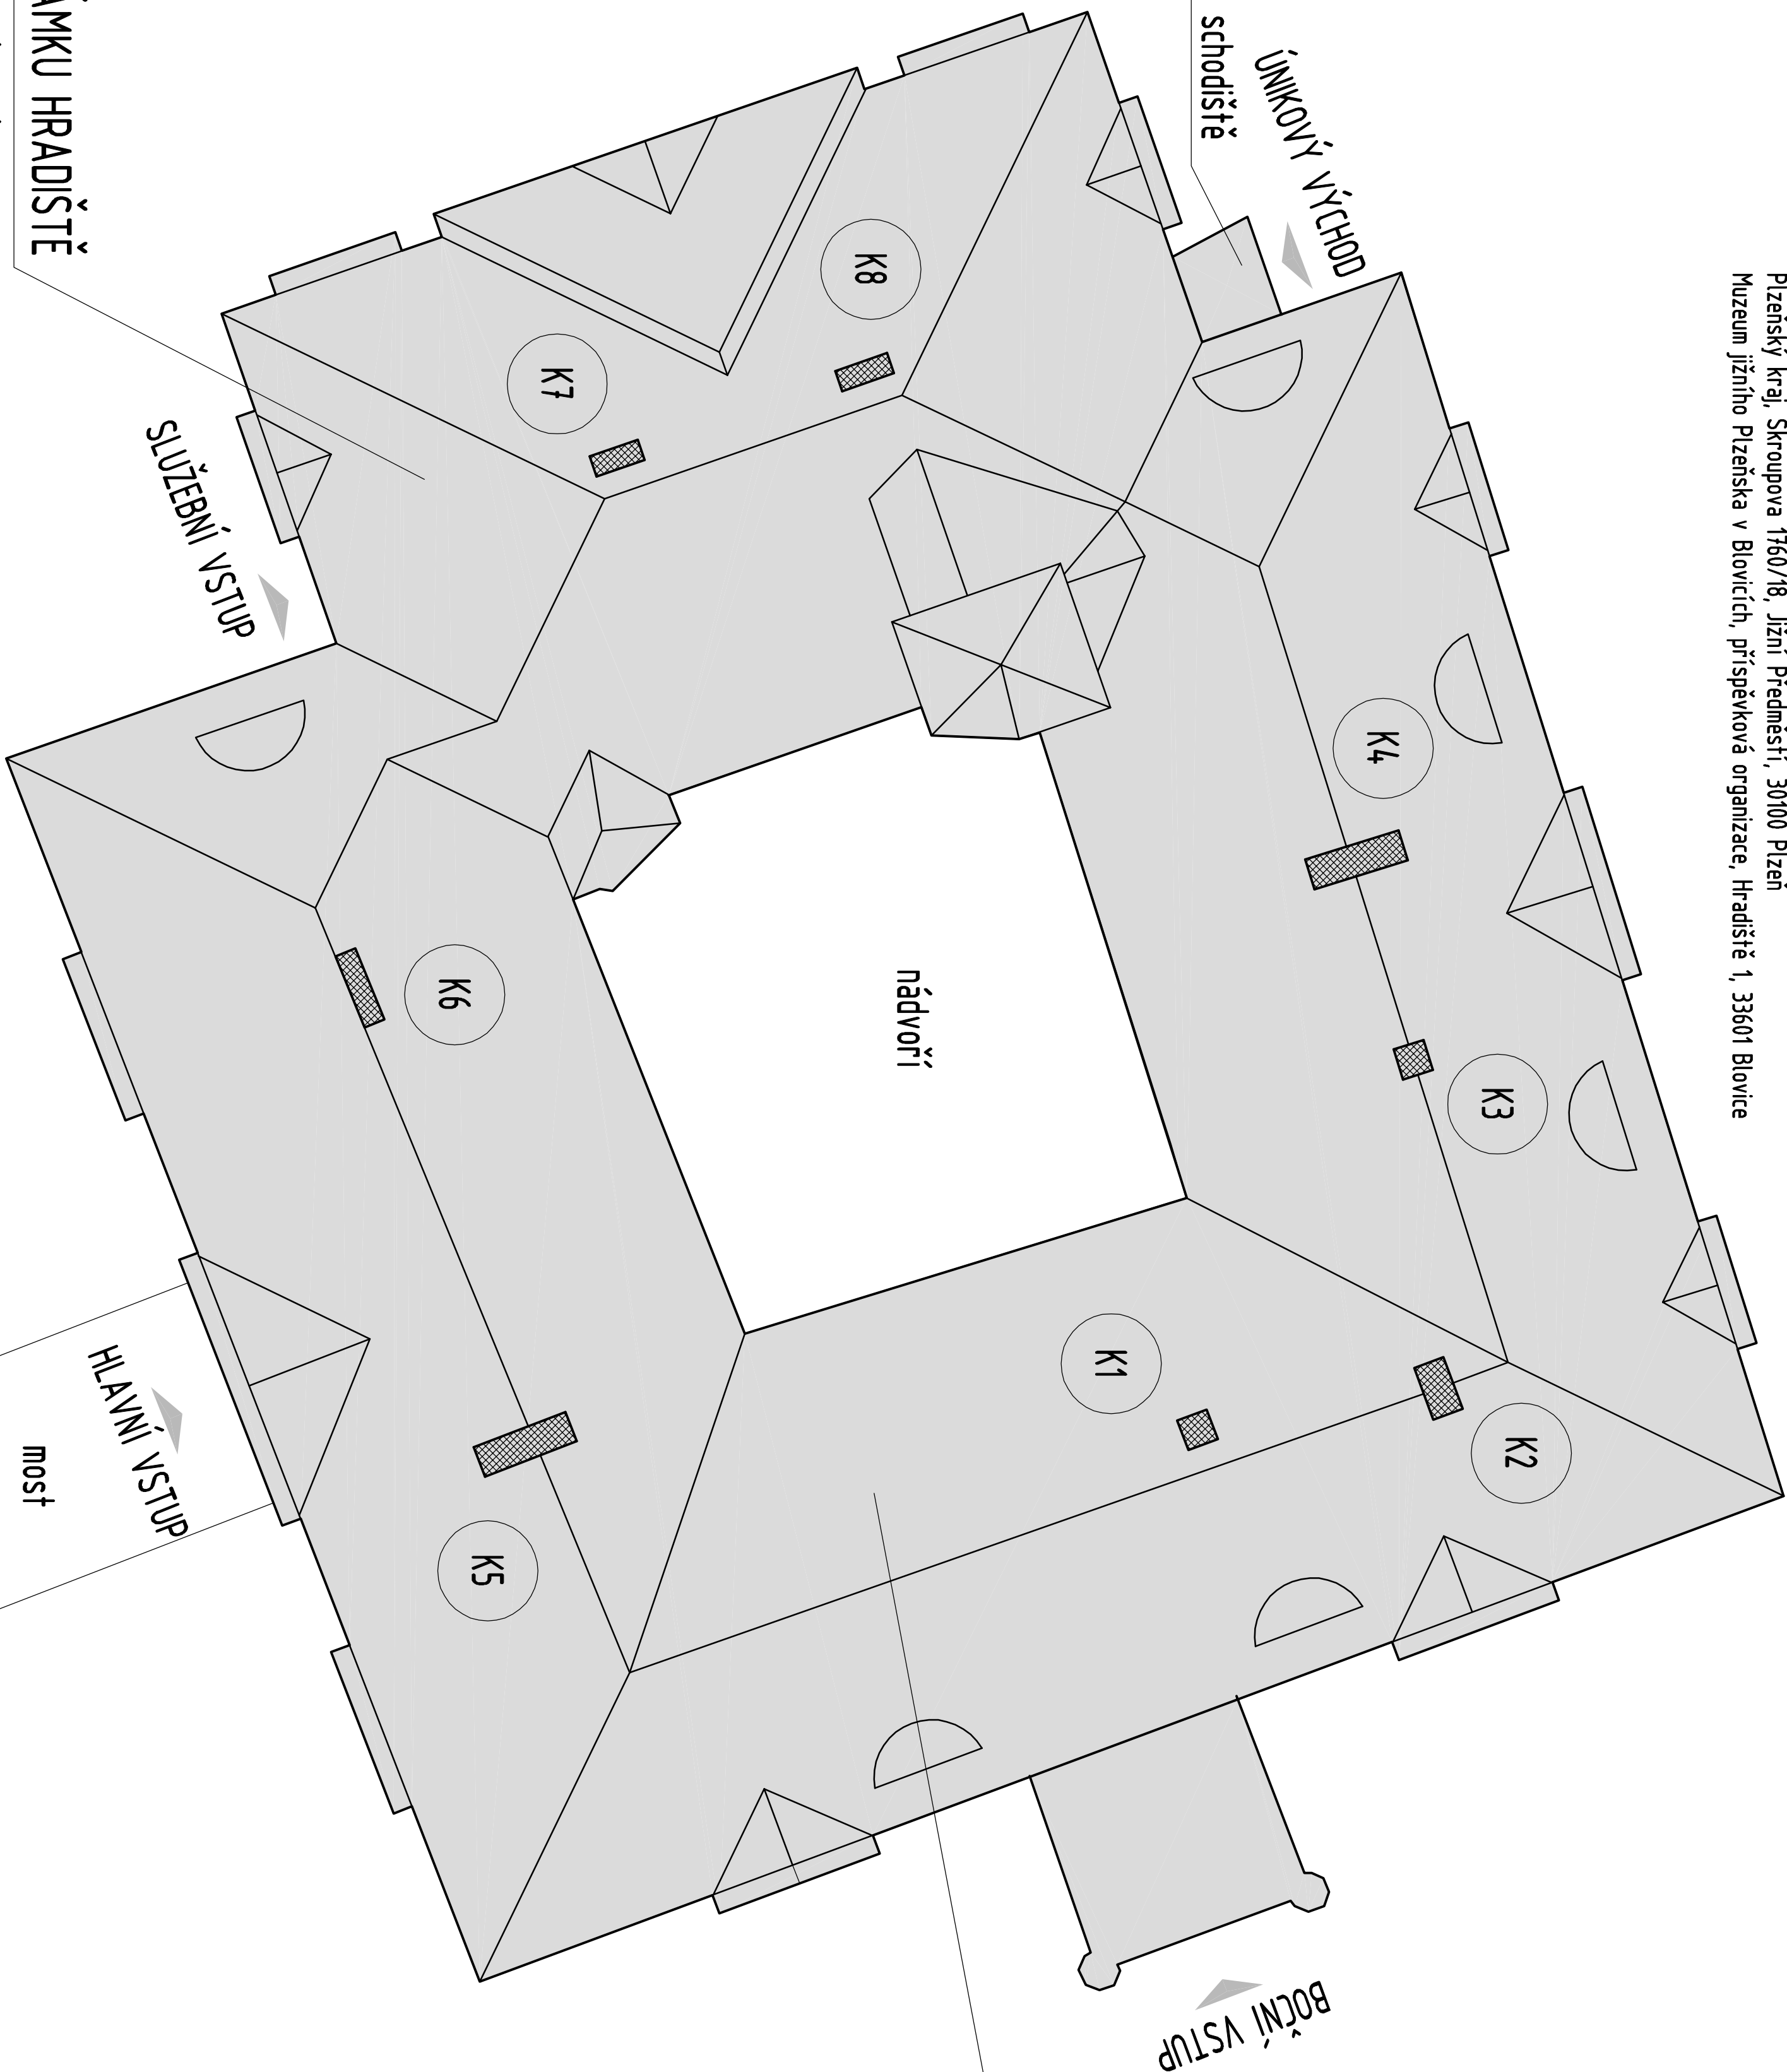

30  
1400m²

Pízeňský kraj, Štoupova 1760/18, Jižní Předměstí, 30100 Pízeň  
Muzeum jižního Pízeňska v Blovicích, příspěvková organizace, Hradiště 1, 33601 Blovice

S

LEGENDA

PŘEDMĚTNÝ OBJEKT

K1 - K8

KOMÍNÝ ŘEŠENÉ UDRŽOVACÍMI PRACEMI

± 0.000=původní      aktualizace 04/2025

HP:	Ing. Josef Chmelík CSc	CHMELÍK obchodní a projektová kancelář, s.r.o. Křípická 105, 318 01 Pízeň, TEL: 77369057	
ZODP. PROJ.:	Ing. Josef Chmelík CSc		
INVESTOR:	Muzeum jižního Pízeňska v Blovicích, p.o.	STUPEŇ:	DPS
AKCE: Oprava nadstřešních částí komínů zámku Hradiště Hradiště u Blovic č.p. 1, p.č. st. 30		ZAK. Č.:	ČÁST:
		MĚR.:	1 : 200
OBSAH:	KOORDINAČNÍ SITUACE STAVBY		DATUM: 04/2025      Č.:

C.3