

C.2 – KOORDINAČNÍ SITUACE  
M 1/500


**Legenda:**

- Rozvody pitné vody — Vodoservis s.r.o. — stávající
- Kanalizace splašková — Vodoservis s.r.o. — stávající
- Kanalizace dešťová — nevyskytuje se
- Kanalizace jednotná — přeložka
- Domovní přípojky dešťové kanalizace — nově
- Podzemní vedení NN do 1 kV — Čez a.s. — stávající
- Nadzemní vedení NN do 1 kV — Čez a.s. — stávající
- Metalické kabely — CETIN a.s. — stávající
- Optické kabely — CETIN a.s. — stávající
- Plynovod STL — GasNet a.s. — nevyskytuje se
- Verejné osvětlení — stávající
- Objekt s nástavbou
- ležatá kanalizace
- tuková kanalizace
- dešťová kanalizace

Inženýrské sítě jsou nakresleny pouze orientačně, před zahájením prací je nutné jejich přesné vytýčení a při provádění stavebních prací zajistit opatření dle pokynů jednotlivých správců.

Zodpovědný projektant:	Ing. Pavel Konif		
Vypracoval:	Martina Jirásková		
Schválil:	Ing. Leo Streubel		
Místo:	Planá	Kraj:	Píseňský
Stavebník: Střední škola živnostenská a Základní škola, Planá Kostelní 129, 348 15, Planá			
Akce:	PŘÍSTAVBA PRO VYBUDOVÁNÍ NOVÝCH PROSTOR PRO UČEBNY A DÍLNY NA ERGOTERAPII PRO PRAKTICKOU ŠKOLU A PRO ŽÁKY ZÁKLADNÍ ŠKOLY		
Název:	KOORDINAČNÍ SITUACE		

Zakázkové číslo:	Z2022003
Stupeň:	DPS
Datum:	11/2022
Formát:	3xA4
Měřítko:	Číslo výkresu: <b>C.1</b>

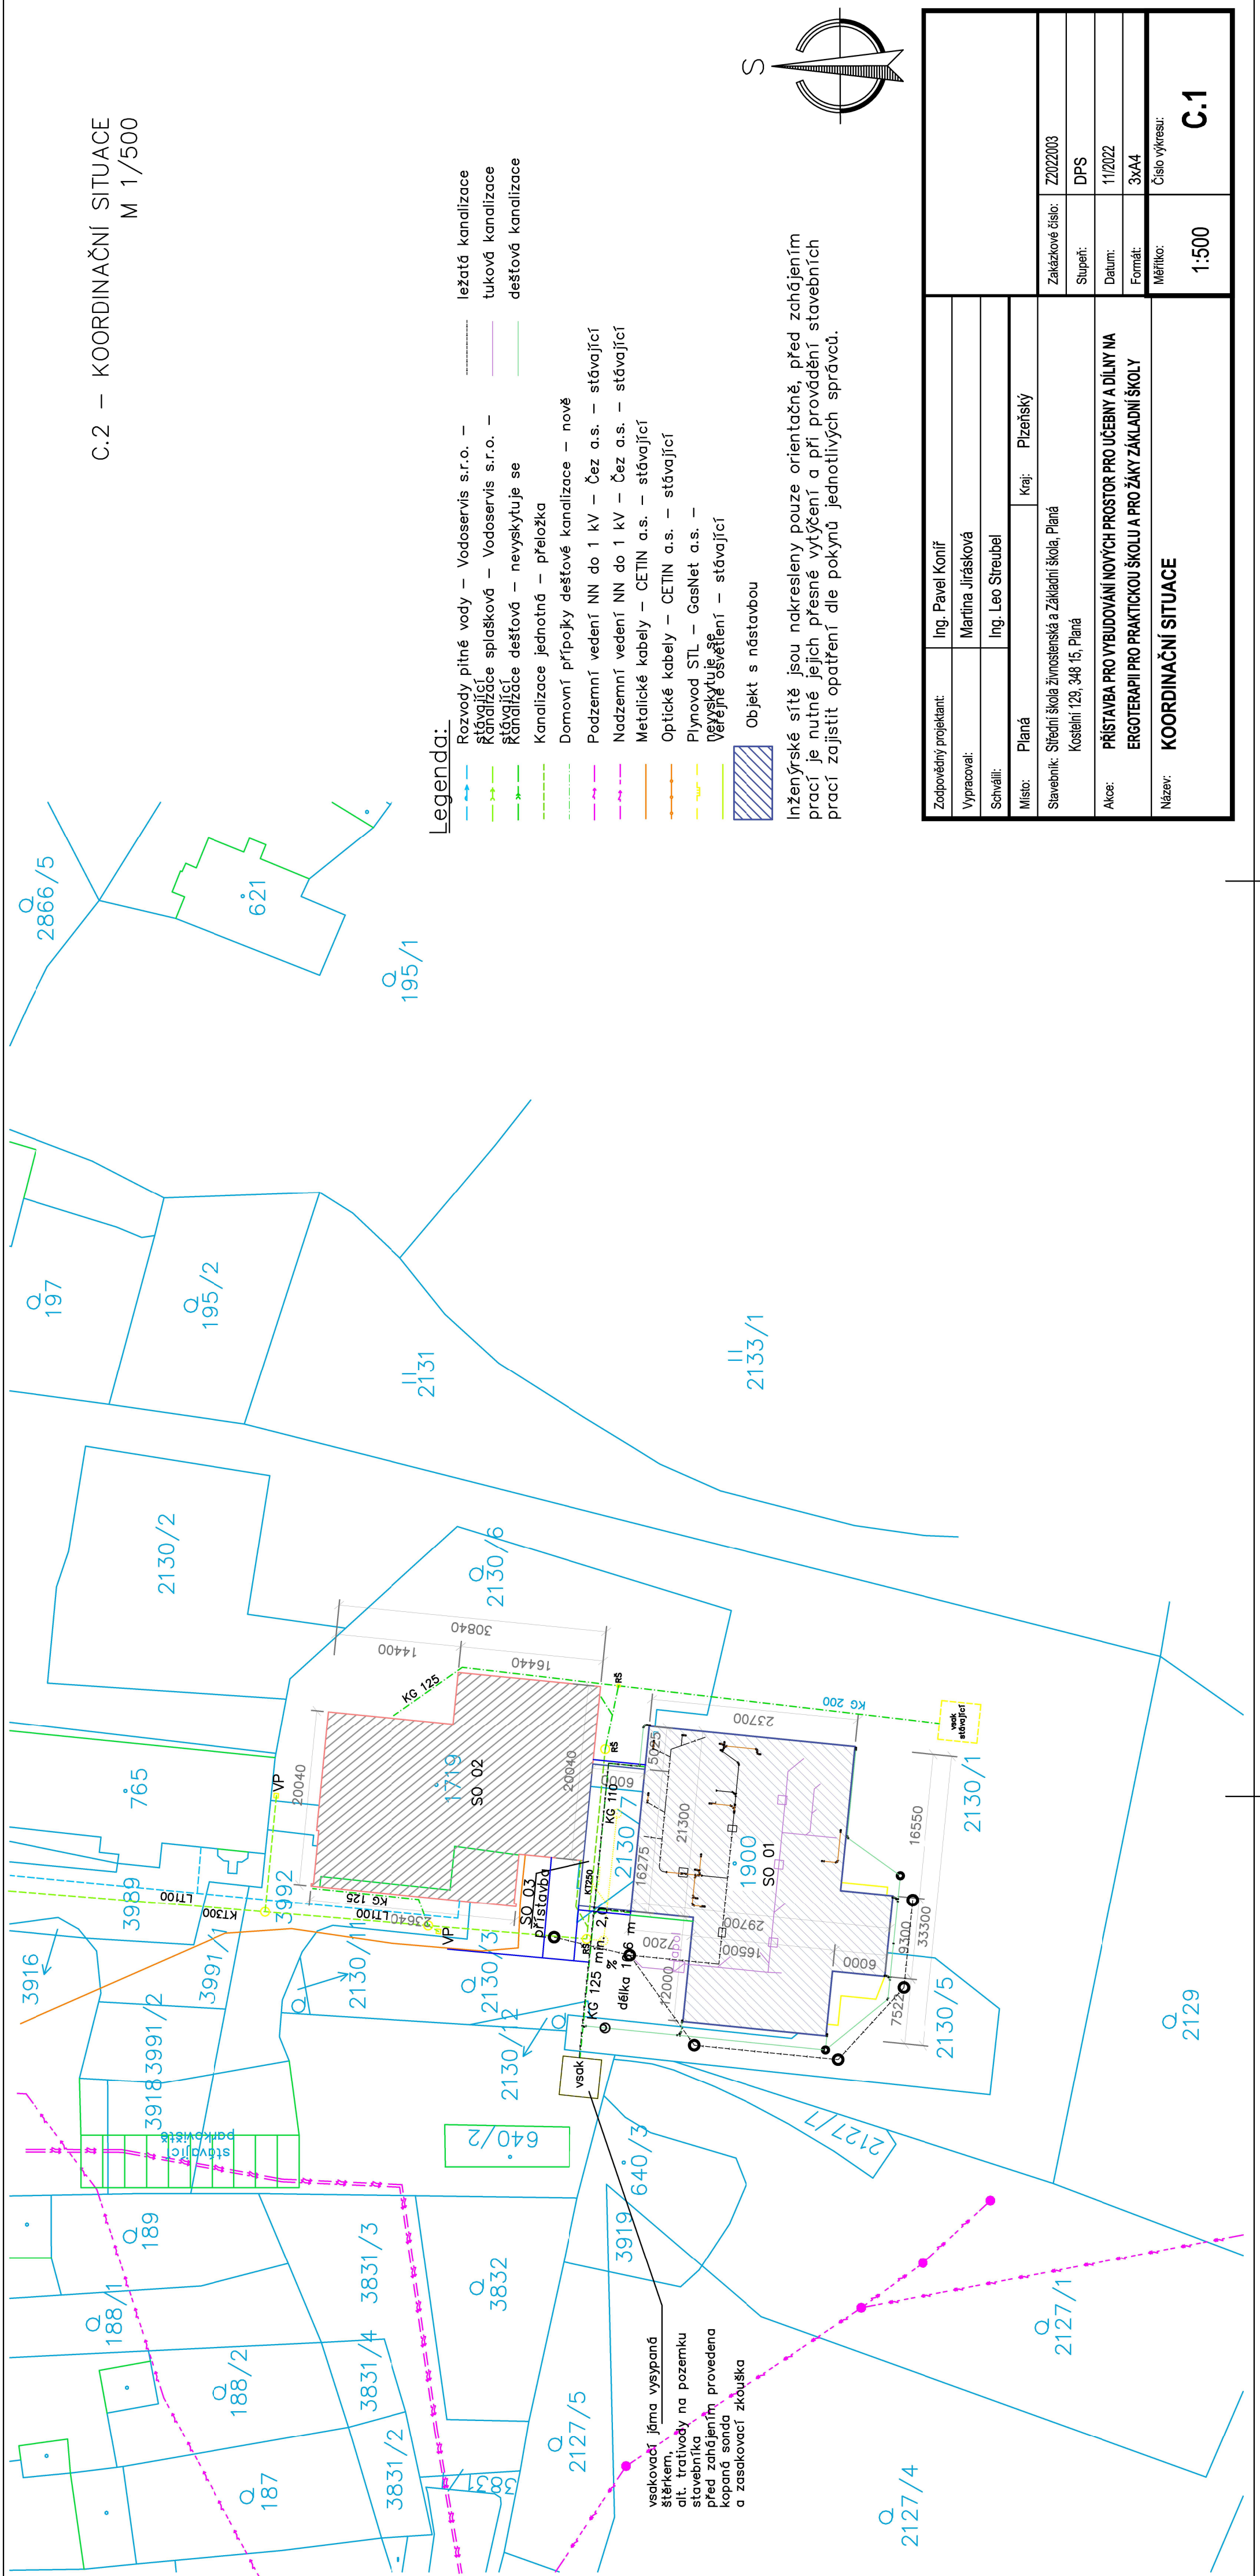

C.2 – KOORDINAČNÍ SITUACE  
M 1/500

**Legenda:**

- Rozvody pitné vody — Vodoservis s.r.o. — stávající
- Kanalizace splašková — Vodoservis s.r.o. — stávající
- Kanalizace dešťová — nevyskytuje se
- Kanalizace jednotná — přeložka
- Domovní přípojky dešťové kanalizace — nově
- Podzemní vedení NN do 1 kV — Čez a.s. — stávající
- Nadzemní vedení NN do 1 kV — Čez a.s. — stávající
- Metalické kabely — CETIN a.s. — stávající
- Optické kabely — CETIN a.s. — stávající
- Plynovod STL — GasNet a.s. — nevyskytuje se
- Verejné osvětlení — stávající
- Objekt s nástavbou
- ležatá kanalizace
- tuková kanalizace
- dešťová kanalizace

Inženýrské sítě jsou nakresleny pouze orientačně, před zahájením prací je nutné jejich přesné vytýčení a při provádění stavebních prací zajistit opatření dle pokynů jednotlivých správců.

Zodpovědný projektant:	Ing. Pavel Konif		
Vypracoval:	Martina Jirásková		
Schválil:	Ing. Leo Streubel		
Místo:	Planá	Kraj:	Píseňský
Stavebník:	Střední škola živnostenská a Základní škola, Planá Kostelní 129, 348 15, Planá		
Akce:	<b>PŘÍSTAVBA PRO VYBUDOVÁNÍ NOVÝCH PROSTOR PRO UČEBNY A DÍLNY NA ERGOTERAPII PRO PRAKTICKOU ŠKOLU A PRO ŽÁKY ZÁKLADNÍ ŠKOLY</b>		
Název:	<b>KOORDINAČNÍ SITUACE</b>		

Zakázkové číslo:	Z2022003
Stupeň:	DPS
Datum:	11/2022
Formát:	3xA4
Měřítko:	Číslo výkresu: <b>C.1</b>

C.2 – KOORDINAČNÍ SITUACE  
M 1/500

Zodpovědný projektant:  
Ing. Pavel Koníř

Vypracoval:  
Martina Jirásková

Schválil:  
Ing. Leo Streubel

Místo:  
Planá

Kraj:  
Píseňský

Stavebník:  
Střední škola živnostenská a Základní škola, Planá  
Kostelní 129, 348 15, Planá

Akce:  
**PŘÍSTAVBA PRO VYBUDOVÁNÍ NOVÝCH PROSTOR PRO UČEBNY A DÍLNY NA  
ERGOTERAPII PRO PRAKTICKOU ŠKOLU A PRO ŽÁKY ZÁKLADNÍ ŠKOLY**

Název:  
**KOORDINAČNÍ SITUACE**

Zakázkové číslo:  
Z2022003

Supern:  
DPS

Datum:  
11/2022

Formát:  
3xA4

Měřítko:  
Číslo výkresu:

1:500

**C.1**

Rozvody pitné vody — Vodoservis s.r.o. —  
stávající

Rozvodnice splašková — Vodoservis s.r.o. —  
stávající

Rozvodnice dešťová — nevyskytuje se

Kanalizace jednotná — přeložka

Domovní přípojky dešťové kanalizace — nově

Podzemní vedení NN do 1 kV — Čez a.s. — stávající

Nadzemní vedení NN do 1 kV — Čez a.s. — stávající

Metallické kabely — CETIN a.s. — stávající

Optické kabely — CETIN a.s. — stávající

Plynovod STL — GasNet a.s. —  
nevyskytuje se

Veřejné osvětlení — stávající

Objekt s nástavbou

ležatá kanalizace

tuková kanalizace

dešťová kanalizace

Inženýrské sítě jsou nakresleny pouze orientačně, před zahájením prací je nutné jejich přesné vytýčení a při provádění stavebních prací zajistit opatření dle pokynů jednotlivých správců.