



PŮDORYS 1.PP – BOURÁNÍ
M: 1/50


LEGENDA:

- STÁVAJÍCÍ KCE
— BOURANÉ KCE

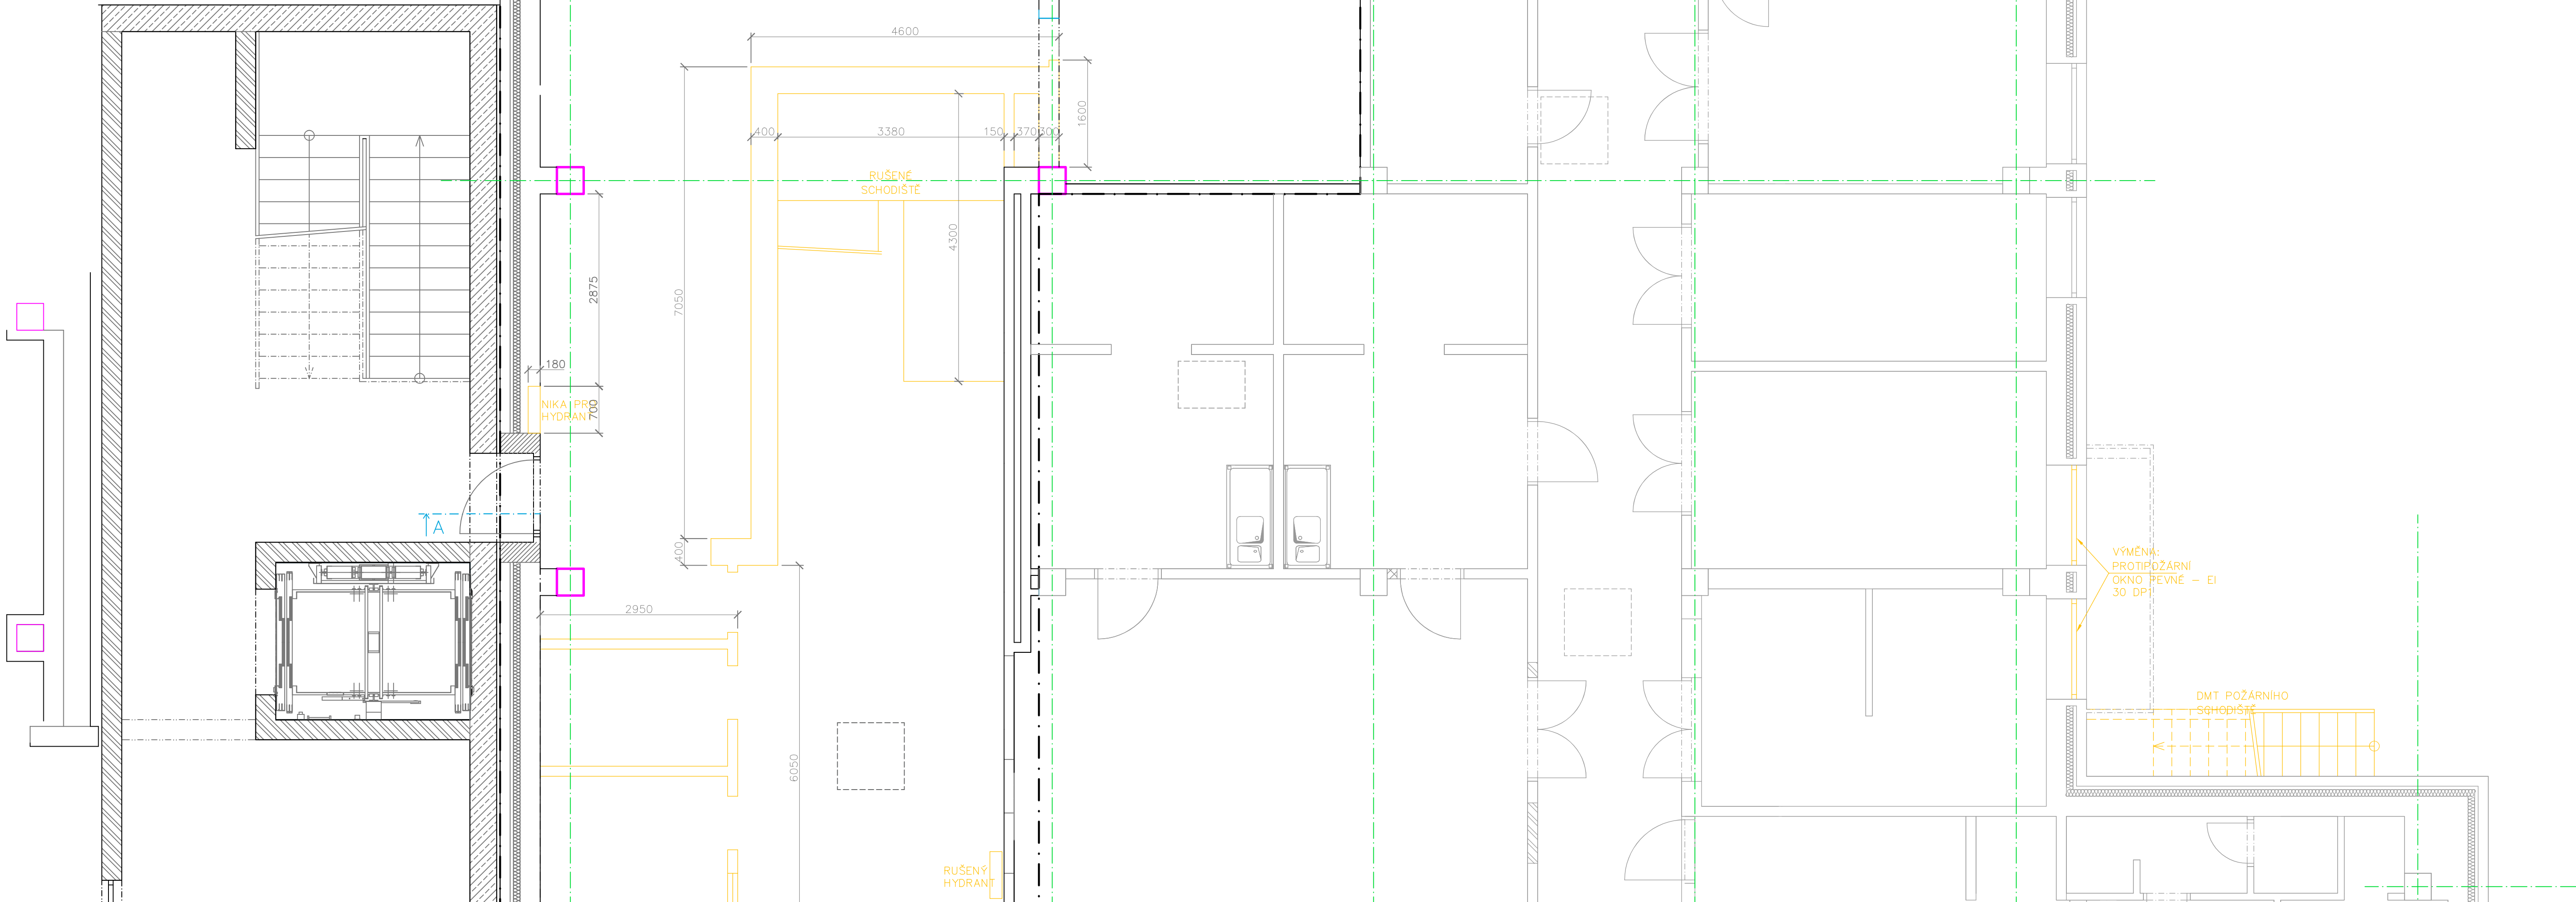

±0,000=532,35
m.n.m. B.p.v.

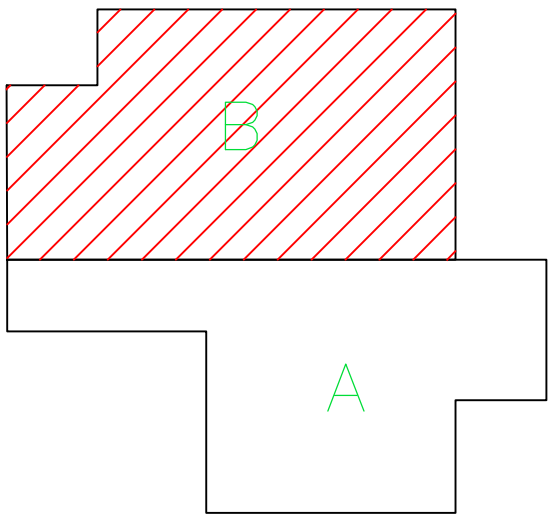

Zodpovědný projektant:		Ing. Leo Streubel			
Vpracoval:		Martina Jirásková			
Schválil:		Ing. Leo Streubel			
Místo: Planá		Kraj: Plzeňský			
Stavebník: Střední škola živnostenská a Základní škola, Planá Kostelní 129, 348 15, Planá				Zakázkové číslo: Z2022003	
				Stupeň: DPS	
Akce: PŘÍSTAVBA PRO VYBUDOVÁNÍ NOVÝCH PROSTOR PRO UČEBNÍ A DÍLNY NA ERGOTERAPII PRO PRAKTICKOU ŠKOLU A PRO ŽÁKY ZÁKLADNÍ ŠKOLY				Datum: 8/2025	
				Formát: 420x1050	
Název: BOURÁNÍ PŮDORYS 1.PP - část B				Měřítko: Číslo výkresu:	
				1:50 D.1.1.01.2	