
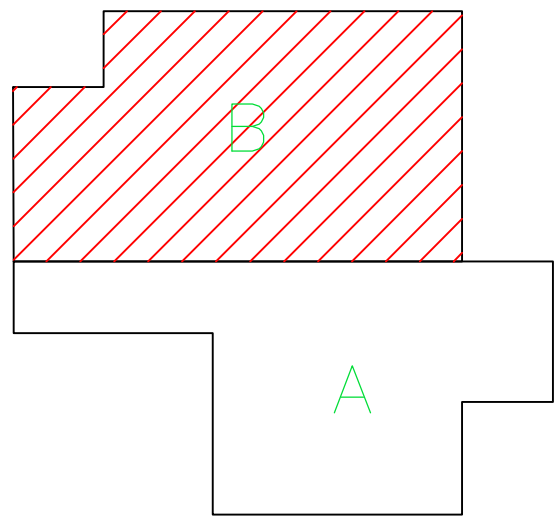


PODÉLNÝ ŘEZ A

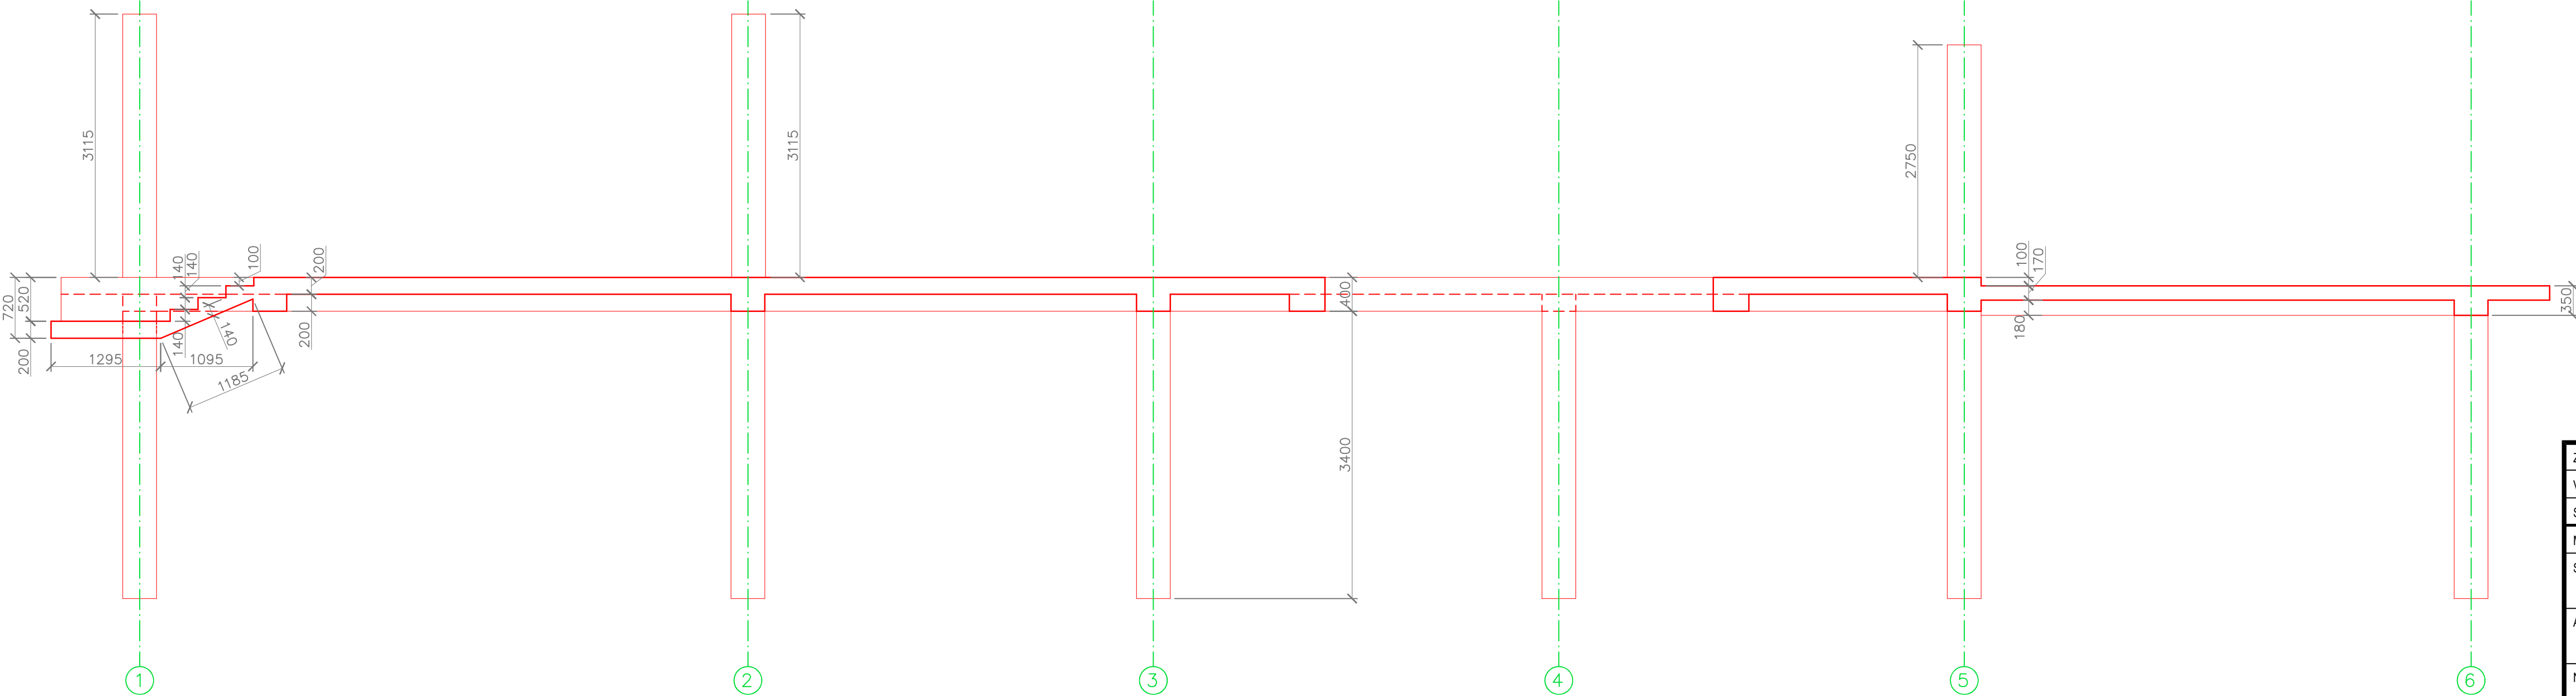

Zodpovědný projektant:		Ing. Leo Streubel	
Vpracoval:		Martina Jirásková	
Schválil:		Ing. Leo Streubel	
Místo:	Planá	Kraj:	Plzeňský
Stavebník:		Sítědní škola živnostenská a Základní škola, Planá	
Akce:		PŘÍSTAVBA PRO VYBUDOVÁNÍ NOVÝCH PROSTOR PRO UČEBNÝ A DÍLNÝ NA ERGOTERAPII PRO PRAKTICKOU ŠKOLU A PRO ŽÁKY ZÁKLADNÍ ŠKOLY	
Název:		ŽB KONSTRUKCE - 3.NP část B	
		PŮDORYS A ŘEZY A a B	
Zakázkové číslo:		Z2022003	
Stupeň:		DPS	
Datum:		8/2025	
Formát:		594x840	
Měřítko:		Číslo výkresu:	
1:50		D.1.1.11.2	