



PODÉLNÝ ŘEZ A
M 1/50

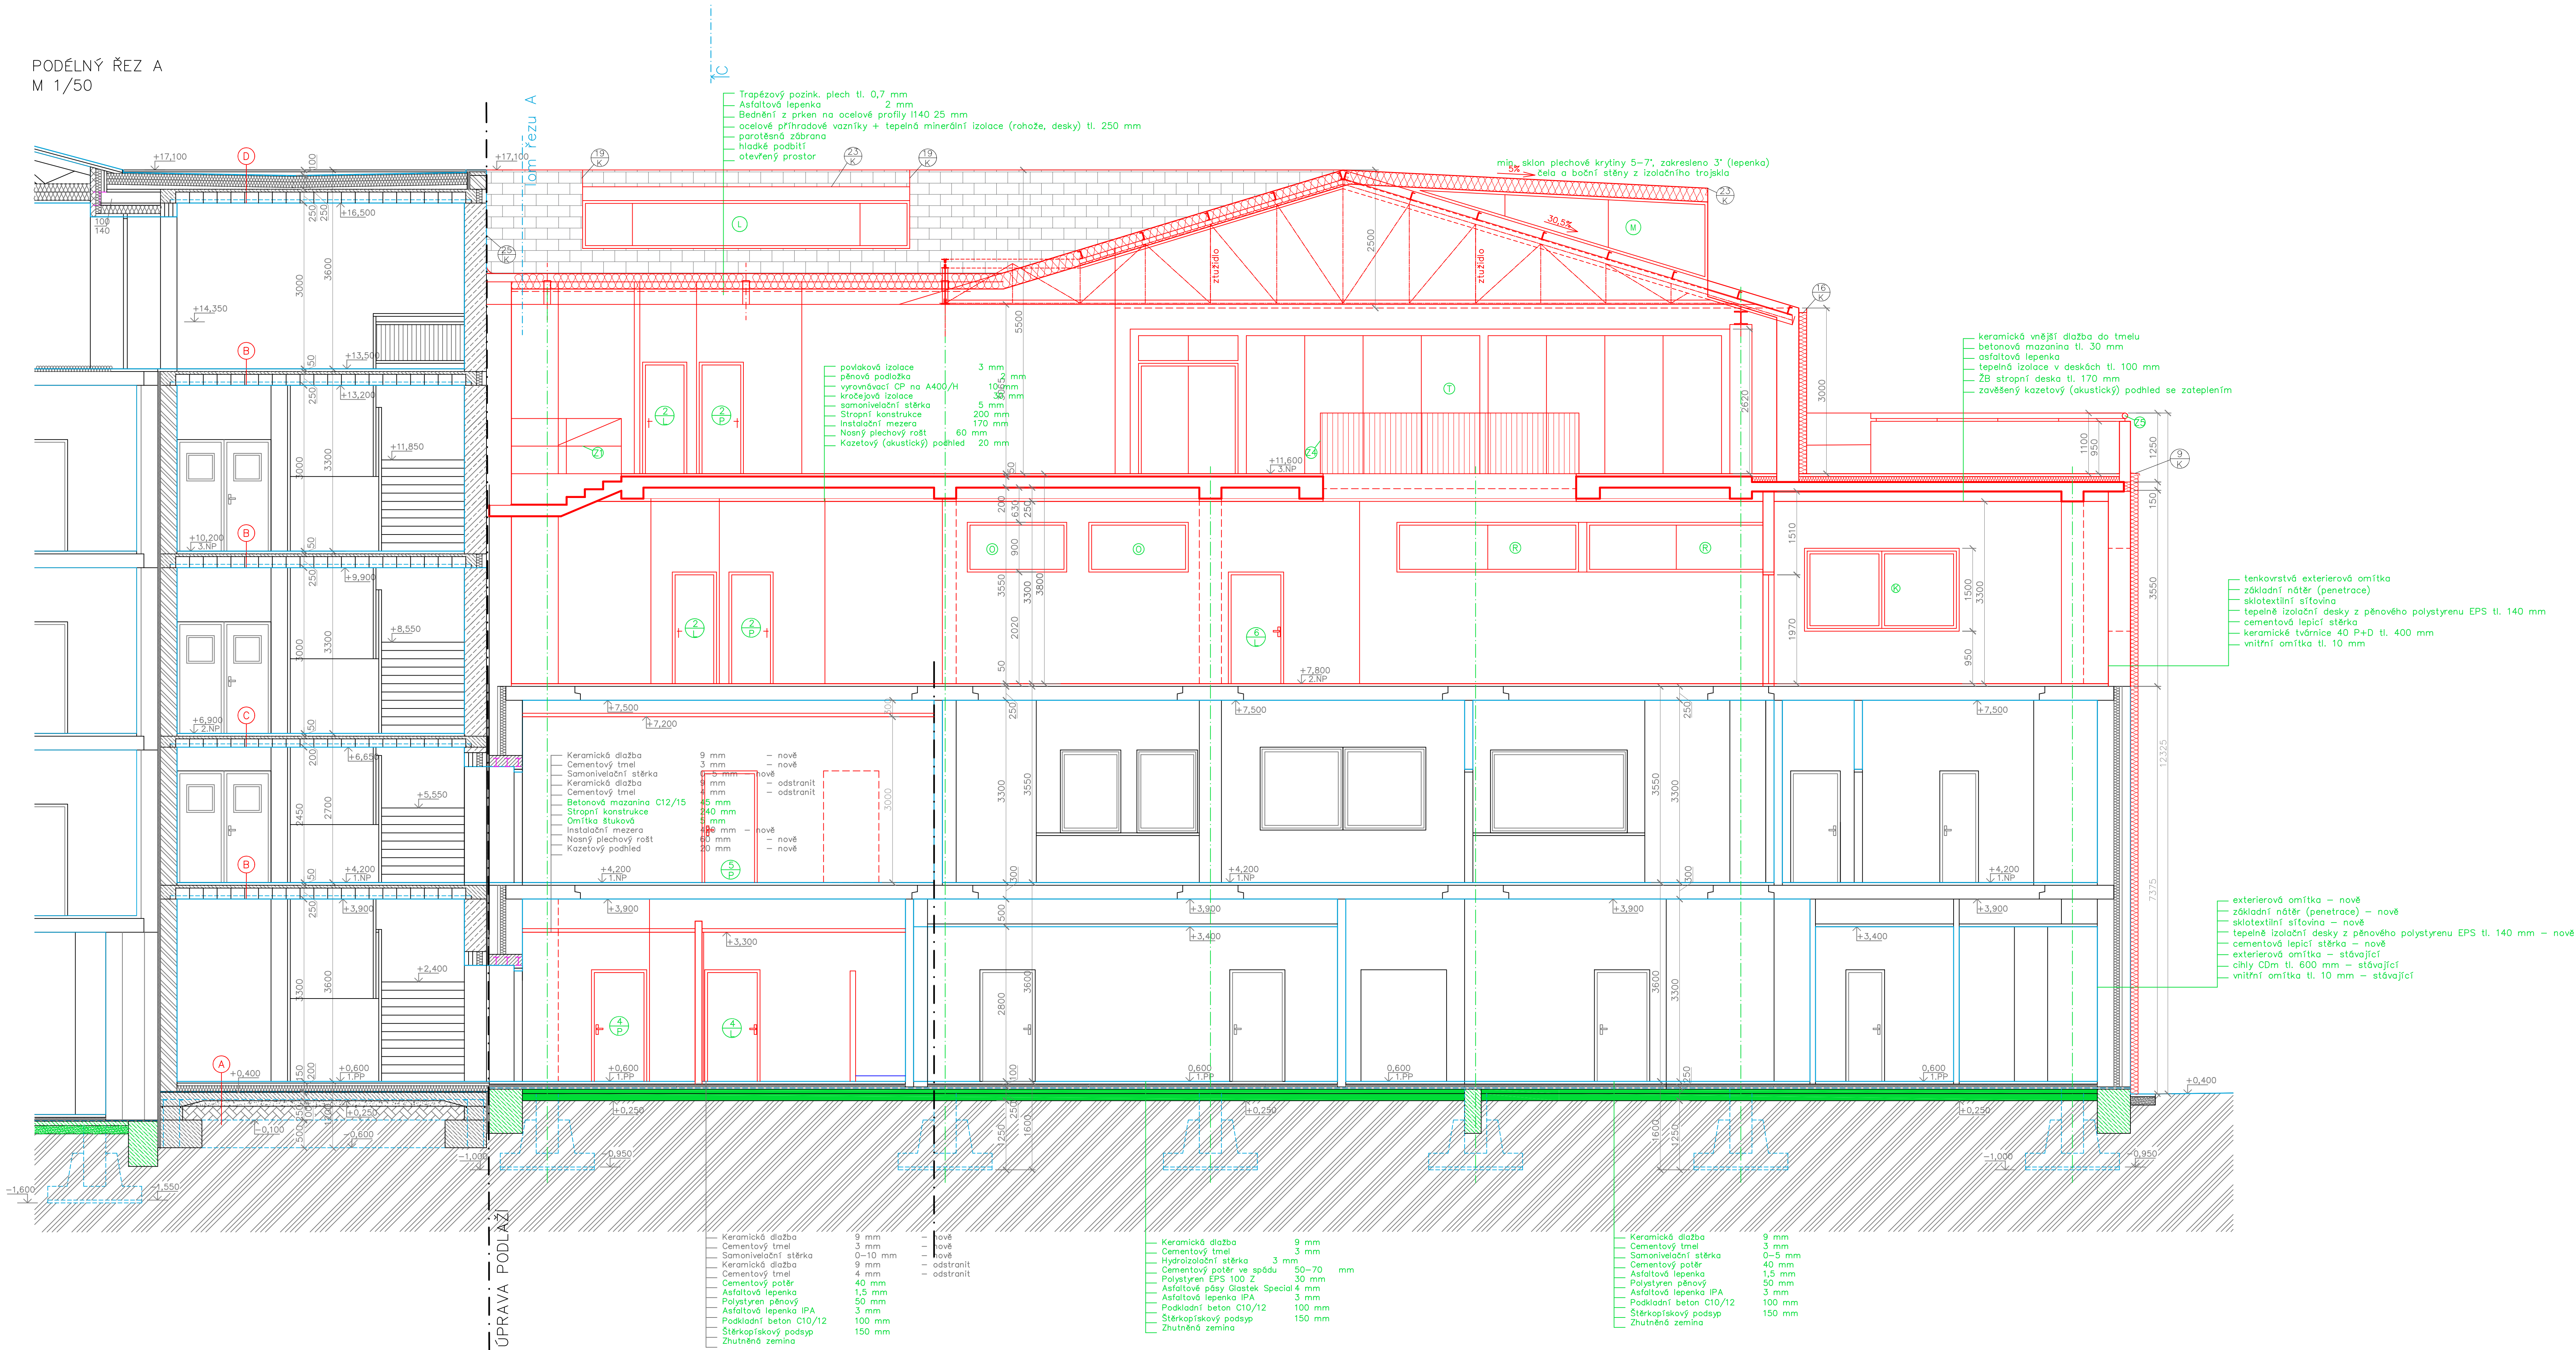

Zodpovědný projektant:		Ing. Leo Streubel			
Vypracoval:		Martina Jirásková			
Schválil:		Ing. Leo Streubel			
Místo:	Planá	Kraj:	Píseňský		
Stavebník: Střední škola živnostenská a Základní škola, Planá Kostelní 128, 348 15, Planá				Zakázkové číslo:	Z2022003
Akce: PŘÍSTAVBA PRO VYBUDOVÁNÍ NOVÝCH PROSTOR PRO UČEBNÝ A DÍLNÝ NA ERGOTERAPII PRO PRAKTICKOU ŠKOLU A PRO ŽÁKY ZÁKLADNÍ ŠKOLY				Stupeň:	DPS
				Datum:	8/2025
				Formát:	10xA4
Název: PODÉLNÝ ŘEZ A				Měřítko:	Číslo výkresu:
				1:50	D.1.1-14