


LEGENDA MÍSTNOSTÍ:

Č. MÍST.	ÚČEL MÍSTNOSTI	PLOCHA (m²)	POVRCHY		
			PODLAHA	STĚNY	STROP
401	HALA	130,3	MARMOLEUM	OTĚRUODOLNÝ NÁTĚR DO v. 1,5 m + MALBA	KAZETOVÝ PODHLED VE v.3 m
402	WC - ŽENY	4,1	KERAMICKÁ DLAŽBA	KER. OBKLAD v.2,5 m	SDK PODHLED VE v.2,5 m
403	WC- INVALIDÉ	3,5		KER. OBKLAD v.2 m, MALBA	SDK PODHLED VE v. 3 m
404	ÚKLID	2,8		KER. OBKLAD v.2,7 m	SDK PODHLED VE v.2,7 m
405	SOC. ZAŘÍZENÍ - CHLAPCI	11,2		KER. OBKLAD v.2 m, MALBA	SDK PODHLED VE v.3,3 m
406	SOC. ZAŘÍZENÍ - DÍVKY	4,2			
407	WC - MUŽI	9,2			
408	SKLAD UČEBNÍCH POMŮCEK	22,2			
409	ŠÍCÍ DÍLNA (8)	109,8	MARMOLEUM	OTĚRUODOLNÝ NÁTĚR, SKLO	
410	---	---	---	---	----
411	ODPOČINKOVÝ PROSTOR	289,9	MARMOLEUM	OTĚRUODOLNÝ NÁTĚR, SKLO	OTEVŘENO DO STŘECHY
412	---	---	---	---	----
413	BALKON	29,2		----	----
414	KUCHYŇKA	14,5	KERAMICKÁ DLAŽBA	KER. OBKLAD KOLEM K.K. v.1,35 m, MALBA	SDK PODHLED VE v.3 m
415	VENKOVNÍ TERASA	51,9		----	----

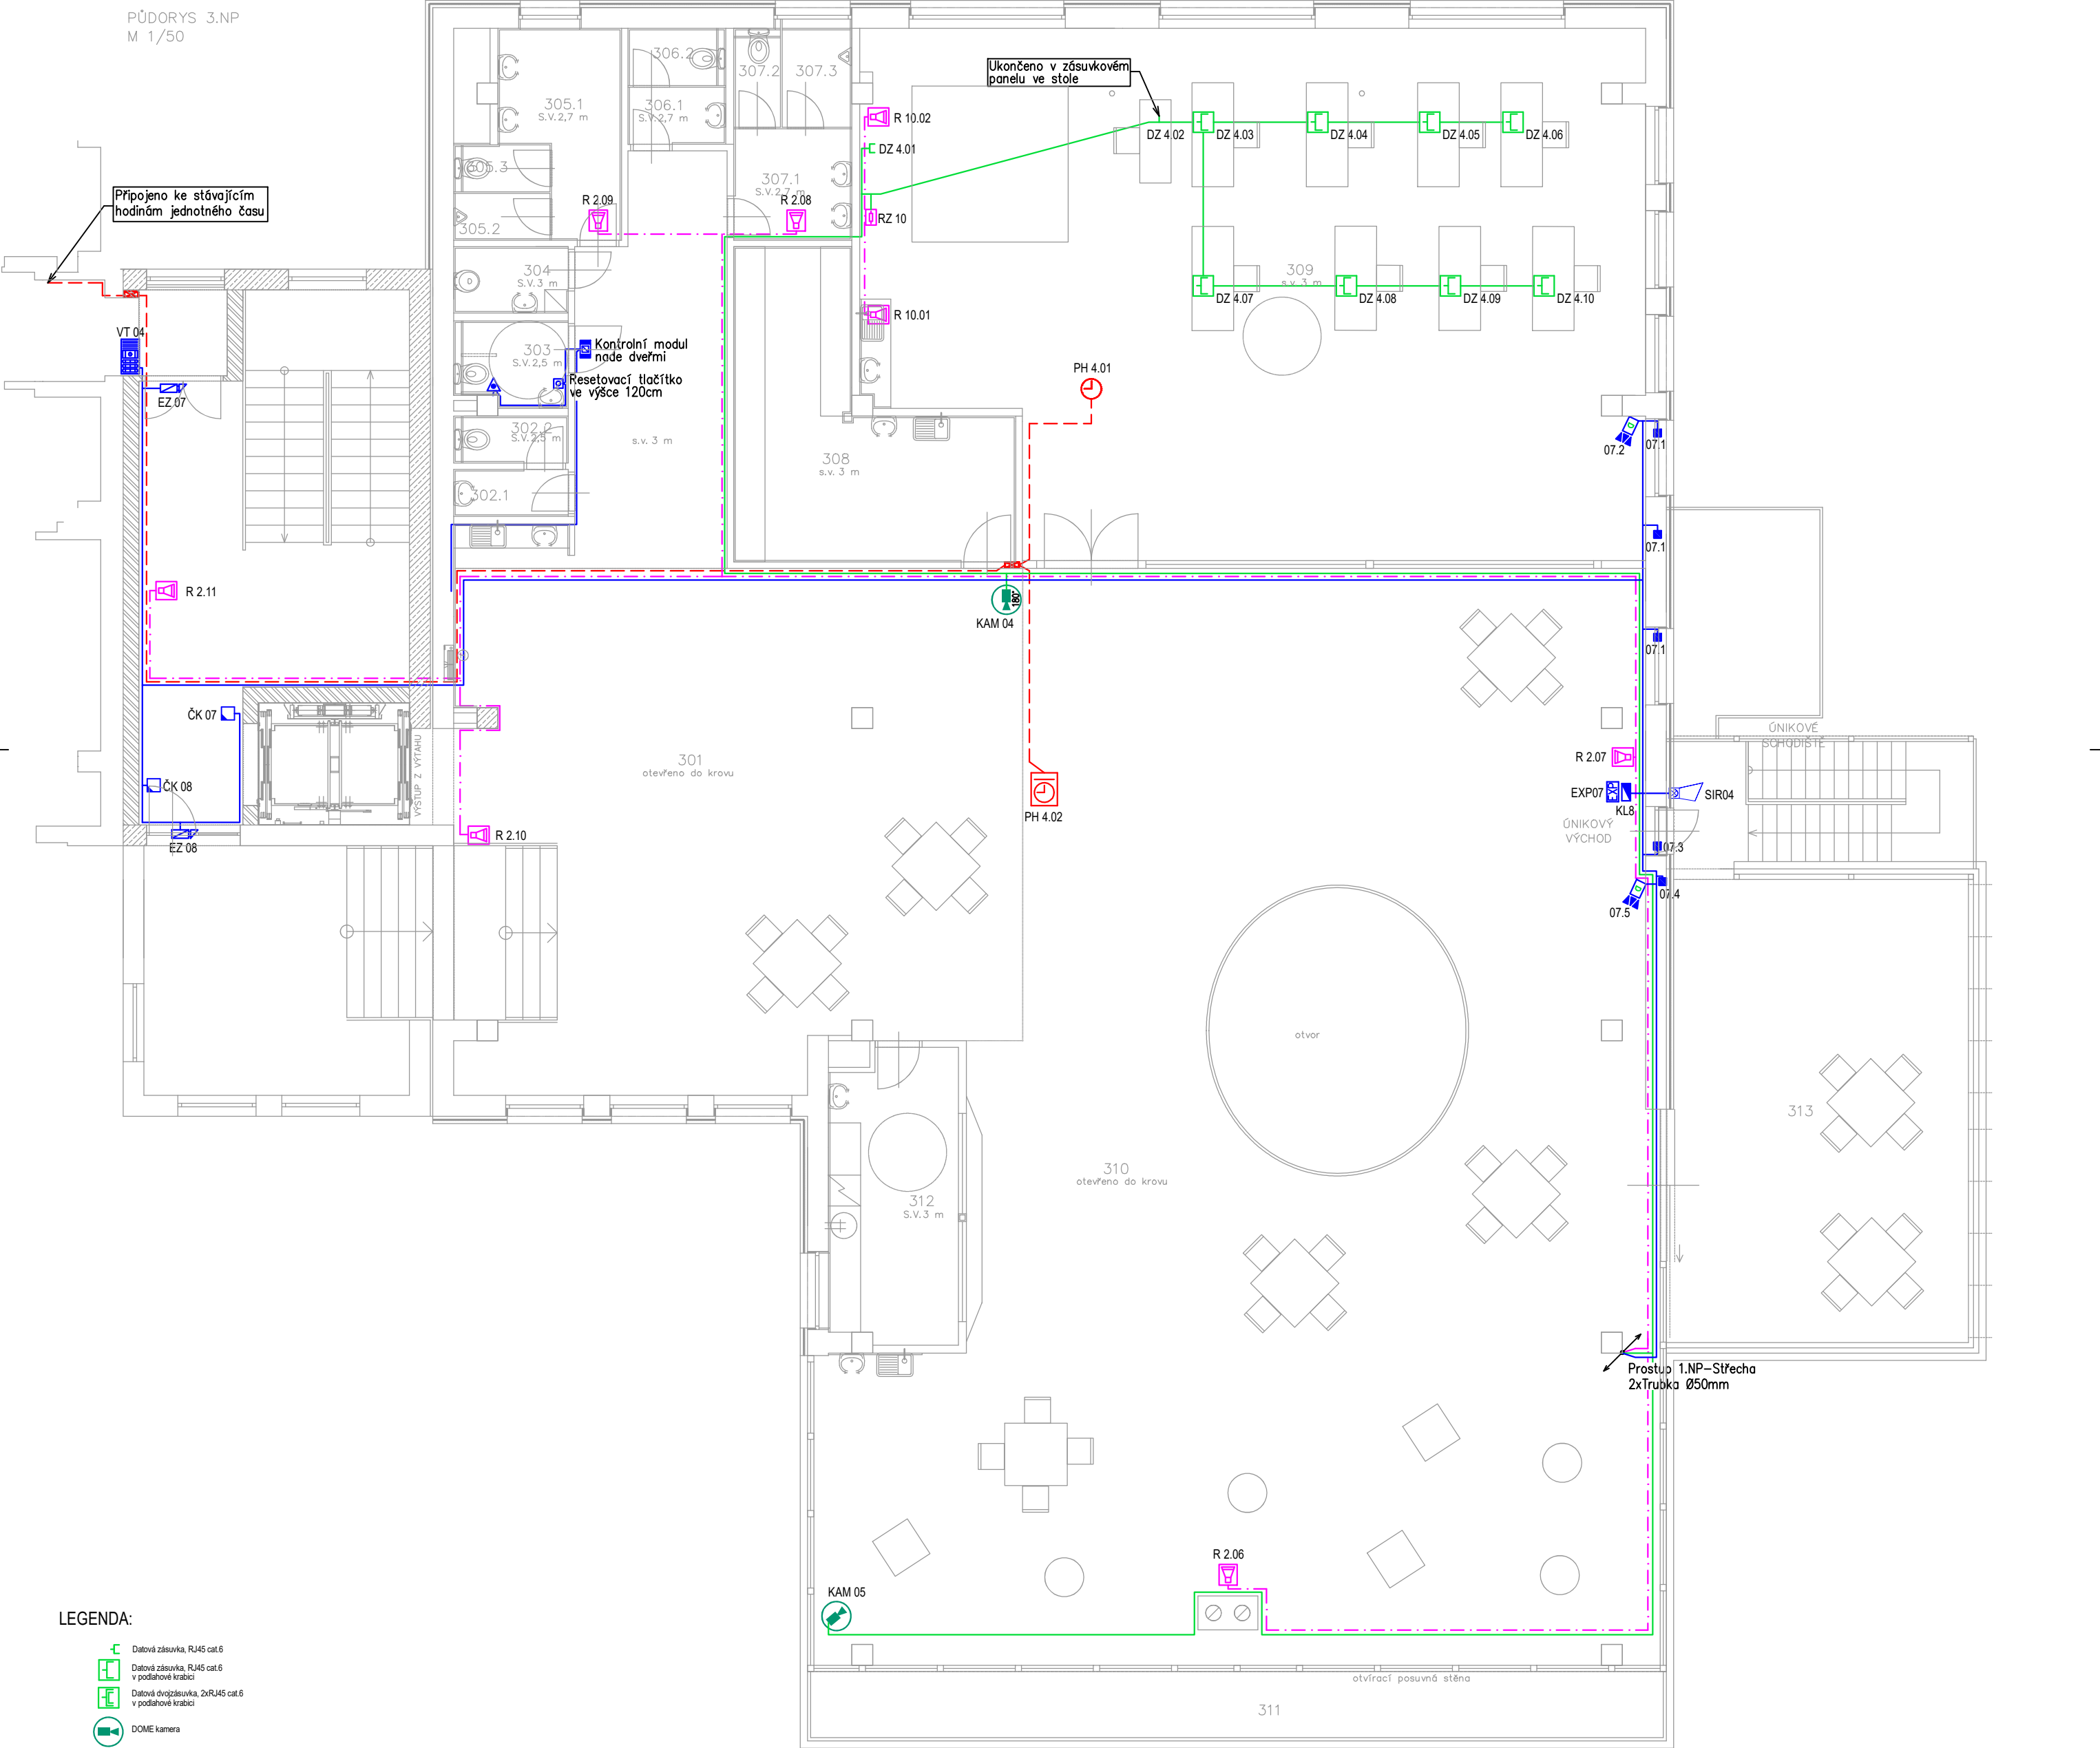

LEGENDA:

- Datová zásuvka, RJ45 cat.6
- Datová zásuvka, RJ45 cat.6 v podlahové krabici
- Datová dvořzásuvka, 2xRJ45 cat.6 v podlahové krabici
- DOME kamera
- DOME kamera se záběrem 180°
- Jednostranné vnitřní hodiny
- Čtyřstranné vnitřní hodiny
- Propojovací krabice
- Dálkový detektor - pohybu / šlápnutí skla
- Detektor pohybu
- Magnetický kontakt
- Venkovní síťová s optickou signalizací
- Grafická klávesnice
- Expanzí/sběrnice
- Přívlačovací/resetovací tlačítko
- Tahové přivolávací tlačítko
- Kontrolní modul se světelnou a zvukovou signalizací
- Videotelon
- Vnitřní/venkovní tablo
- Elektromagnetický zámek
- Čtečka karet
- IP zesilovač
- Slučovací reproduktor 6W
- Kabel CRY 2x1,5
- Kabel CRY 5x1,5
- Kabel UUTP Cat.6

Zodpovědný projektant:	Ing. Jiří Štolba											
Vypracoval:	David Lipčák											
Schválil:	Ing. Pavel Koníř											
Místo:	Planá	Kraj:	Plzeňský	<table><tr><td>Zakázkové číslo:</td><td>Z2022003</td></tr><tr><td>Stupeň:</td><td>DPS</td></tr><tr><td>Datum:</td><td>12/2022</td></tr><tr><td>Formát:</td><td>A2</td></tr></table>	Zakázkové číslo:	Z2022003	Stupeň:	DPS	Datum:	12/2022	Formát:	A2
Zakázkové číslo:	Z2022003											
Stupeň:	DPS											
Datum:	12/2022											
Formát:	A2											
Stavebník:	Střední škola živnostenská a Základní škola, Planá Kostelní 129, 348 15, Planá											
Akce:	PŘÍSTAVBA PRO VYBUDOVÁNÍ NOVÝCH PROSTOR PRO UČEBNÍ A DÍLNY NA ERGOTERAPII PRO PRAKTICKOU ŠKOLU A PRO ŽÁKY ZÁKLADNÍ ŠKOLY											
Část:	Elektronické komunikace			<table><tr><td>Měřítko:</td><td>Číslo výkresu:</td></tr><tr><td>1:100</td><td>D.1.4.6.05</td></tr></table>	Měřítko:	Číslo výkresu:	1:100	D.1.4.6.05				
Měřítko:	Číslo výkresu:											
1:100	D.1.4.6.05											
Název:	Půdorys 3.NP											