



## SCHÉMA DATOVÝCH ROZVODŮ

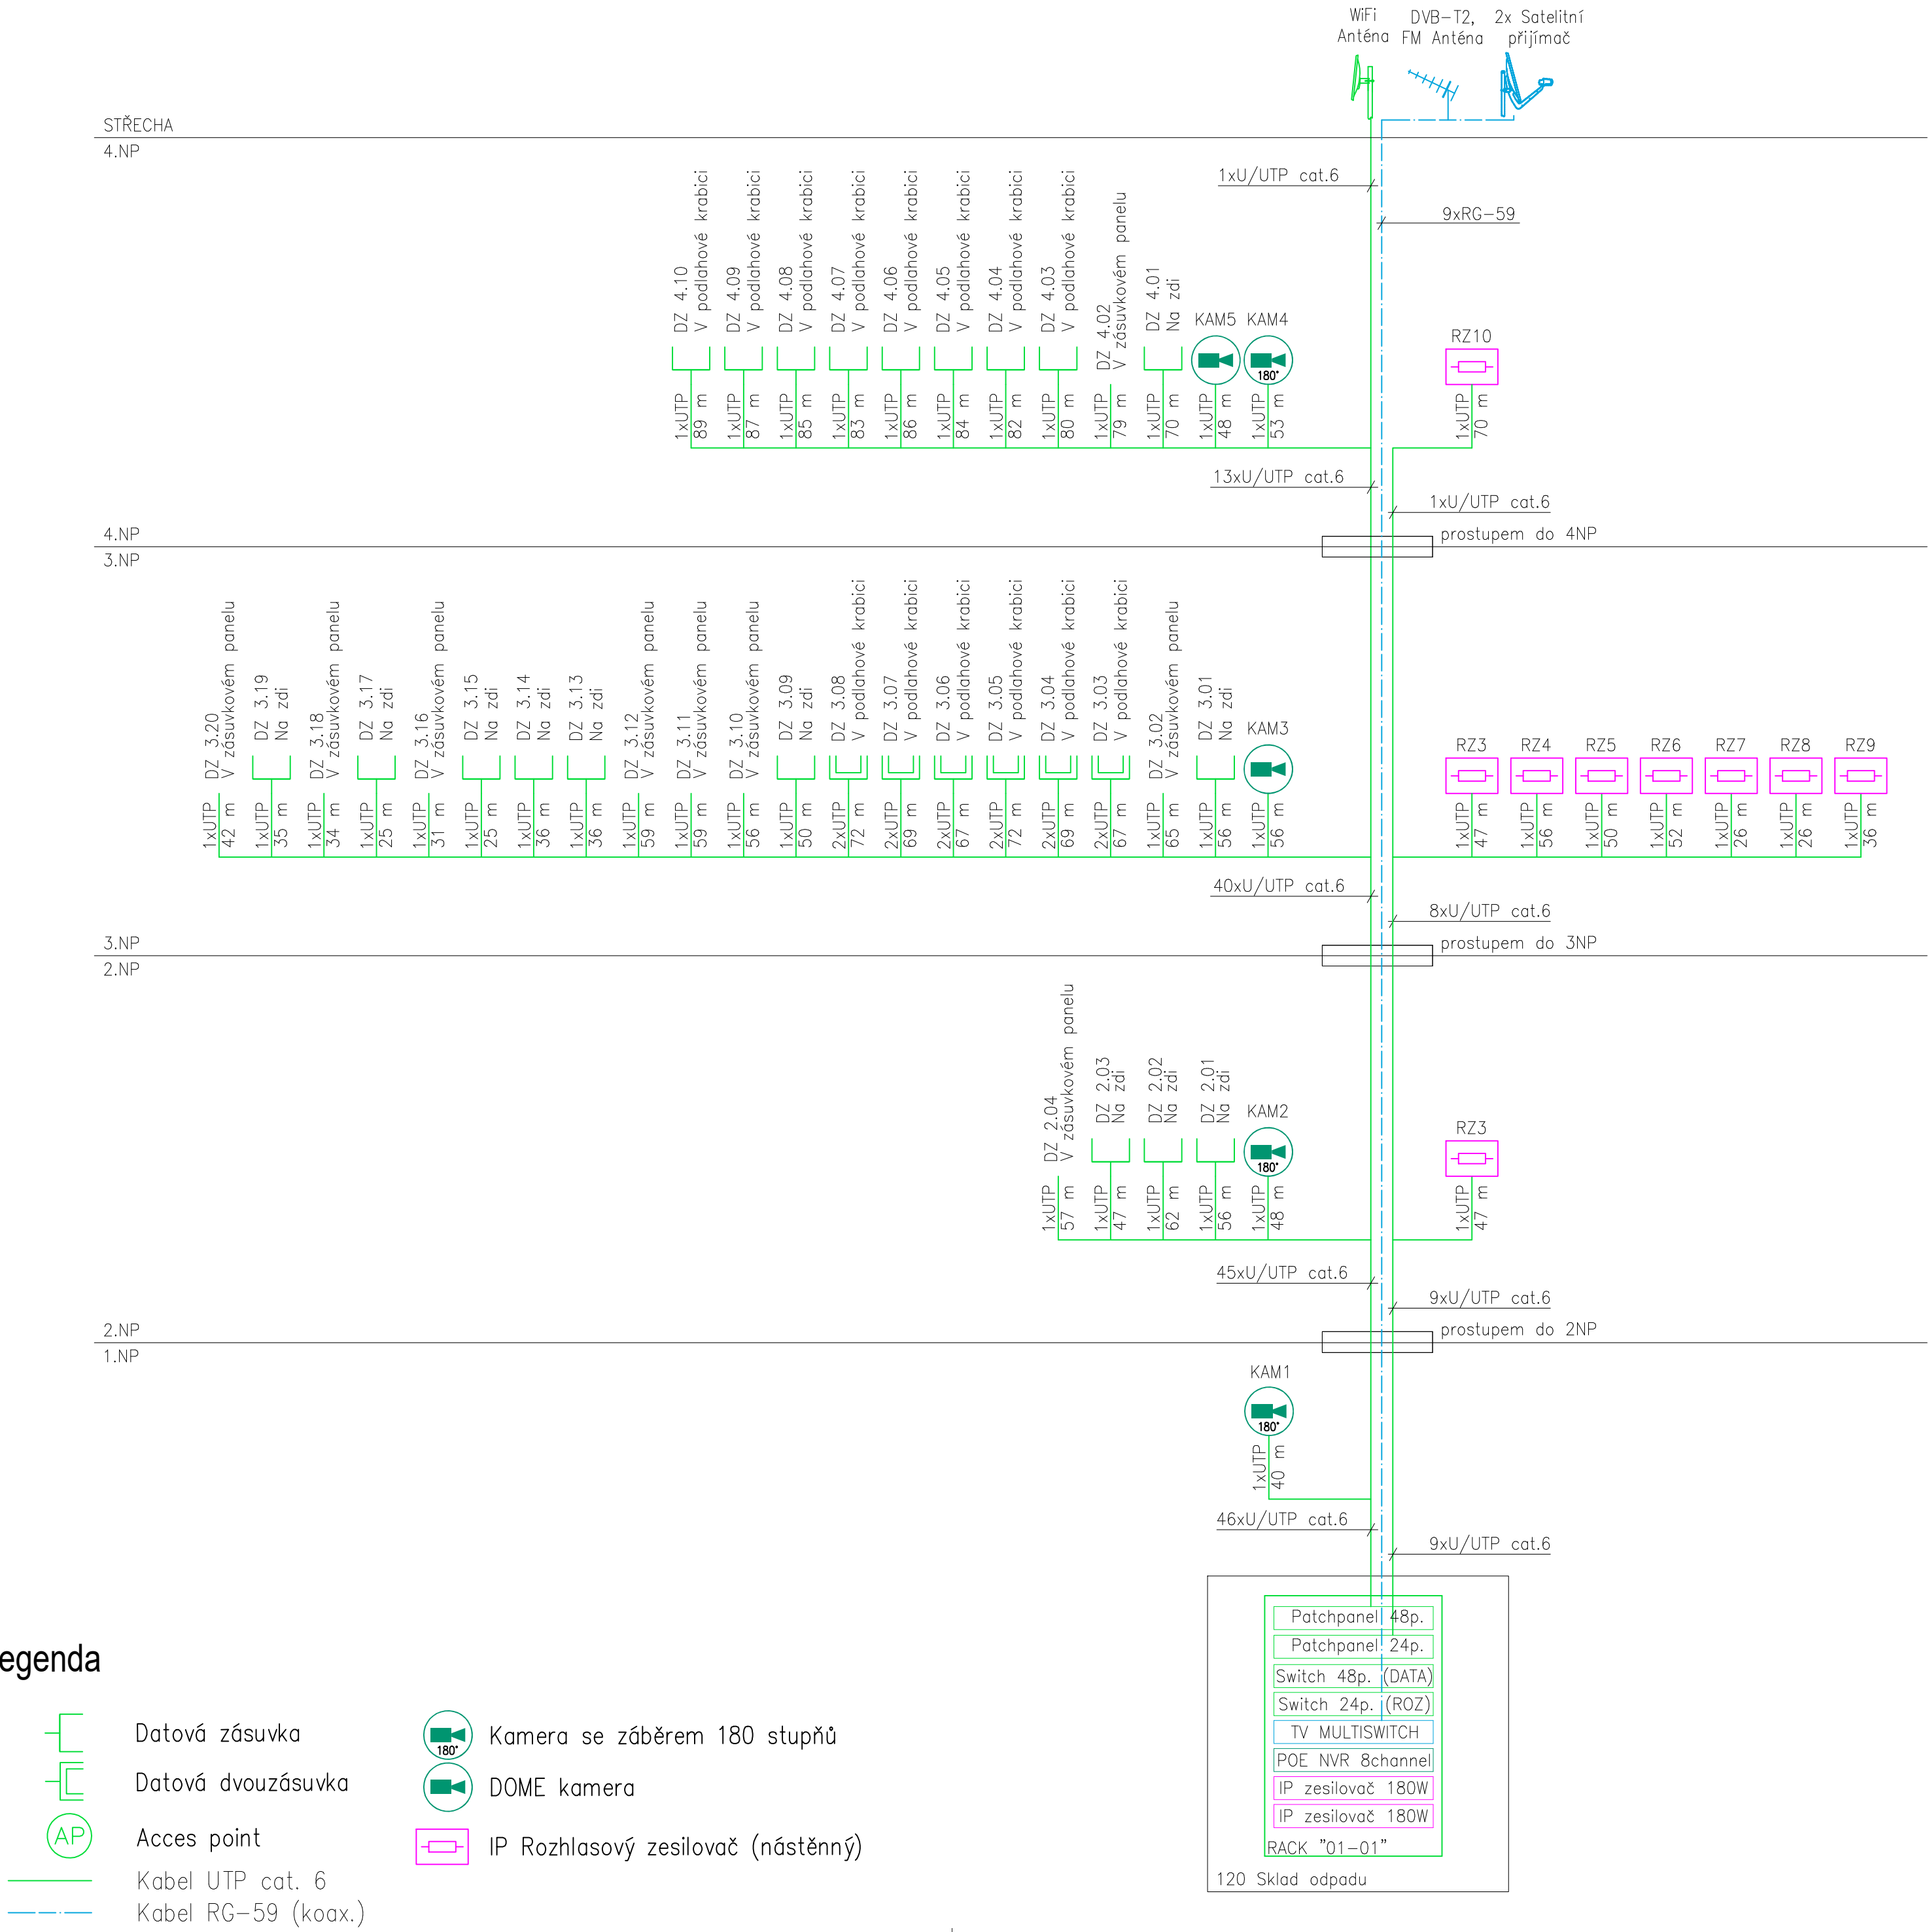

Zodpovědný projektant:		Ing. Jiří Štolba	
Vypracoval:		David Lipčák	
Schválil:		Ing. Pavel Koníř	
Místo:	Planá	Kraj:	Plzeňský
Stavebník:		Sřídění škola živnostenská a Základní škola, Planá Kostelní 129, 348 15, Planá	
Akce:		PŘÍSTAVBA PRO VYBUDOVÁNÍ NOVÝCH PROSTOR PRO UČEBNY A DÍLNY NA ERGOTERAPII PRO PRAKTICKOU ŠKOLU A PRO ŽÁKY ZÁKLADNÍ ŠKOLY	
Část:	Elektronické komunikace		
Název:	Schéma datových rozvodů		

	
Zakázkové číslo:	Z2022003
Stupeň:	DPS
Datum:	12/2022
Formát:	630x420
Měřítka:	Číslo výkresu:
-	D.1.4.6.09