



BLOKOVÉ SCHÉMA PZTS

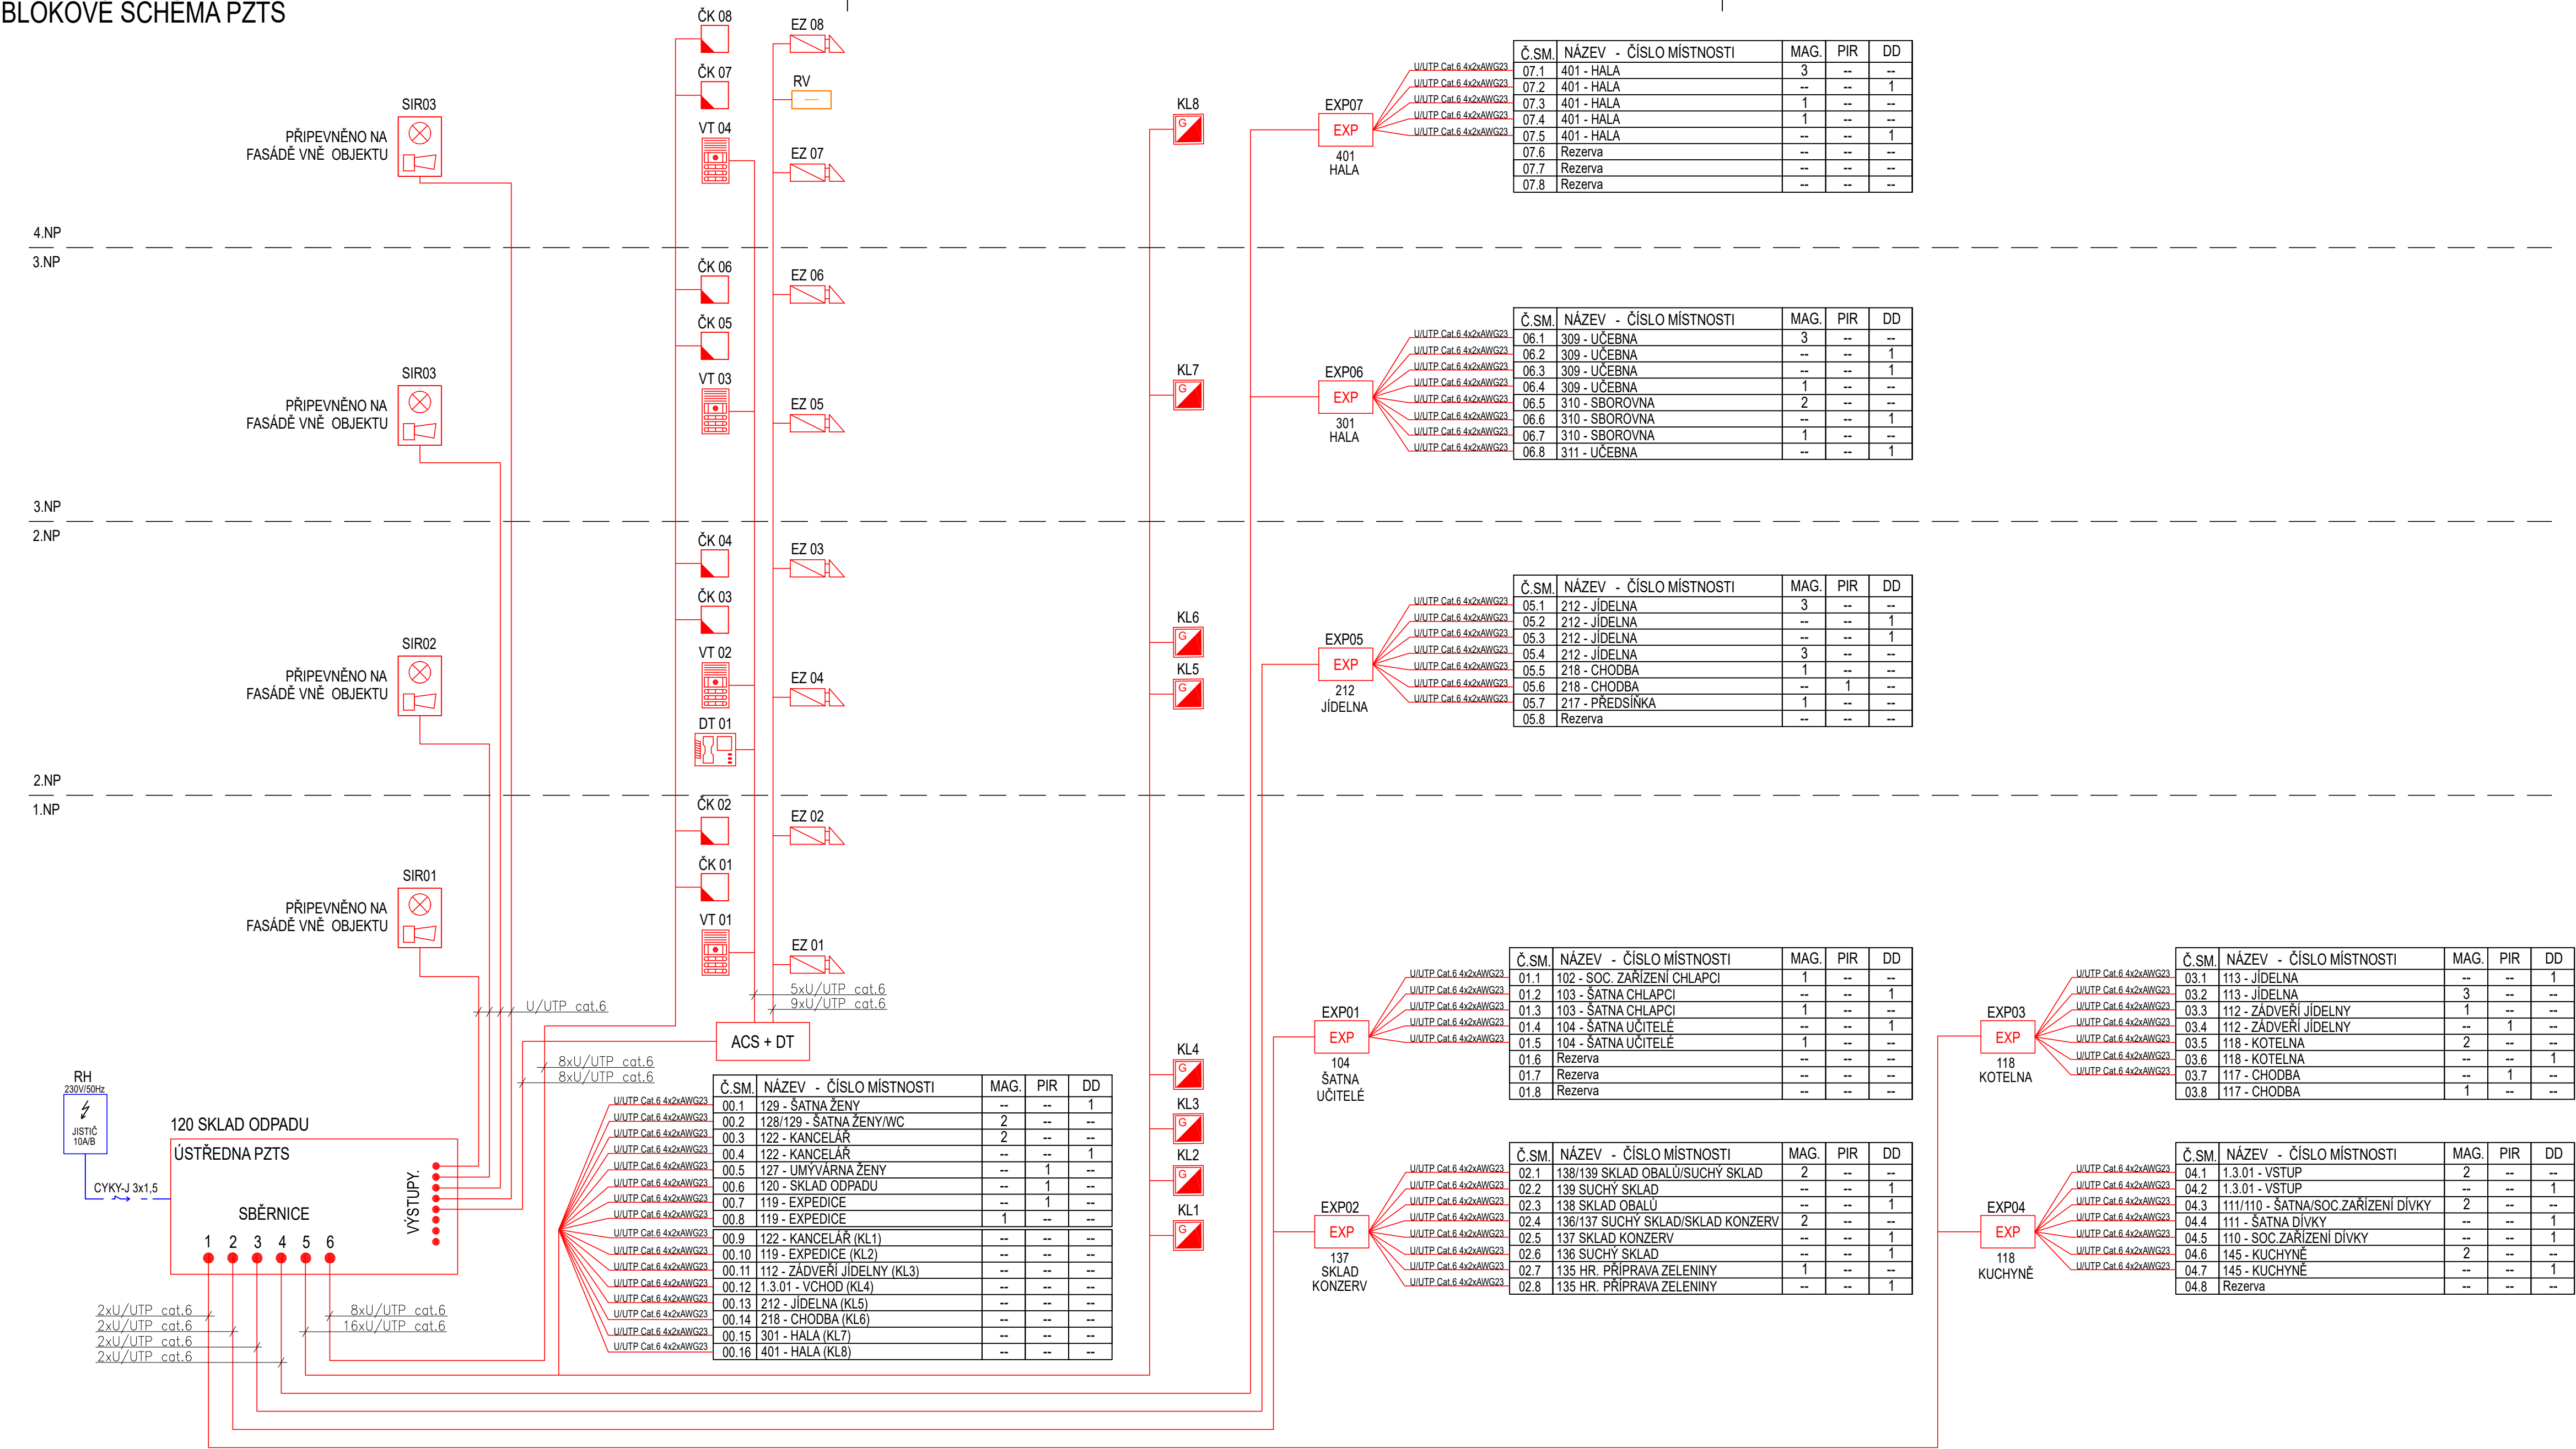

LEGENDA

- VENKOVNÍ SRÉNA S OPTICKOU SIGNALIZACÍ
- GRAFICKÁ KLÁVESNICE (DOCHÁZKA)
- EXPANDÉR/SBĚRNICE
- VNITŘNÍ / VENKOVNÍ TABLO
- ROZVADĚČ VÝTAHU
- ČTEČKA KARET
- ELEKTROMAGNETICKÝ ZÁMEK
- VIDEOTELEFON
- MAG. OKENNÍ/DVEŘNÍ MAGNET
- DD. DUÁLNÍ DETEKTOR (POHYB/TRÍSTĚNÍ SKLA)
- PIR. DETEKTOR POHYBU
- U/UTP Cat.6
- ČERVENÉ. Součástí tohoto provozního souboru
- MODŘE. Součástí silnoproudé části

Zodpovědný projektant:		Ing. Jiří Štolba			
Vypracoval:		David Lipčák			
Schválil:		Ing. Pavel Koníř			
Místo:	Planá	Kraj:	Plzeňský		
Stavebník: Střední škola Zivnostenská a Základní škola, Planá Kostelní 129, 348 15, Planá				Zakázkové číslo:	Z2022003
				Stupeň:	DPS
Akce:	PŘÍSTAVBA PRO VYBUDOVÁNÍ NOVÝCH PROSTOR PRO UČEBNÝ A DÍLNÝ NA ERGOTERAPII PRO PRAKTICKOU ŠKOLU A PRO ŽÁKY ZÁKLADNÍ ŠKOLY			Datum:	12/2022
				Formát:	840x297
Část:	Elektronické komunikace			Měřítko:	Číslo výkresu:
Název:	Blokové schéma PZTS			-	D.1.4.6.07