

CHUDENICE - KVAPILOVA ULICE

NEJMENŠÍ VODOROVNÁ VZDÁLENOST OKRAJE SVISLÉ DOPRAVNÍ ZNAČKY, DOPRAVNÍHO VÝSTRAŽNÉHO ZAŘÍZENÍ NEBO JEHO NOSNÉ KONSTRUKCE OD VNĚJŠÍHO OKRAJE VOZOVKY JE 0,50 M, NEJVEJŠÍ VZDÁLENOST JE 2,00 M

OSAZENÍ ZNAČEK PROVÁDĚT DLE TP 65 - ZÁSADY PRO DOPRAVNÍ ZNAČENÍ PK


SPODNÍ OKRAJ ZNAČKY UMÍSTIT MIN. 2,20 M NAD ÚROVNÍ CHODNÍKU, NEBO OSADIT MEZI SLOUPKY DOPRAVNÍCH ZNAČEK VE VÝŠCE 100 - 250 MM ZARÁŽKU PRO SLEPECKOU HŮL

PŘI OSAZENÍ ZNAČEK DODRŽET PRŮCHOZÍ PROFIL MIN. 0,90 M

PŘED ZAŘÍZENÍM ZEMNÍCH PRACÍ VYTÝČIT VŠECHNY INŽENÝRSKÉ SÍTĚ A DODRŽOVAT PODMÍNKY JEJICH SPRÁVCŮ

ZÁKRES INŽENÝRSKÝCH SÍTĚ NESLOUŽÍ JAKO VYTÝČOVACÍ VÝKRES

KABELE NUTNO VYTÝČIT A OVĚŘIT SONDAMI

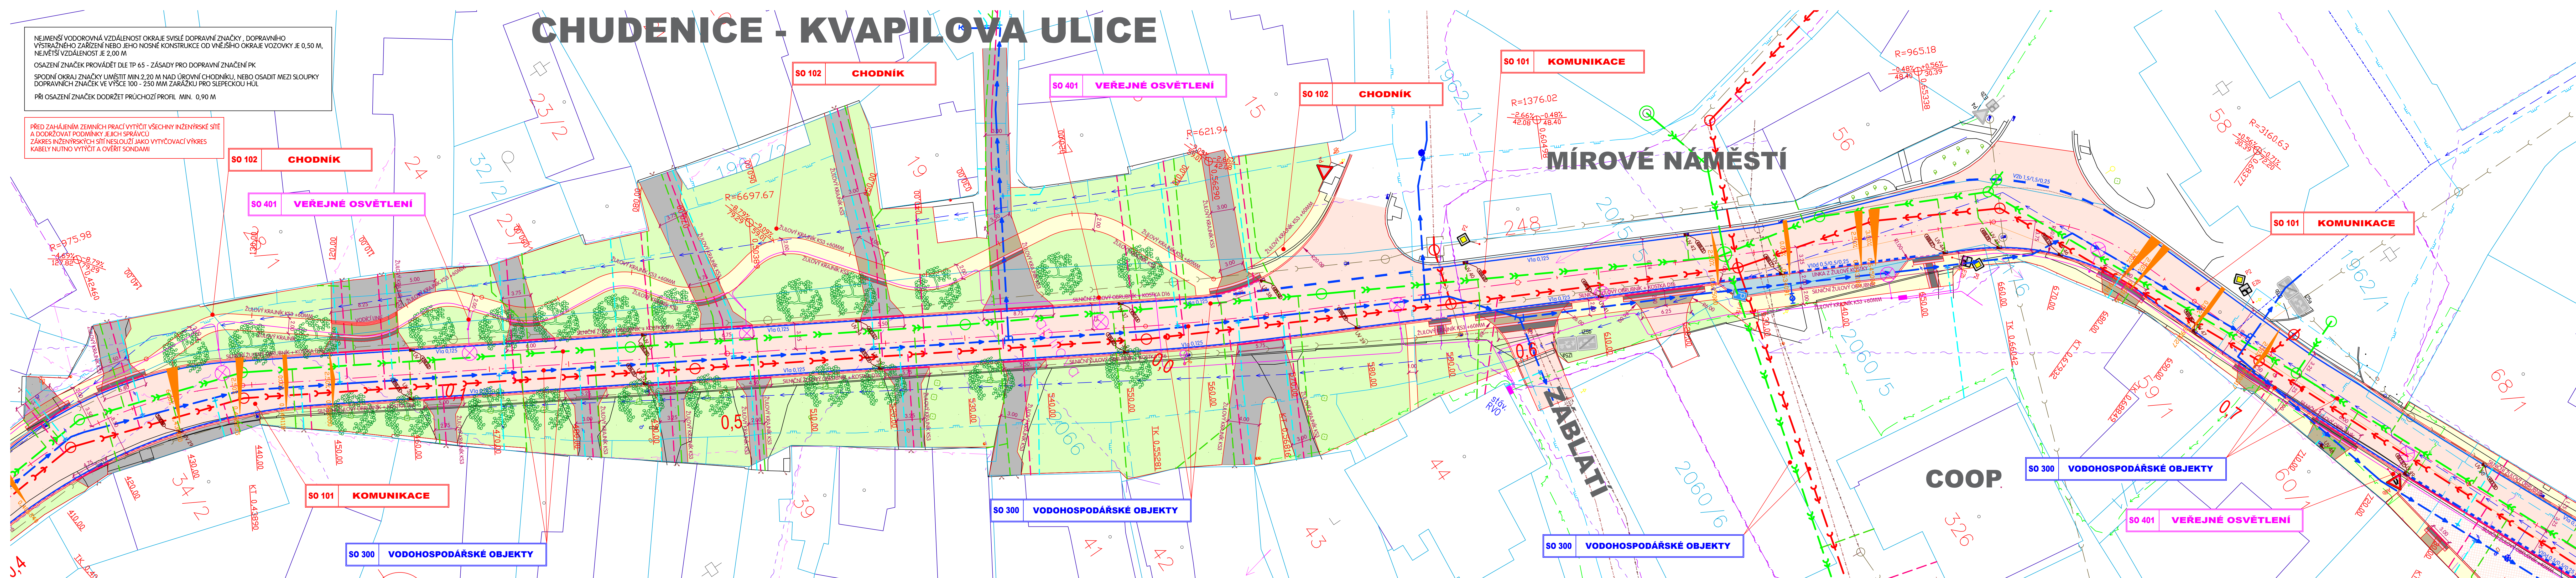


LEGENDA	
	STARÝ STAV
	NOVÝ STAV
	HRANICE PARCELE DLE KN
	ČÍSLO PARCELE DLE KN

LEGENDA - POVRCHY	
	VOZOVKA - REKONSTRUKCE
	VOZOVKA - OPRAVA KRYT
	CHODNÍK - ŽULOVÁ DLAŽBA 7/9
	CHODNÍK - BETONOVÁ DLAŽBA 60 MM
	SIJEZD - ŽULOVÁ DLAŽBA
	SIJEZD - BETONOVÁ DLAŽBA 80 MM
	PARKOVACÍ STÁNÍ - ŽULOVÁ DLAŽBA 10/12
	VEGETAČNÍ OPRAVA - PARKOVÝ TRÁVNÍK
	VELKÁ ŽULOVÁ KOSTKA
	NEZPEVNĚNÁ KRAJNICE
	SIJEZD NA POZEMEK - ŽULOVÁ DLAŽBA 10/12
	VAROVNÉ A SIGNÁLNÍ PÁSY - TVAROVKY S RELIEFNÍM POVRCHEM NV 163/2002 SB. A TN ZÚS 12.02.04...06
	ŽULOVÁ DESKA - LEMOVÁNÍ VAROVNÝCH A SIGNÁLNÍCH PÁSŮ, KONTRASTNÍ PÁS

LEGENDA - INŽENÝRSKÉ SÍTĚ NAVRŽENÉ	
	BETONOVÁ ULIČNÍ VPUST

LEGENDA - INŽENÝRSKÉ SÍTĚ STÁVAJÍCÍ	
	SDĚLOVACÍ KABELE CETIN VZDUCH
	SDĚLOVACÍ KABELE CETIN
	KABELE VN
	KABELE VN
	KABELE VN VZDUCH
	KABELE VN VZDUCH
	PLYNOVOD STL
	PLYNOVOD STL
	VODOVOD - MIMO PROVOZ
	VODOVOD
	KANALIZACE
	VEŘEJNÉ OSVĚTLENÍ
	SDĚLOVACÍ VEDENÍ ICT

LEGENDA - INŽENÝRSKÉ SÍTĚ NAVRŽENÉ	
	NAVRHOVANÁ DEŠŤOVÁ KANALIZACE
	NAVRHOVANÁ SPLAŠKOVÁ KANALIZACE
	NAVRHOVANÝ VODOVOD
	NAVRHOVANÁ PŘÍPOJKA KANALIZAČNÍ-DEŠŤOVÁ
	NAVRHOVANÁ PŘÍPOJKA KANALIZAČNÍ-SPLAŠKOVÁ
	NAVRHOVANÁ PŘÍPOJKA VODOVODNÍ
	NOVÉ VEŘEJNÉ OSVĚTLENÍ

ED. PROJEKTANT ING. TOMÁŠ MACÁN		ZODP. PROJEKTANT ING. TOMÁŠ MACÁN		VYPRACOVAL ING. TOMÁŠ MACÁN		KRESLIL ING. TOMÁŠ MACÁN			
KRAJ PLZEŇSKÝ		KAT. ÚZEMÍ CHUDENICE		<div><div>MACÁN PROJEKCE DS s.r.o.</div><div>ČECHOVA 193, CHUDENICE 339 01 tel. 376315118 projekcds@projekcds.cz</div></div>					
OBJEDNATEL AKCE SPRÁVA A ÚDRŽBA SILNIC PLZEŇSKÉHO KRAJE, OBEC CHUDENICE									
II/184 PRŮTAH CHUDENICE, REKONSTRUKCE								FORMÁT A4	
								DATUM XII/25	
								ÚČEL PDPS	
								ČÍS. ZAKÁZKY 6325	
								MĚŘÍTKO 1:250	
OBSAH KOORDINAČNÍ SITUAČNÍ VÝKRES 3. ČÁST SITUAČNÍ VÝKRESY								ČÍS. PŘÍLOHY	ČÍS. KOPIE
								C5	
DOKUMENTACE VČETNĚ VŠECH PŘÍLOH JE DŘÍVEJŠÍM VLASTNÍKEM VÁNY HRYMÁK MACÁN PROJEKCE DS s.r.o. OBDRŽELATEL TĚTO DOKUMENTACE A OPRAVENÍ JÍ VYJÍŽDÍ K ÚČELŮM VYPRACOVÁNÍ A LEŽENÍME SMLOUVU									

TATO DOKUMENTACE VČETNĚ VŠECH PŘÍLOH JE DUŠEVNÍM VLASTNICTVÍM FIRMY MACÁN PROJEKCE DS s.r.o. OBJEDNATEL TĚTO DOKUMENTACE JE PŮVODNĚ A VÝLUČNĚ K ÚČELŮM VÝPRACOVÁNÍ Z UZAVŘENÉ SMLOUVY. JINÉ OSOBY JAK PŘÍSLUŠNÉ TAK VÝPOČETNĚ NESMÍ BEZ PŘEDCHOZÍHO VÝSLOVNÉHO SOUHLASU OBJEDNATELE OPRAVŮNĚNĚ TUTO DOKUMENTACI ANI JEJÍ ČÁSTI VYUŽÍVAT, KOPÍROVAT NEBO ZPŘÍSTUPNIT JINÝM OSOBAM.