


"II/230 Krásné Údolí - Černošín, oprava"
CHARAKTERISTICKÉ PŘÍČNÉ ŘEZY
Měřítko - 1:100

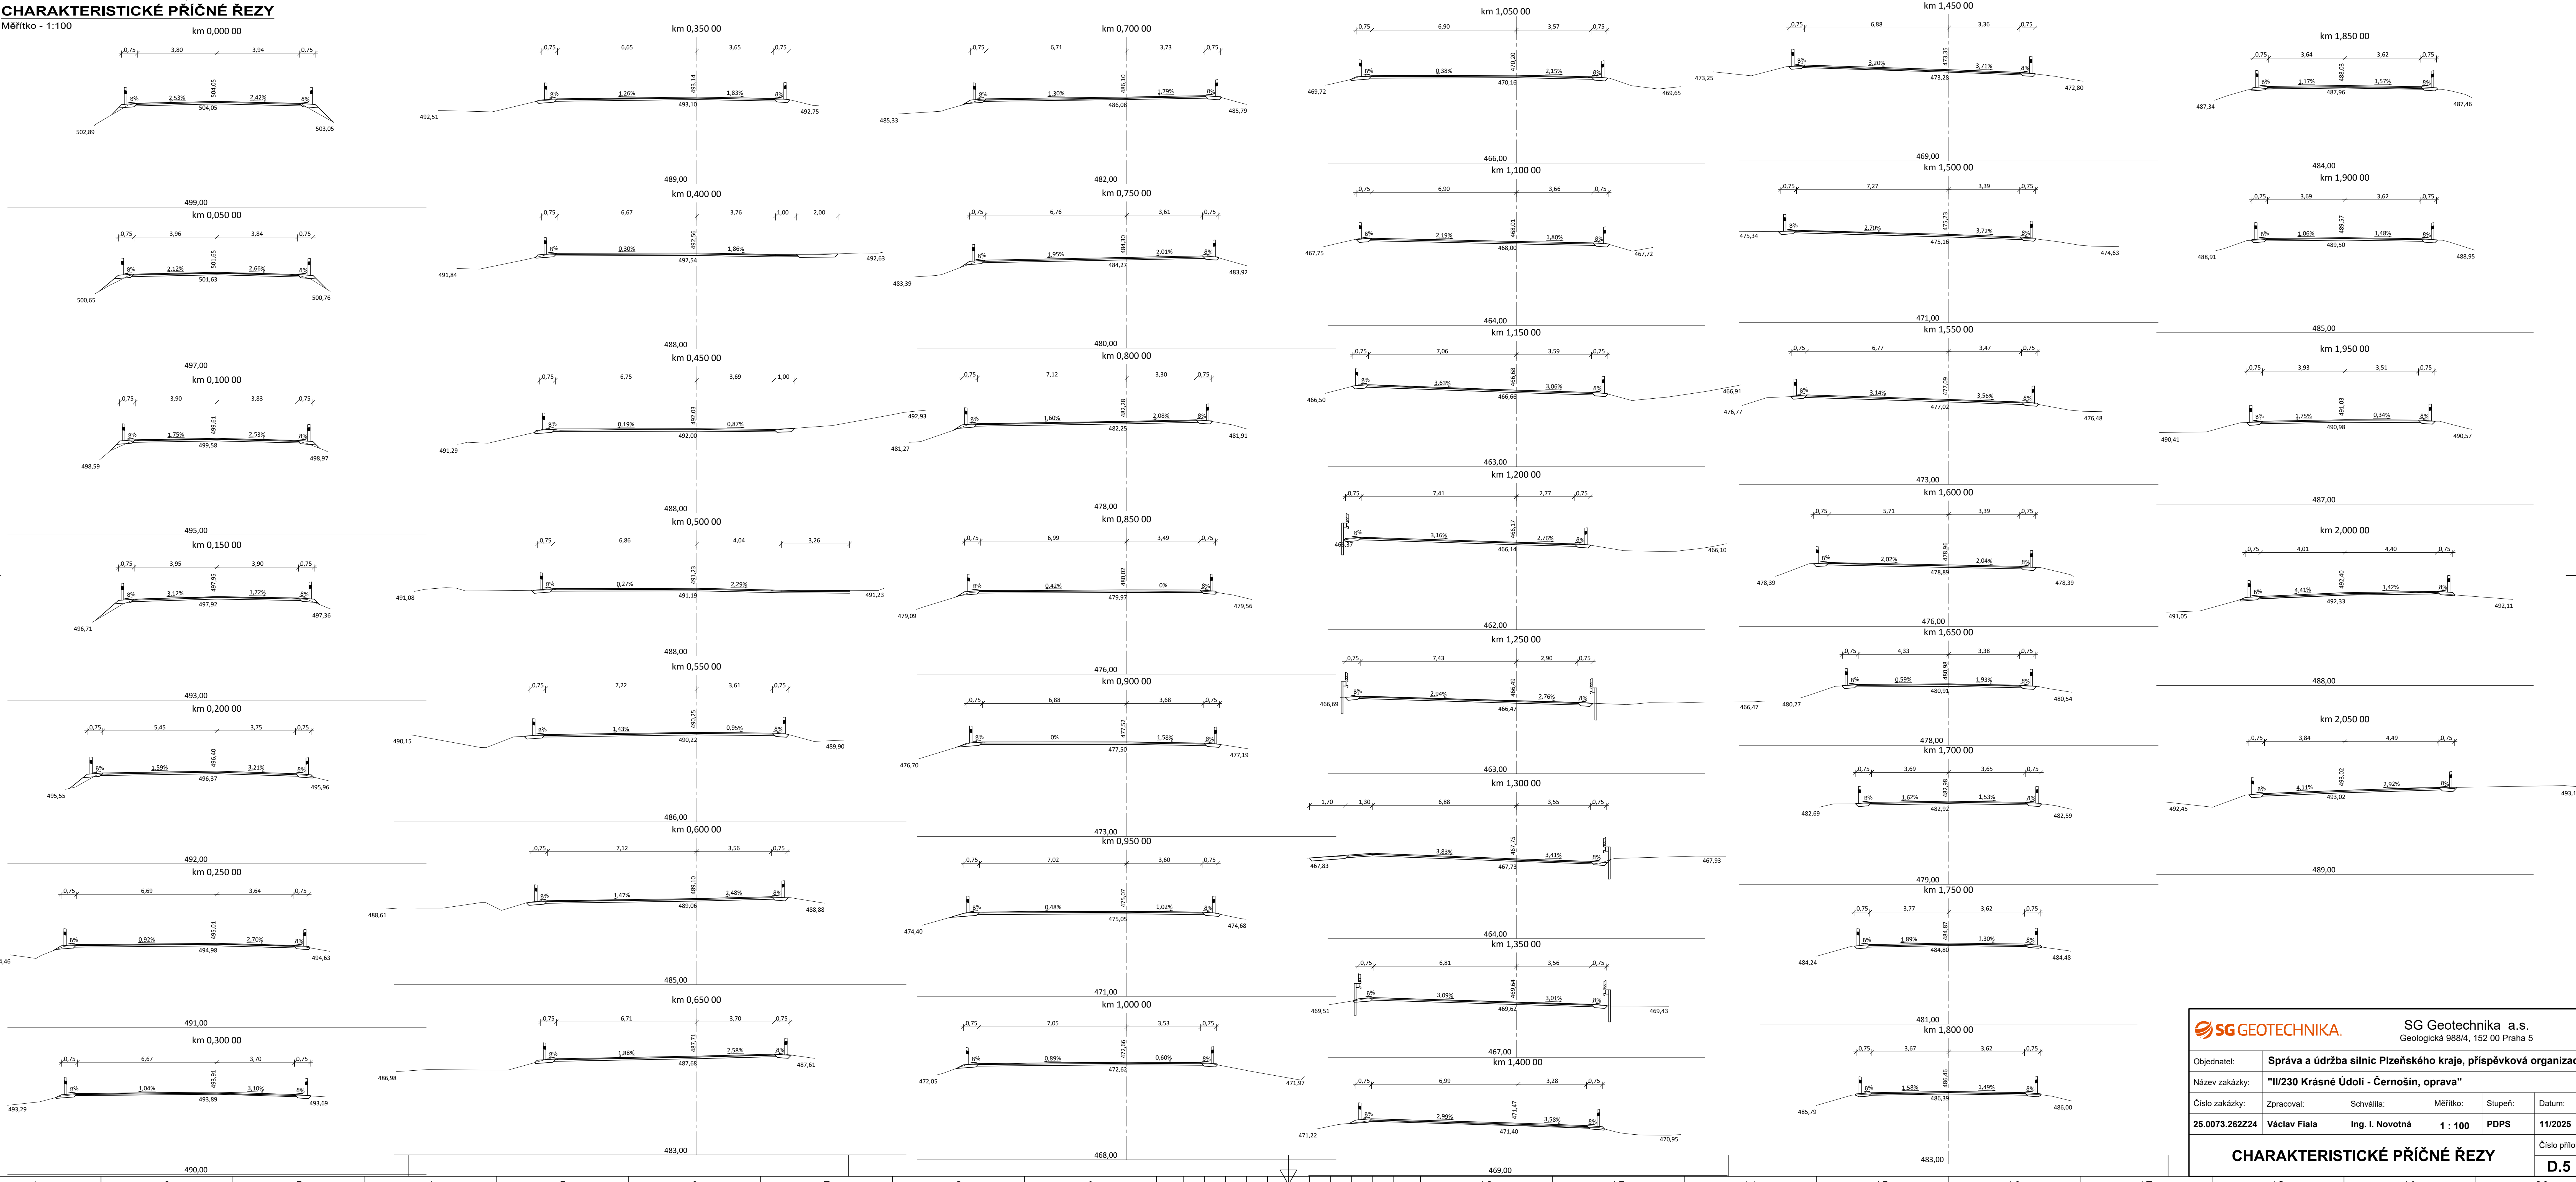

 SG GEOTECHNIKA.		SG Geotechnika a.s. Geologická 988/4, 152 00 Praha 5				
Objednatel:	Správa a údržba silnic Plzeňského kraje, příspěvková organizace					
Název zakázky:	"II/230 Krásné Údolí - Černošín, oprava"					
Číslo zakázky:	Zpracoval:	Schválila:	Měřítko:	Stupeň:	Datum:	
25.0073.262Z24	Václav Fiala	Ing. I. Novotná	1 : 100	PDPS	11/2025	
CHARAKTERISTICKÉ PŘÍČNÉ ŘEZY					Číslo přílohy:	
					D.5	