



DOPRAVNÍ OPATŘENÍ PŘI ÚPLNÉ UZAVÍRCE SIL. III/203 3 V PRŮTAHU OBCE VOCHOV - 1. ČÁST

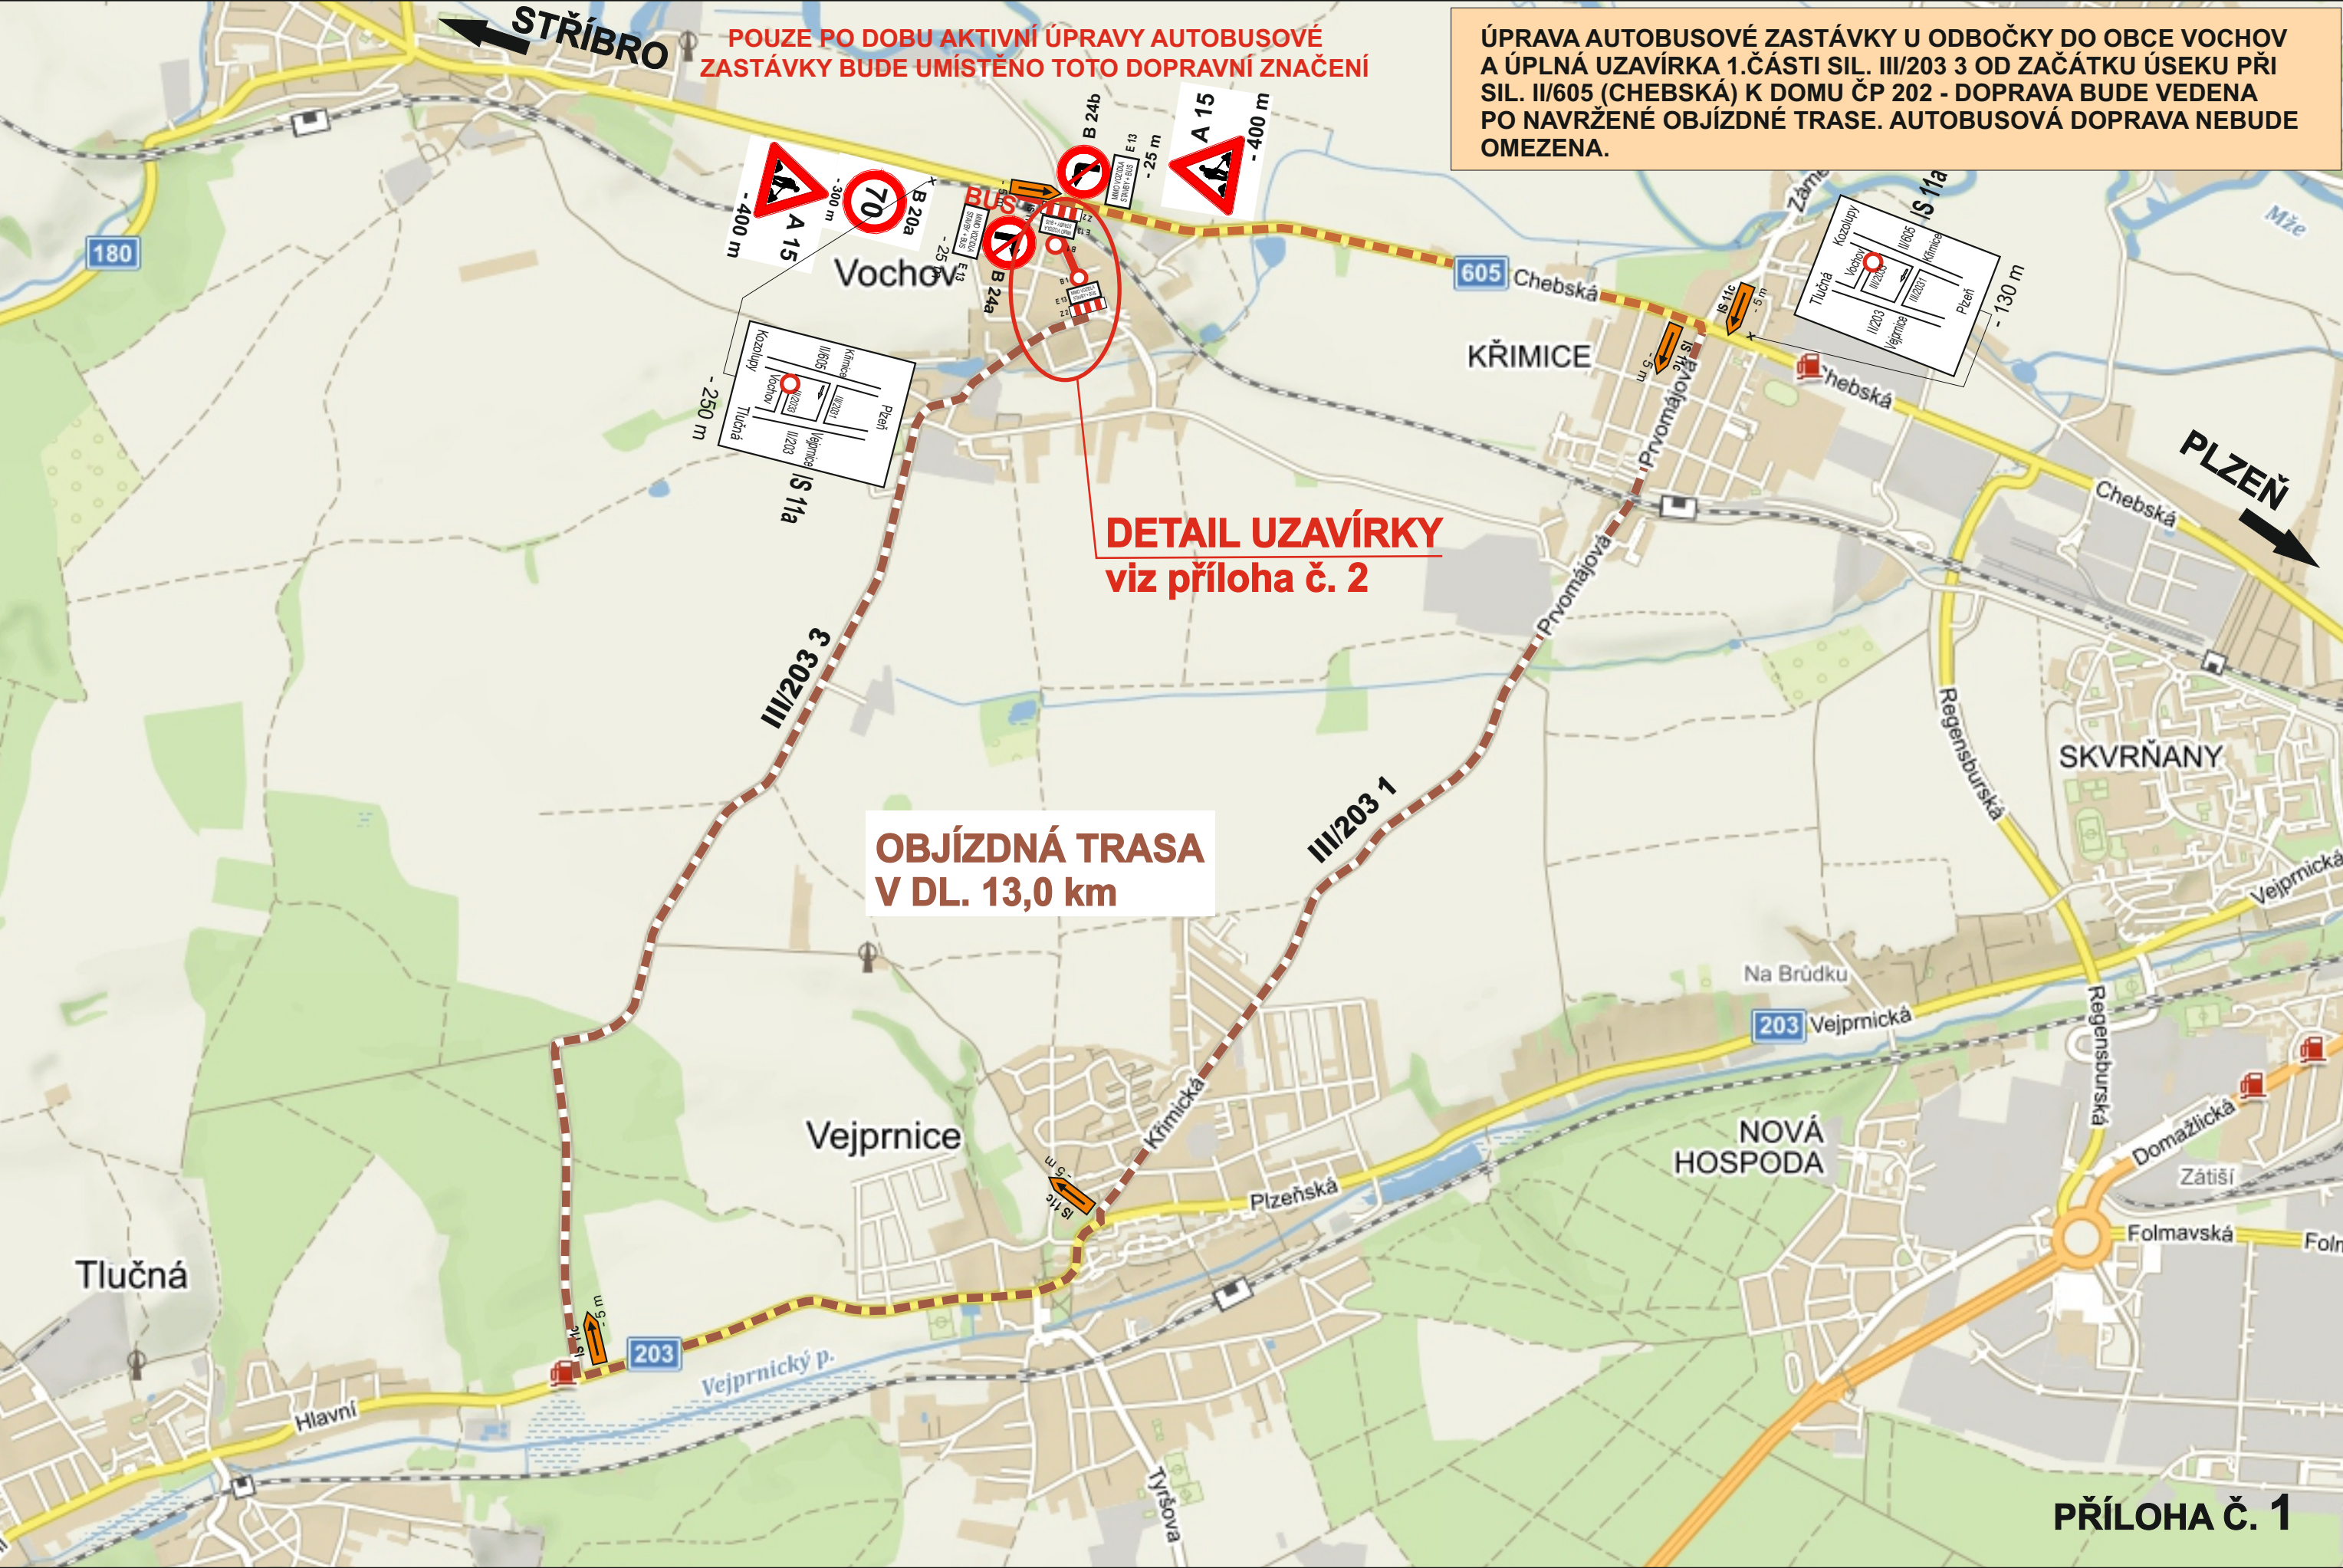


DOPRAVNÍ OPATŘENÍ PŘI ÚPLNÉ UZAVÍRCE SIL. III/203 3 V PRŮTAHU OBCE VOCHOV - 1.ČÁST (DETAIL)



DOPRAVNÍ OPATŘENÍ PŘI ÚPLNÉ UZAVÍRCE SIL. III/203 3 V PRŮTAHU OBCE VOCHOV - 2. ČÁST

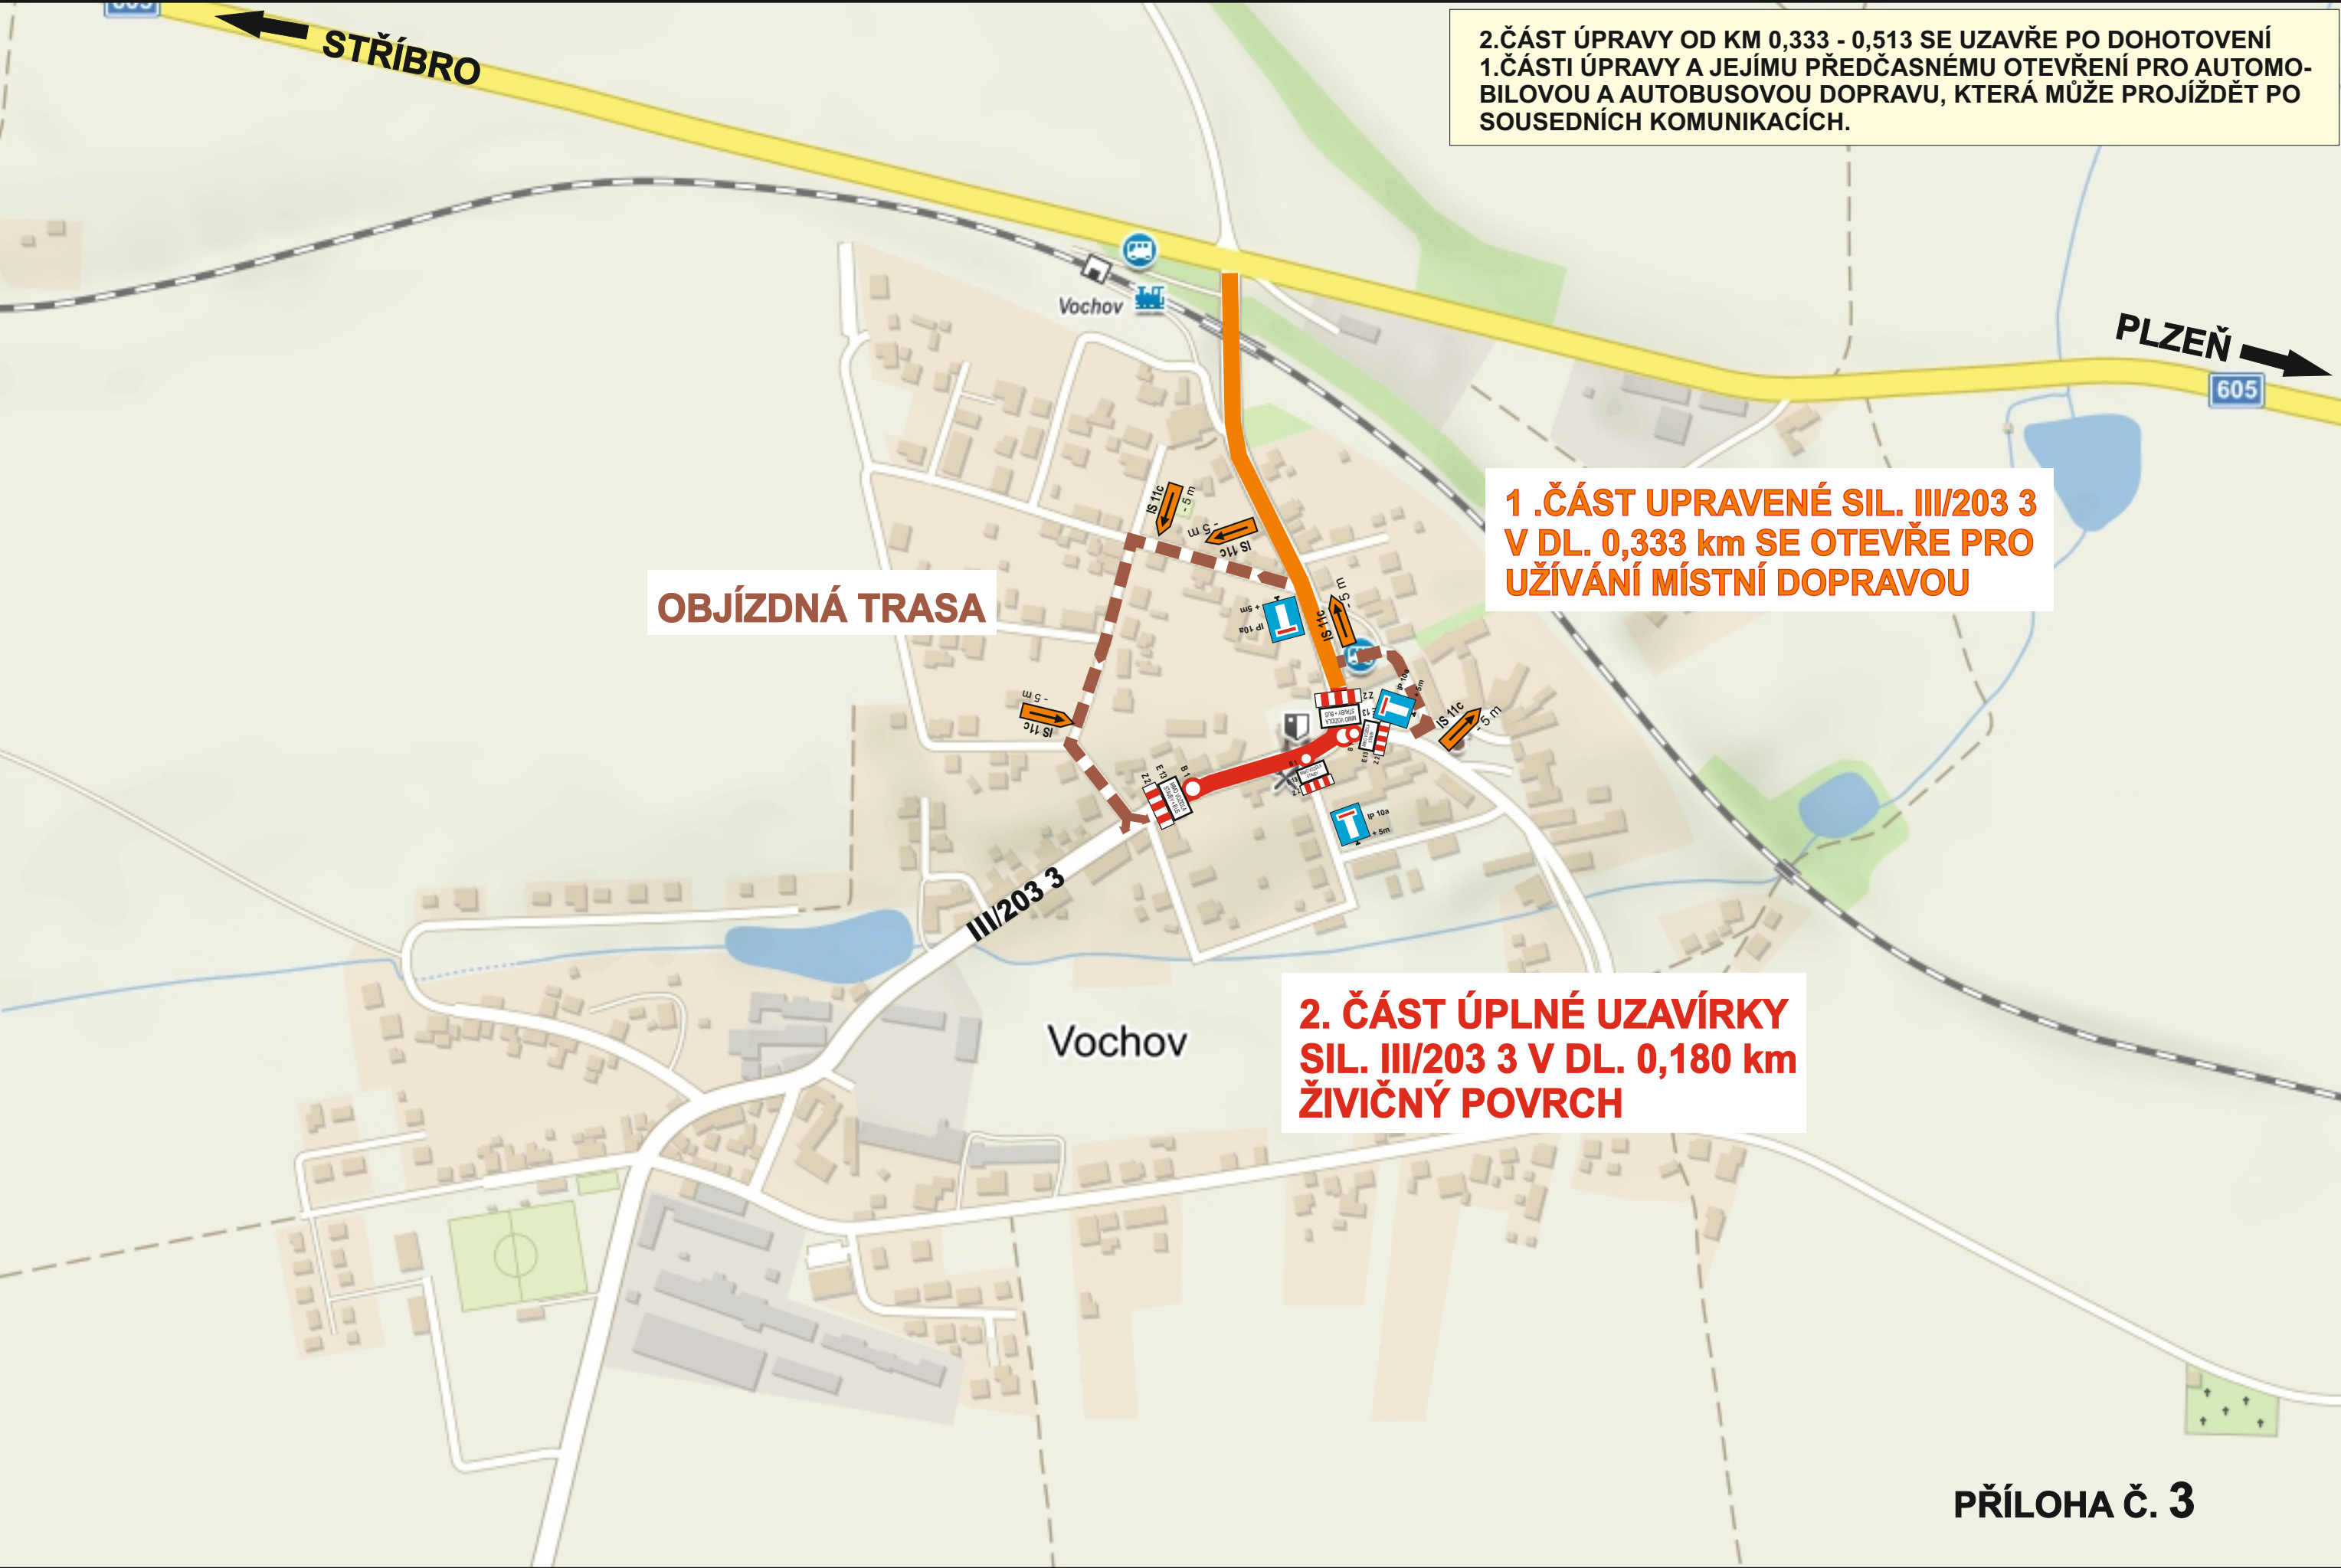

DOPRAVNÍ OPATŘENÍ PŘI ÚPLNÉ UZAVÍRCE SIL. III/203 3 V PRŮTAHU OBCE VOCHOV - 3. ČÁST

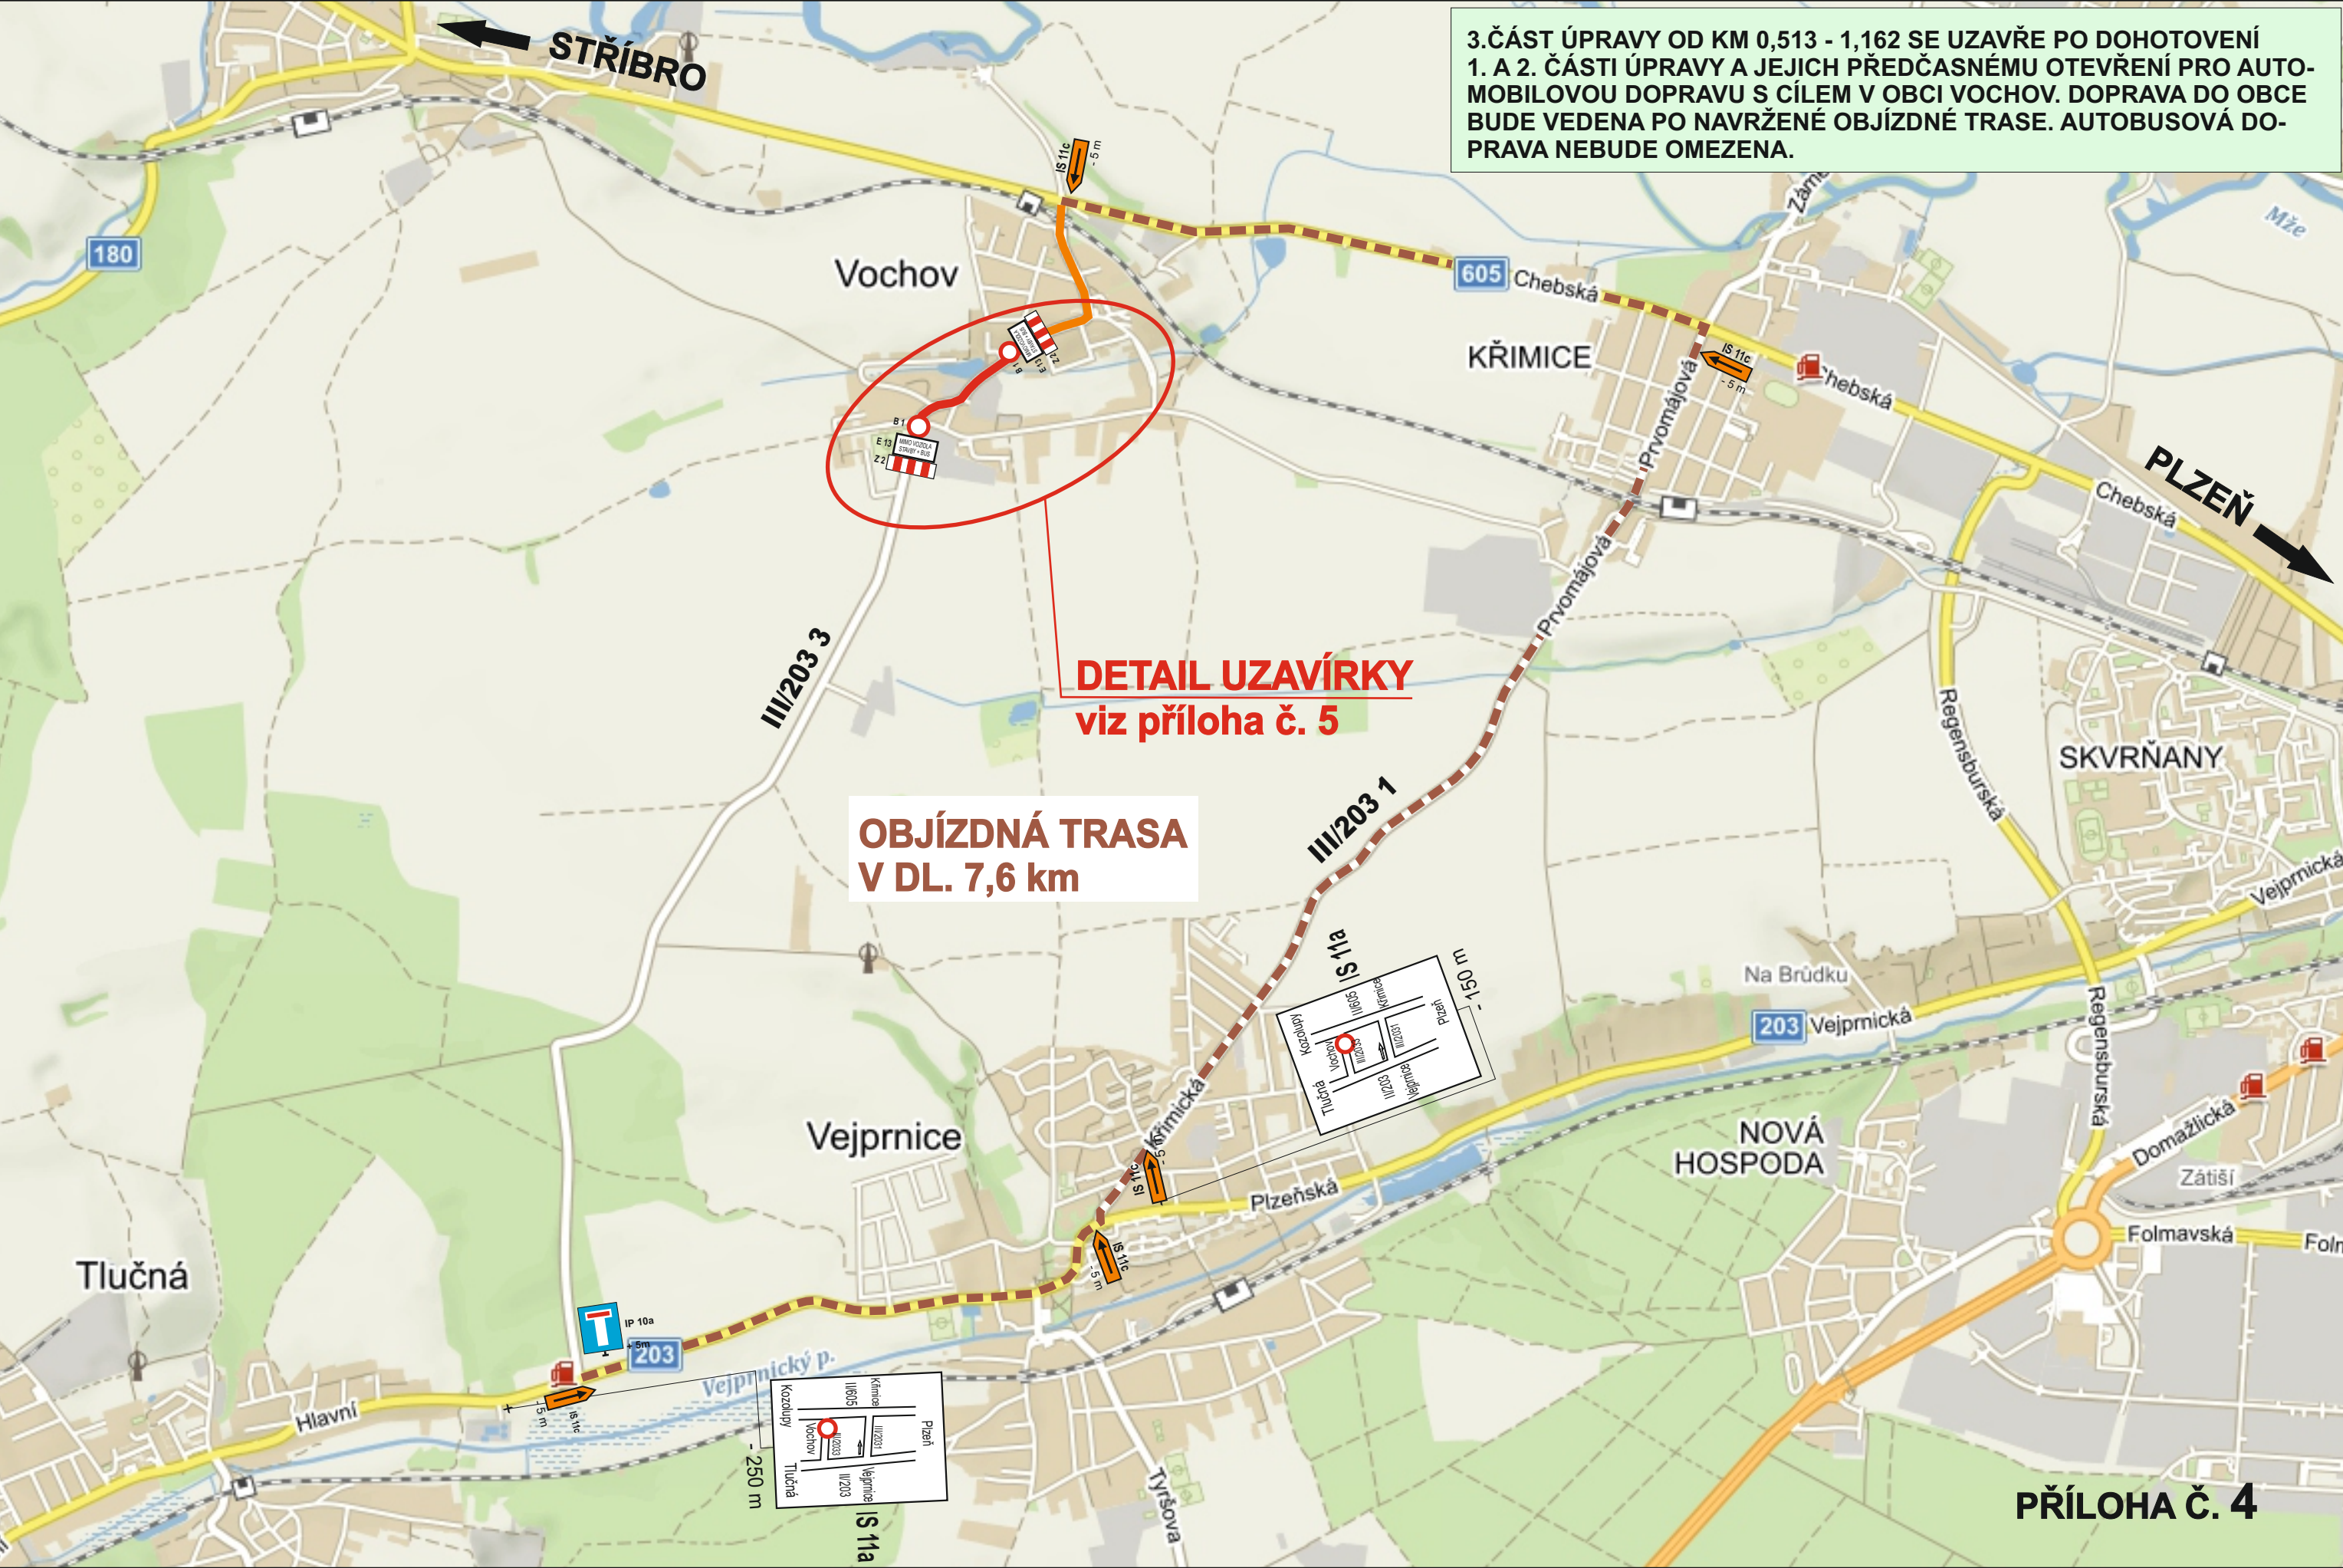

DOPRAVNÍ OPATŘENÍ PŘI ÚPLNÉ UZAVÍRCE SIL. III/203 3 V PRŮTAHU OBCE VOCHOV - 3. ČÁST (DETAIL)

