


Odp.geodet	Zaměřil	Zpracoval	Kreslil	Kontroloval	GEOma Václav Mazín
	Václav Mazín	Ing.Václav Mazín	Václav Mazín	Václav Mazín	Čižice 130
					332 09 Štánovice
Kat. území	Staňkov – město	Souř. systém	S – JTSK		tel.: 603 494 078
Objednal	Ing. Jan Miška	Výšk. systém	B.p.v.	Formát	
Staňkov – Václavská ulice					Číslo zakázky
Geodetické zaměření					Měřítka
					Číslo výkresu
					1:500

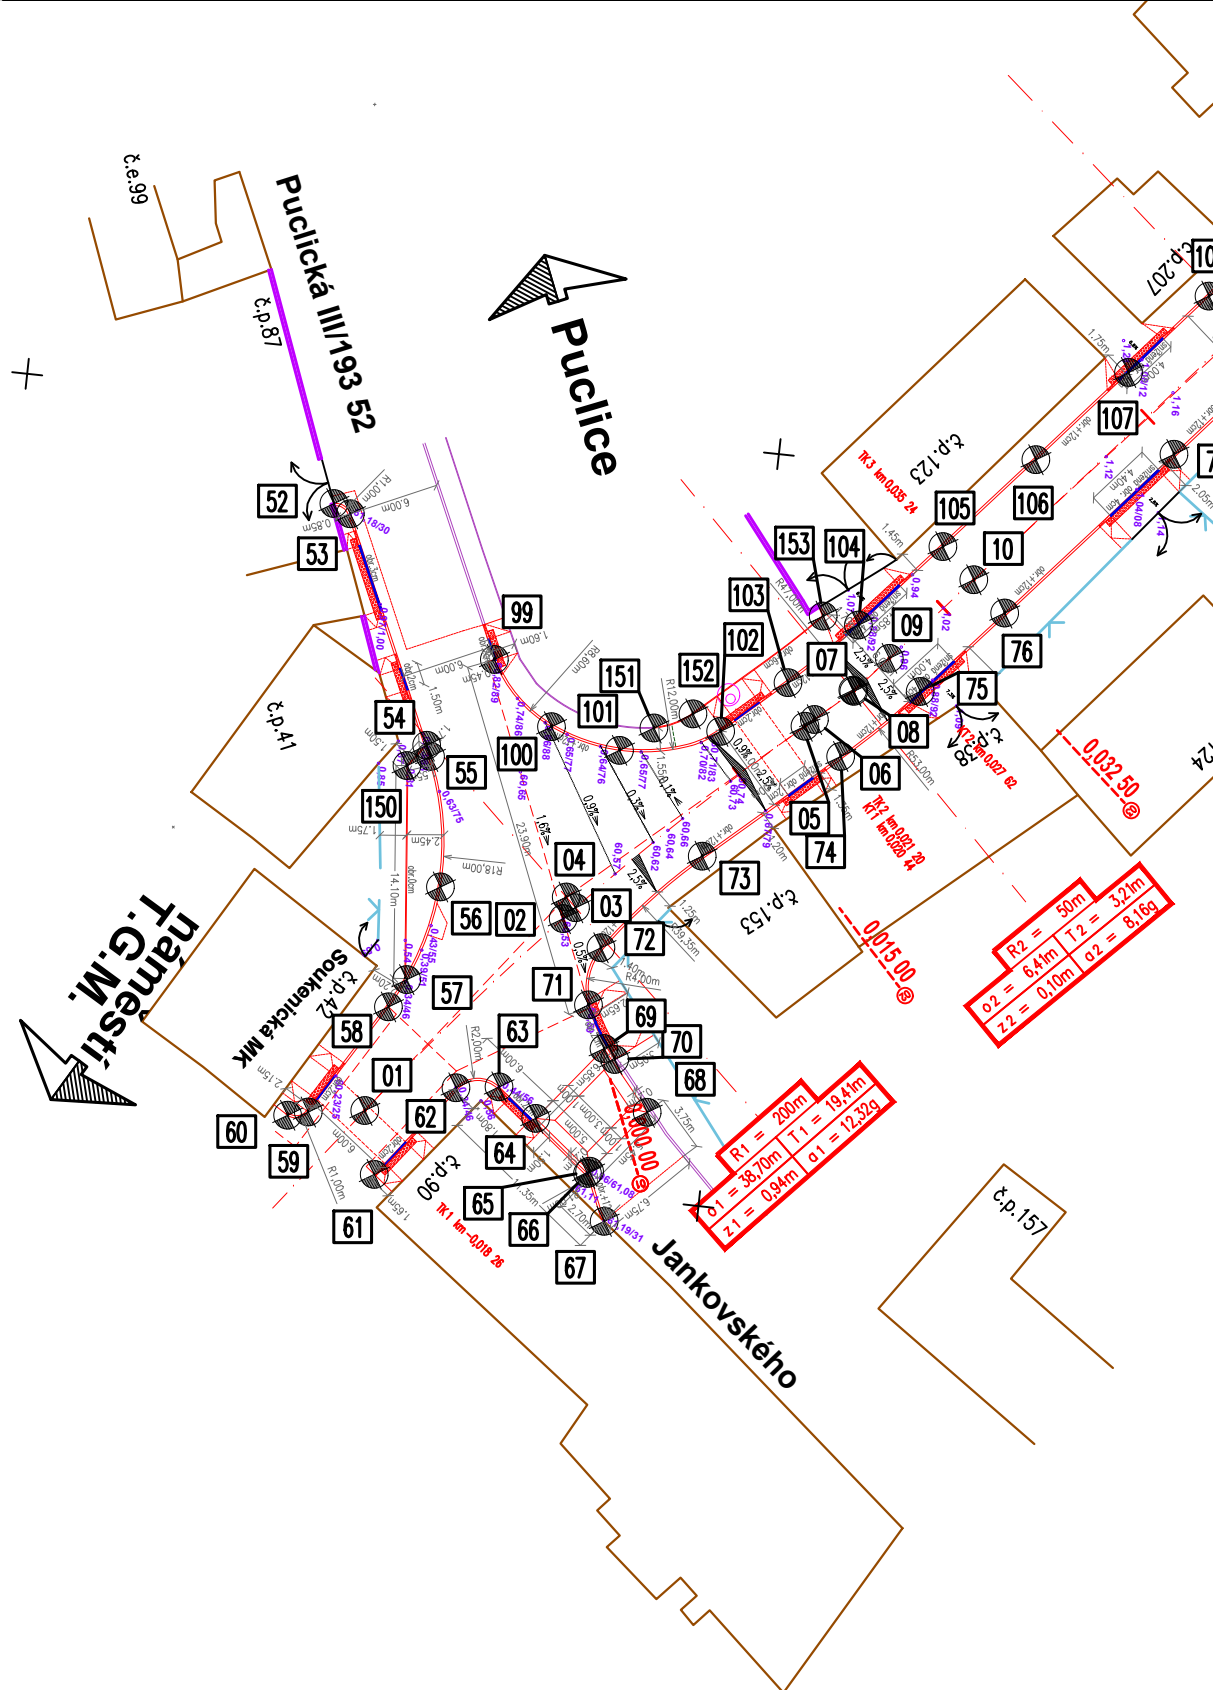

TABULKA SOUŘADNIC VYBRANÝCH BODŮ:

p.č.	popis bodu	souřadnice X	souřadnice Y	výška nová
