

DRUH POZEMKU	OSTATNÍ PLOCHA - VĚTEV "A"
KATASTRÁLNÍ ÚZEMÍ	CHODSKÁ LHOTA

M: 1 : 1200 / 600

SKLONOVÉ POMĚRY


KÓTY NIVELETY

KÓTY TERÉNU

SROVNÁVACÍ ROVINA  
STANIČENÍ V KM

VZDÁL. PŘ. ŘEZU

SMĚROVÉ POMĚRY

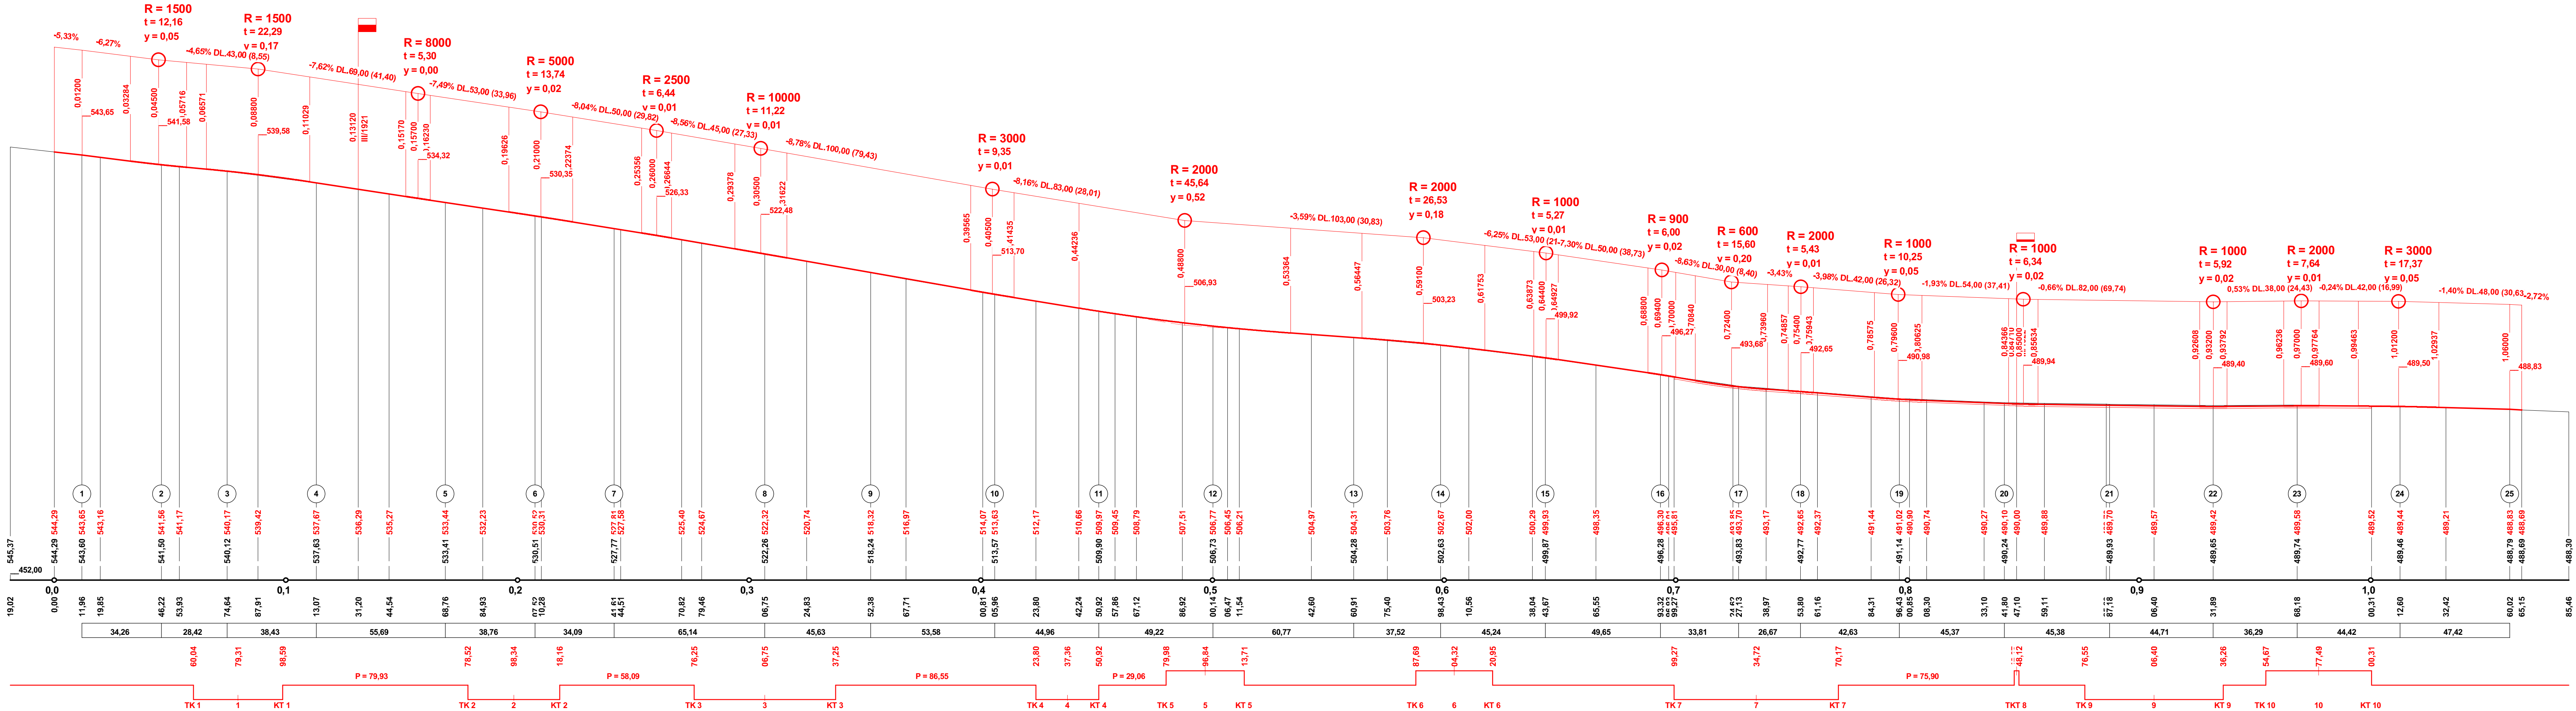

ZODP. PROJEKTANT	Ing. Rojt	PROJEKCE DOPRAV. STAVEB
OKRES	Domažlice	PROJEKČNÍ KANCELÁŘ ROJT
MÍSTO	Chodská Lhota	Vodní 27, 344 01 Domažlice
OBJEDNATEL	SÚS Plzeňského kraje p.o.	Datum: XI/2022
III/1921 A III/1923		Měřítko: 1 : 1200 / 600
CHODSKÁ LHOTA		Číslo kopie: Číslo přílohy:
PODÉLNÝ PROFIL - VĚTEV "A"		