


VZOROVÝ PŘÍČNÝ ŘEZ

1 : 25

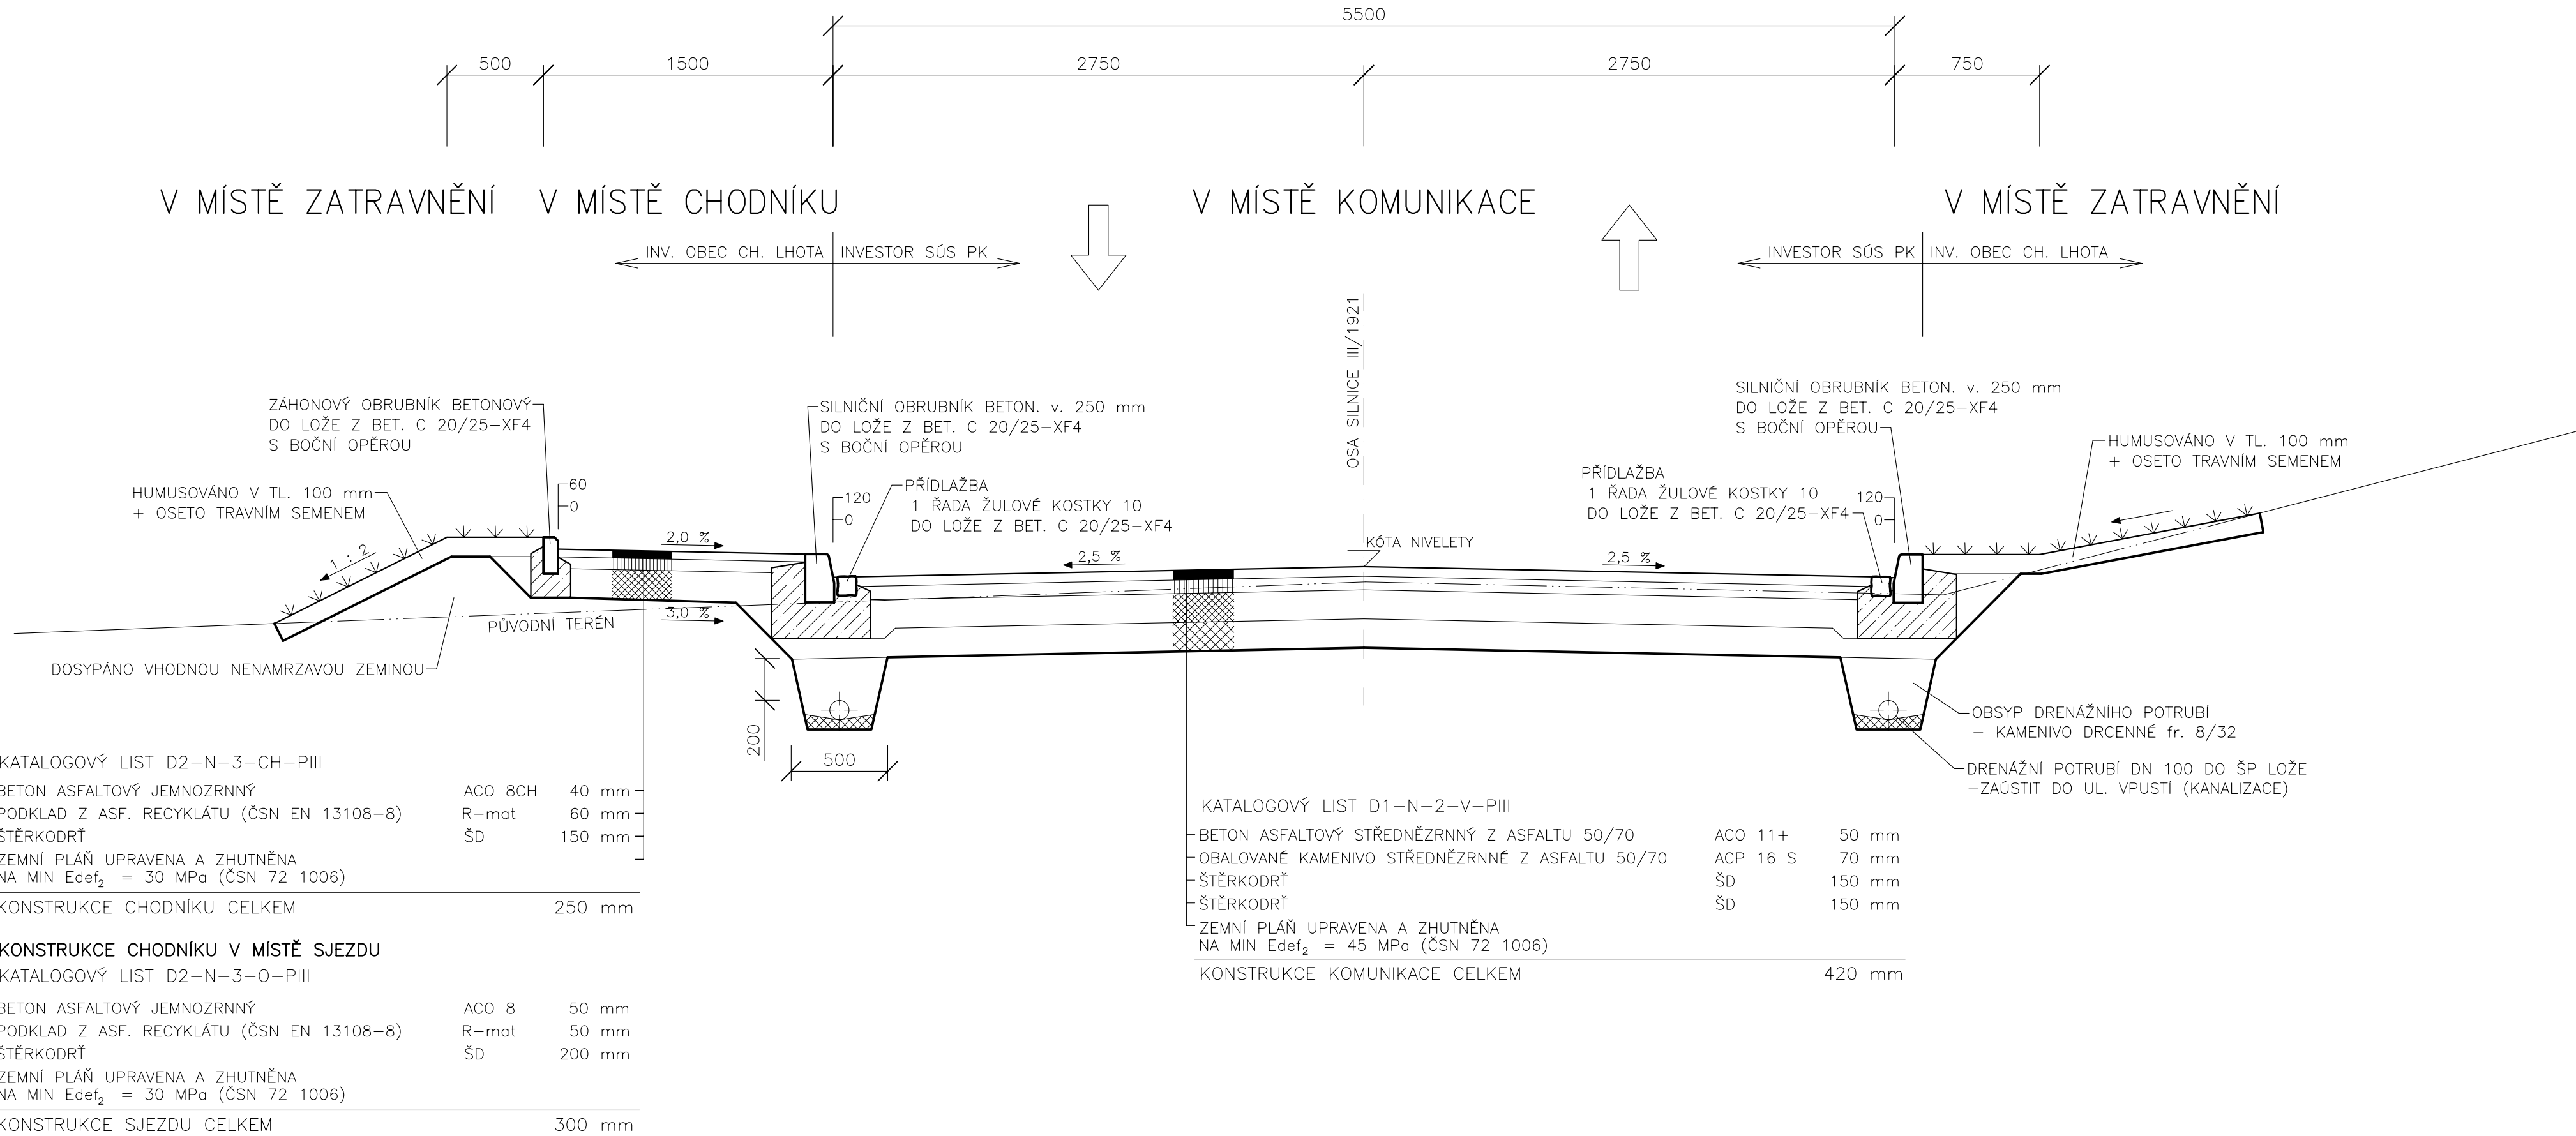

PROJEKČNÍ KANCELÁŘ ROJT
Vodní 27, 344 01 Domažlice
tel. 379 724 945 e-mail: rojt@telecom.cz

VED. PROJEKTANT	ZODP. PROJEKTANT	VYPRACOVAL	KRESLIL			
Ing. Rojt	Ing. Rojt					
KRAJ	Pížeňský	MÍSTO	Chodská Lhota	FORMÁT	4 x A4	
OBJEDNATEL	Obec Chodská Lhota, Chodská Lhota 83, 345 06 Kdyně			DATUM	I/2026	
III/1921 A III/1923 CHODSKÁ LHOTA				ÚČEL	DPS	
				ČÍSLO ZAKÁZKY		
				MĚŘÍTKO	1 : 25	
SO 102 - CHODNÍKY A PARKOVACÍ PLOCHY VZOROVÝ PŘÍČNÝ ŘEZ - CHODNÍK						