Vytvořeno programem pp_vtk, (c) AutoPEN Liberec, www.autopen.net

KATASTRÁLNÍ ÚZEMÍ	CHODSKÁ LHOTA
DRUH POZEMKU	SILNIČNÍ PŘÍKOP
PARCELNÍ ČÍSLA	3626/1

LEGENDA TYPŮ ČAR:
- PRAVÝ BŘEH
- LEVÝ BŘEH
- NIVELETA DNA
- TERÉN V OSE
- HLADINA

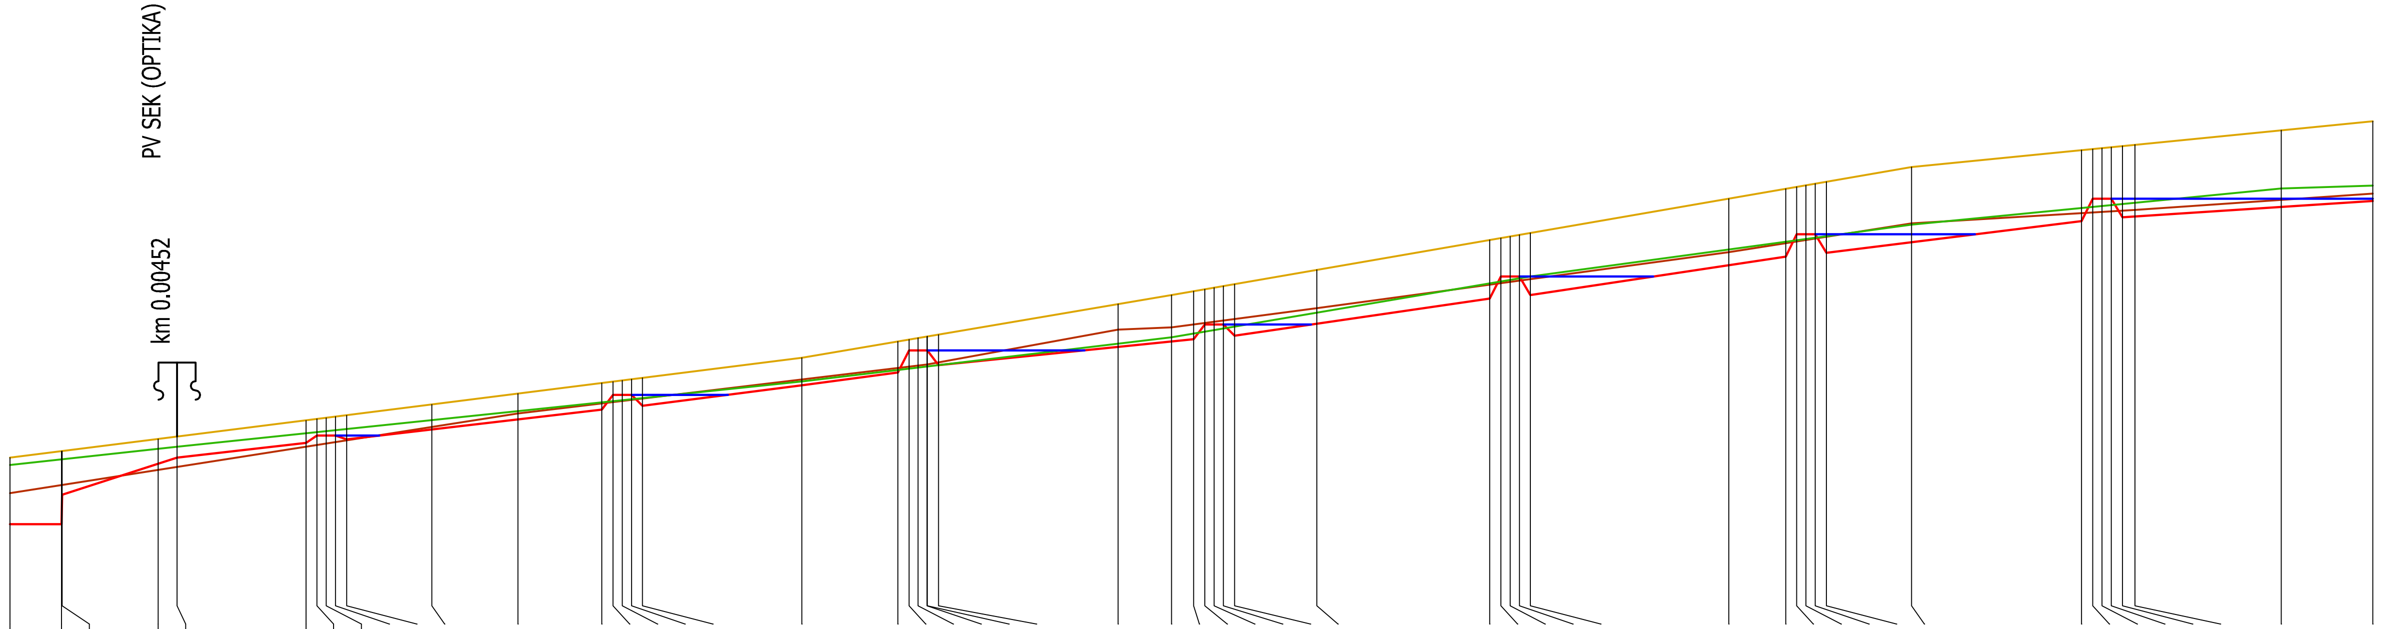

VSAKOVACÍ PŘÍKOP Č. I

MĚŘÍTKA X/Y 1:200 / 1:100

SROVNÁVACÍ ROVINA: 481

KILOMETRÁŽ	PŘÍČNÉ ŘEZY	HLADINA	PRAVÝ BŘEH	LEVÝ BŘEH	NIVELETA DNA	TERÉN V OSE
0.00	ZU		493.70	493.60	492.80	493.22
1.40	PF1		493.79	493.68	492.80	493.33
1.41			493.79	493.68	493.20	493.33
4.00			493.95	493.82	493.62	493.53
4.52			493.98	493.85	493.70	493.58
8.00			494.20	494.03	493.90	493.85
8.30			494.22	494.05	494.00	493.87
8.55	PI.1		494.24	494.06	494.00	493.89
8.80		494.00	494.26	494.07	494.00	493.91
9.10		494.00	494.27	494.09	493.95	493.94
11.40	PF2	494.00	494.42	494.21	494.08	494.12
13.73		494.00	494.57	494.33	494.22	494.30
16.00		494.00	494.71	494.45	494.35	494.44
16.30		494.55	494.73	494.46	494.55	494.45
16.55	PI.2	494.55	494.74	494.48	494.55	494.47
16.80		494.55	494.76	494.49	494.55	494.48
17.10		494.55	494.78	494.51	494.40	494.50
21.40	PF3	494.74	495.05	494.73	494.68	494.76
24.00		494.85	495.27	494.89	494.85	494.91
24.30		495.15	495.30	494.90	495.15	494.93
24.55	PI.3	495.15	495.32	494.92	495.15	494.95
24.79		495.15	495.34	494.93	495.15	494.96
24.80		495.15	495.34	494.93	495.15	494.96
25.10		495.15	495.36	494.95	494.95	494.99
29.96		495.15	495.78	495.24	495.20	495.43
31.40	PF4	495.15	495.90	495.33	495.27	495.46
32.00		495.15	495.95	495.38	495.30	495.50
32.30		495.28	495.98	495.41	495.50	495.52
32.55	PI.4	495.39	496.00	495.43	495.50	495.54
32.80		495.50	496.02	495.45	495.50	495.55
33.10		495.50	496.05	495.47	495.35	495.57
33.33		495.50	496.24	495.66	495.51	495.72
40.00		495.50	496.64	496.06	495.85	496.04
40.30		495.50	496.67	496.08	496.15	496.06
40.55	PI.5	495.82	496.69	496.10	496.15	496.08
40.80		496.15	496.71	496.12	496.15	496.09
41.10	PF5	496.15	496.74	496.15	495.90	496.11
46.46		496.15	497.20	496.51	496.30	496.48
48.00		496.15	497.34	496.62	496.42	496.60
48.30		496.36	497.36	496.64	496.72	496.63
48.55	PI.6	496.54	497.38	496.66	496.72	496.65
48.80		496.72	497.41	496.67	496.72	496.66
49.10		496.72	497.43	496.69	496.47	496.69
51.40	PF6	496.72	497.63	496.85	496.61	496.87
56.00		496.72	497.86	497.08	496.90	497.01
56.30		496.72	497.87	497.09	497.20	497.02
56.55	PI.7	496.96	497.89	497.10	497.20	497.02
56.80		497.20	497.90	497.11	497.20	497.03
57.10		497.20	497.91	497.13	496.95	497.04
57.44		497.21	497.93	497.15	496.96	497.05
61.40	PF7	497.27	498.13	497.34	497.09	497.19
63.87	KU	497.30	498.25	497.38	497.17	497.27

KILOMETRÁŽ: 0

VZDÁLENOST PŘÍČNÝCH ŘEZŮ: 1.40 | 7.16 | 2.85 | 5.15 | 4.85 | 3.15 | 6.85 | 1.15 | 8.00 | 0.55 | 7.45 | 2.85 | 5.15 | 4.85 | 2.47

SKLON DNA:
i=26666.667‰, L=0.01 | i=160.979‰, L=3.11 | i=333.333‰, L=0.30 | i=666.667‰, L=0.30 | i=65.460‰, L=2.60 | i=50.725‰, L=6.90 | i=666.667‰, L=0.30 | i=1000.000‰, L=0.30 | i=1000.000‰, L=0.30 | i=1000.000‰, L=0.30

i=57.405‰, L=3.48
i=0.000‰, L=0.50
i=58.696‰, L=4.60
i=56.522‰, L=2.30
i=-166.667‰, L=0.30
i=0.000‰, L=0.50
i=-500.000‰, L=0.30
i=65.071‰, L=4.30
i=1000.000‰, L=0.30
i=0.000‰, L=0.50
i=-666.667‰, L=0.30
i=0.000‰, L=0.50
i=-500.000‰, L=0.30
i=72.464‰, L=6.90
i=0.000‰, L=0.50
i=-833.333‰, L=0.30
i=75.362‰, L=6.90
i=0.000‰, L=0.50
i=-833.333‰, L=0.30
i=62.319‰, L=6.90
i=0.000‰, L=0.50
i=-833.333‰, L=0.30
i=32.496‰, L=6.77

MEPOS GEODETICKÁ & PROJEKČNÍ KANCELÁŘ

KRESLIL, VYPRACOVAL: ING. MIROSLAV VONDRAŠ	ZODPOVĚDNÝ PROJEKTANT: ING. MIROSLAV VONDRAŠ	ING. MIROSLAV VONDRAŠ VODOHOSPODÁŘSKÁ KANCELÁŘ BAAROVA 289, DOMAŽLICE
INVESTOR: OBEC CHODSKÁ LHOTA, CHODSKÁ LHOTA 83, 345 06		ZAKÁZ. ČÍSLO: 12 / 2018
AKCE: III/1921 A III/1923 CHODSKÁ LHOTA, SO301 - REKONSTRUKCE DEŠŤOVÉ KANALIZACE		DATUM: VII / 2022 MĚŘÍTKO: 1 : 200/100
OBSAH: PODÉLNÝ PROFIL: VSAKOVACÍ PŘÍKOP "I."	STUPEŇ: DPPS	Č. VÝKRESU: D3.2b)11. OBJEKT: 301 PARE: