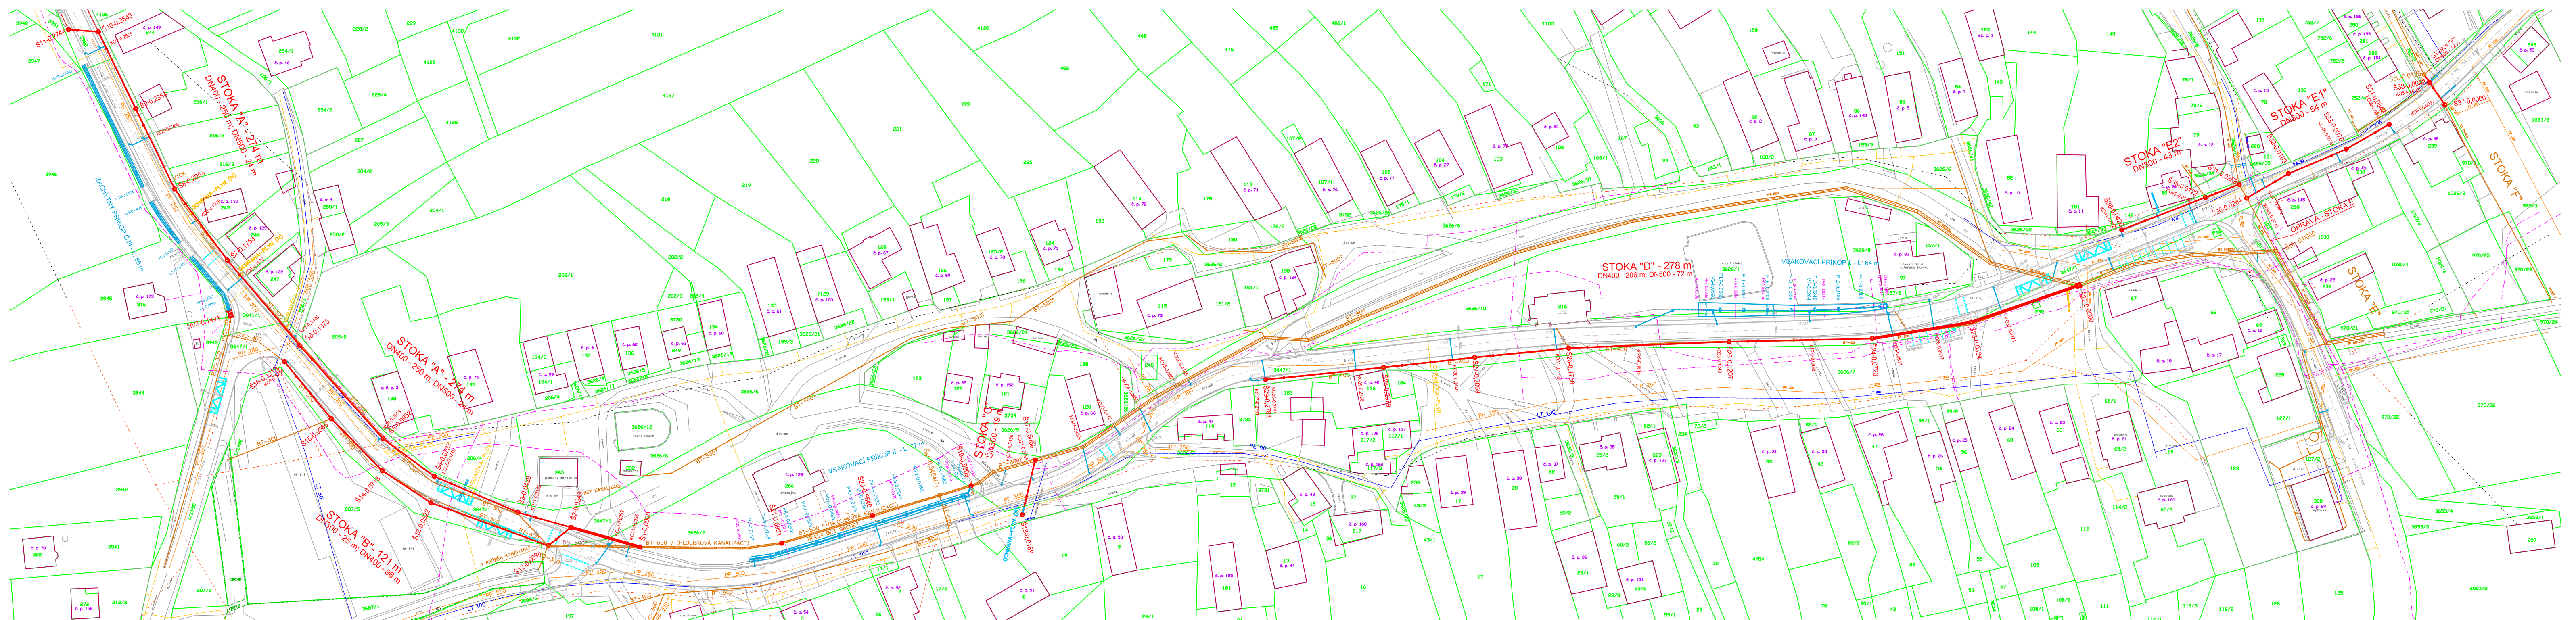
STOKA "D" - 278 m
DN400 - 206 m; DN500 - 72 m
STOKA "E1" - 54 m
STOKA "E"
STOKA "E"
VSAKOVACÍ PŘÍKOP 1 - L= 64 m
VSAKOVACÍ PŘÍKOP 2 - L= 57 m
ZÁKLADNÍ ŠKOLA
OPRAVA - STOKA "E"
ULICE
ULICE
ULICE