Vytvořeno programem pp_vtk, (c) AutoPEN Liberec, www.autopen.net

KATASTRÁLNÍ ÚZEMÍ	CHODSKÁ LHOTA
DRUH POZEMKU	OST. PLOCHA (PŘÍKOP - BŘEH)
PARCELNÍ ČÍSLA	3641/1

LEGENDA TYPŮ ČAR:
- PRAVÝ BŘEH
- LEVÝ BŘEH
- NIVELETA DNA
- TERÉN V OSE

ZÁCHYTNÝ PŘÍKOP Č. III

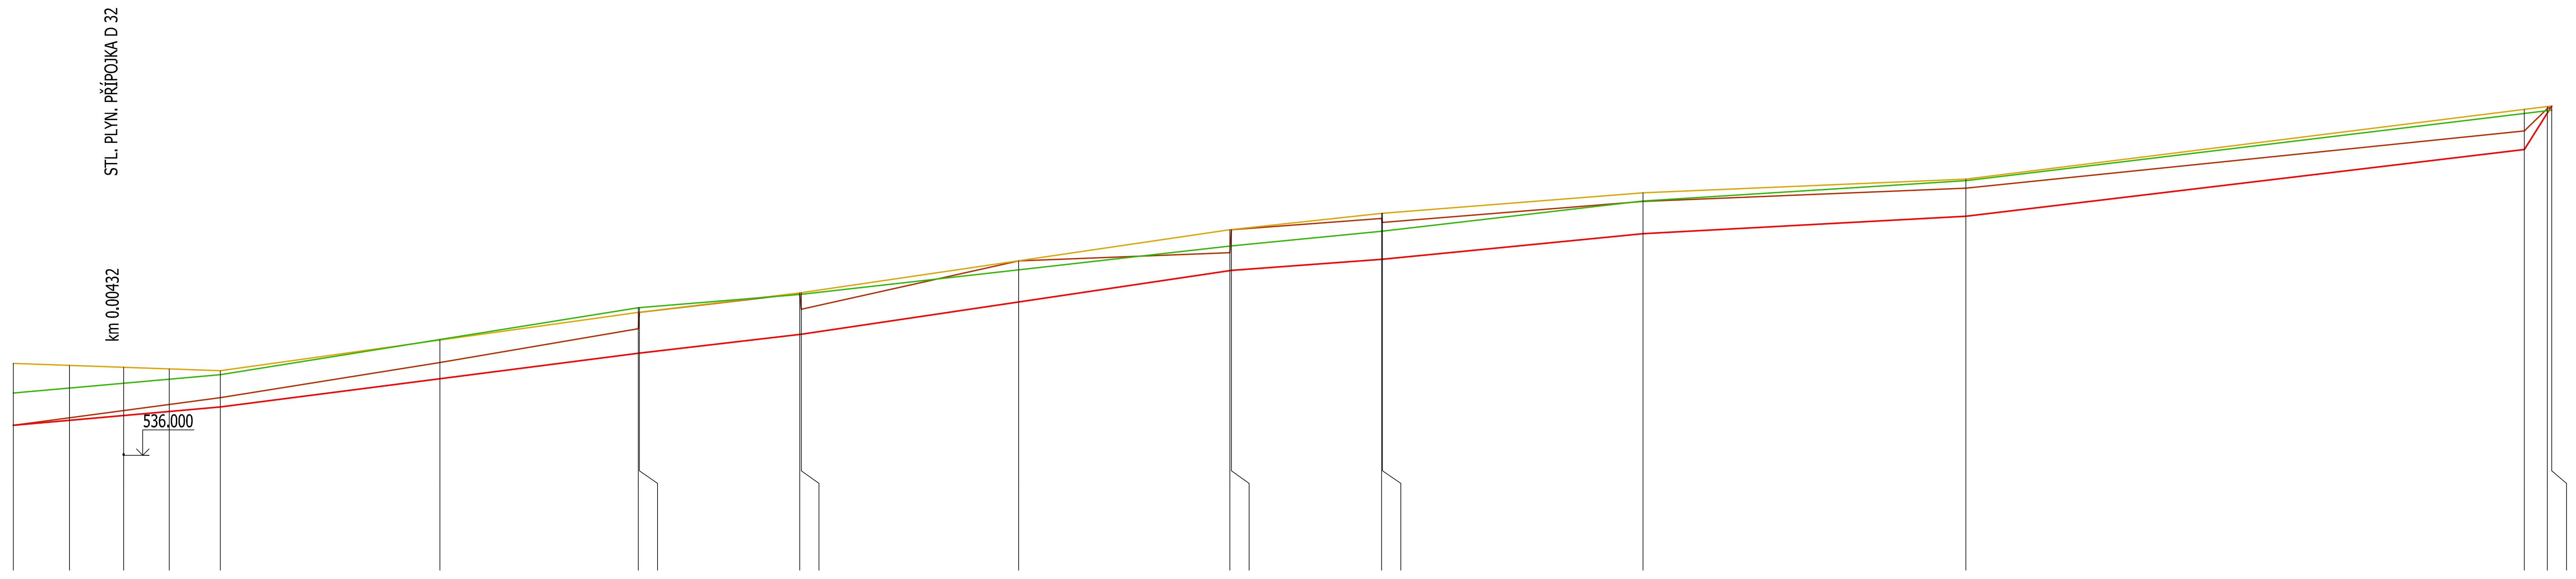

MĚŘÍTKA X/Y 1:200 / 1:100

SROVNÁVACÍ ROVINA: 525

KILOMETRÁŽ	PŘÍČNÉ ŘEZY	PRAVÝ BŘEH	LEVÝ BŘEH	NIVELETA DNA	TERÉN V OSE
0.00	ZU3	537.80	537.22	536.59	536.59
2.20		537.76	537.32	536.69	536.74
4.32		537.73	537.41	536.78	536.88
6.10	V5	537.69	537.49	536.86	537.00
8.10	V6	537.66	537.58	536.95	537.13
16.69		538.26	538.27	537.50	537.82
24.45	V7	538.80	538.89	538.00	538.48
24.49		538.80	538.89	538.00	538.80
30.77	V8	539.18	539.15	538.37	539.17
30.83		539.18	539.15	538.37	538.86
39.33		539.81	539.63	539.00	539.81
47.60	V9	540.42	540.10	539.62	539.97
47.66		540.42	540.10	539.62	540.42
53.53	V10	540.74	540.39	539.84	540.64
53.56		540.74	540.39	539.84	540.56
63.76		541.14	540.98	540.34	540.97
76.39		541.41	541.38	540.68	541.23
98.23		542.77	542.70	541.99	542.35
99.13		542.83	542.75	542.70	542.79
99.30	KU3	542.84	542.76	542.84	542.84

KILOMETRÁŽ: 0

VZDÁLENOST PŘÍČNÝCH ŘEZŮ: 6.10 | 2.00 | 16.35 | 6.37 | 16.77 | 5.97 | 45.74

SKLON DNA: i=44.428‰, L=8.10 | i=64.216‰, L=16.35 | i=58.048‰, L=6.37 | i=74.268‰, L=16.83 | i=37.466‰, L=5.87 | i=48.905‰, L=10.22 | i=26.918‰, L=12.63 | i=59.957‰, L=21.85 | i=795.136‰, L=1.07

SMĚROVÉ POMĚRY: P=99.304

MEPOS GEODETICKÁ & PROJEKČNÍ KANCELÁŘ

KRESLIL, VYPRACOVAL: ING. MIROSLAV VONDRAŠ	ZODPOVĚDNÝ PROJEKTANT: ING. MIROSLAV VONDRAŠ	ING. MIROSLAV VONDRAŠ VODOHOSPODÁŘSKÁ KANCELÁŘ BAAROVA 289, DOMAŽLICE
INVESTOR: OBEC CHODSKÁ LHOTA, CHODSKÁ LHOTA 83, 345 06		
AKCE: III/1921 A III/1923 CHODSKÁ LHOTA, SO301 - REKONSTRUKCE DEŠŤOVÉ KANALIZACE		ZAKÁZ. ČÍSLO: 12 / 2018 DATUM: VII / 2022 MĚŘÍTKO: 1 : 200/100
OBSAH: PODÉLNÝ PROFIL: ZÁCHYTNÝ PŘÍKOP "III."	STUPEŇ: DPPS	Č. VÝKRESU: D3.2b)14. OBJEKT: 301 PARE: