



POHLEDY - STÁVAJÍCÍ STAV

POHLED JIŽNÍ

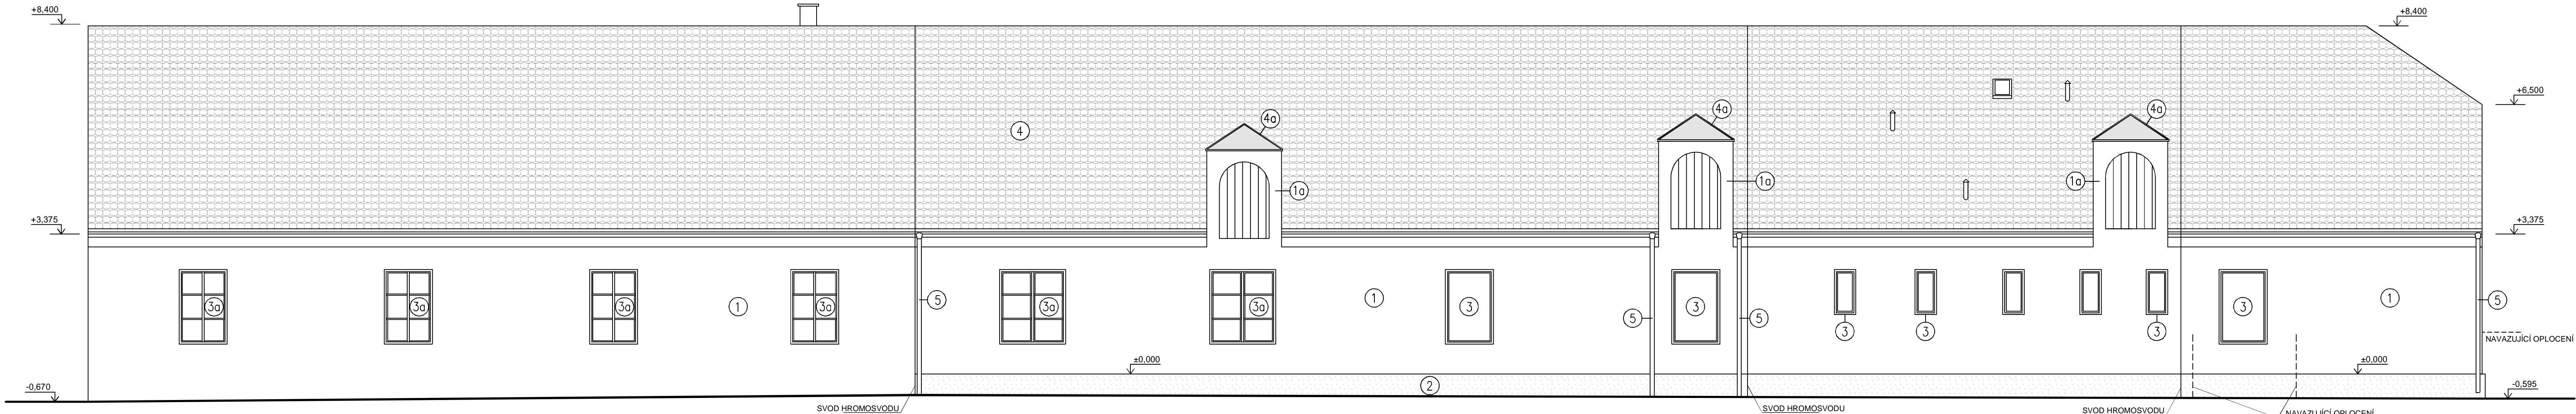

POHLED SEVERNÍ

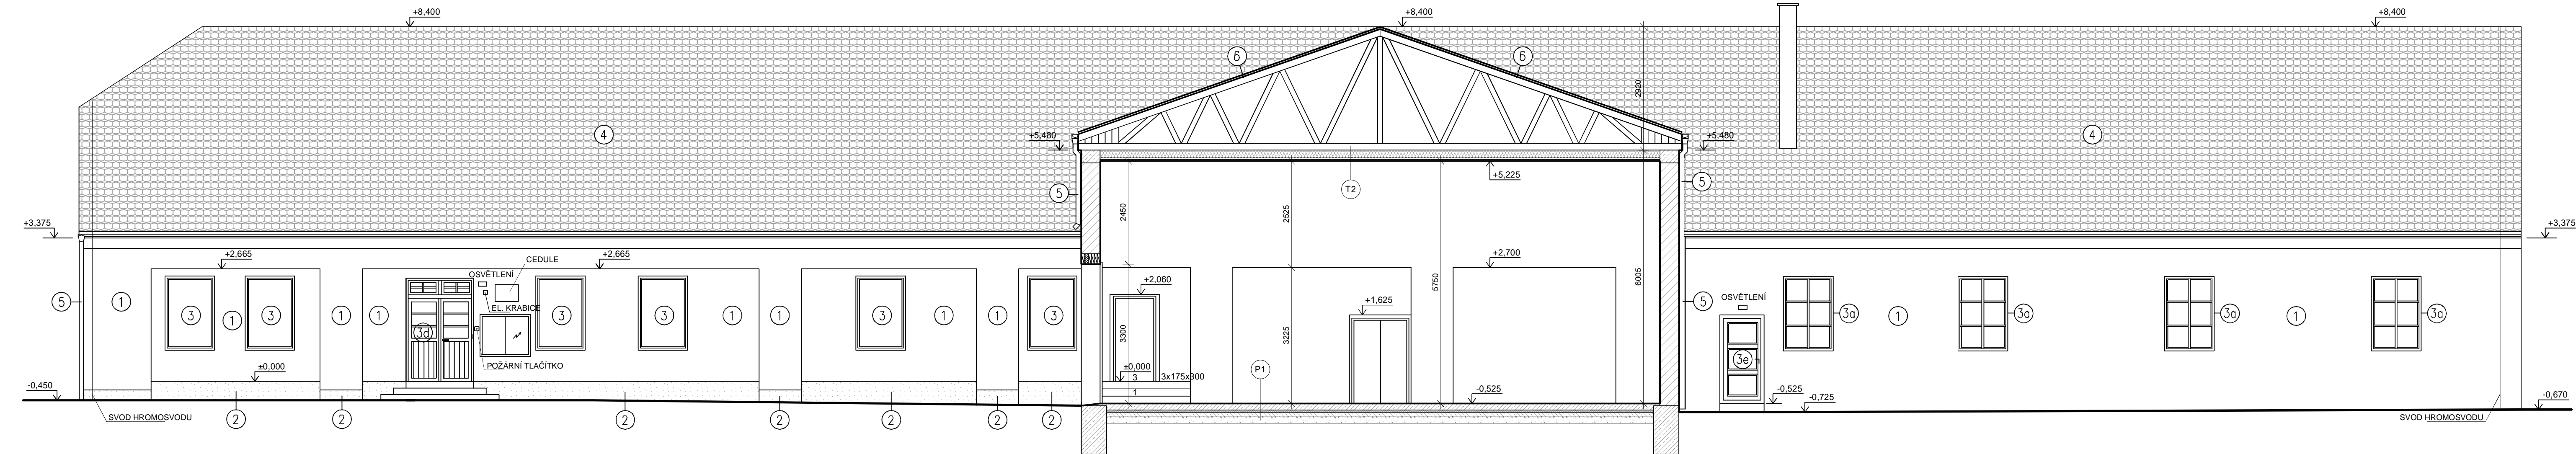

LEGENDA MATERIÁLU:

- STÁVAJÍCÍ CIHELNÉ/ KAMENÉ ZDIVO
- CIHLA PLNÁ CP-P/ LOMOVÝ KÁMEN VČETNĚ OMÍTEK
- STÁVAJÍCÍ CIHELNÉ ZDIVO
- KERAMICKÝ CIHLENÝ BLOK POROTHERM 44 P+D VČETNĚ OMÍTEK

POZNÁMKA:

- STÁVAJÍCÍ ZDIVO KÓTOVÁNO S OMÍTKOU !
- VZHLEDEM K TOMU, ŽE SE JEDNÁ O REKONSTRUKCI OBJEKTU, JE POVINNOSTÍ DODAVATELE STAVBY UPŘESNIT VEŠKERÉ ROZMĚRY PŘÍMO NA STAVBĚ A POTÉ PROVÁDĚT OBJEDNÁNÍ MATERIÁLU
- PŘI ZPRACOVÁNÍ TÉTO PROJEKTOVÉ DOKUMENTACE NEBYLY ODKRYTY VŠECHNY STÁVAJÍCÍ KONSTRUKCE, PO JEJICH ODKRYTÍ BUDE ZOHLEDNĚN JEJICH STAV V NÁVAZNOSTI NA NOVÉ KONSTRUKCE
- VÝŠKY OTVORŮ A PARAPETŮ KÓTOVÁNY OD ČISTÉ PODLAHY MÍSTNOSTI!!!

LEGENDA:

- ① FASÁDA - VÁPENNÁ OMÍTKA HLADKÁ, ODSŤÍN - BÍLÝ
- ⑩ FASÁDA - VÁPENNÁ OMÍTKA, ODSŤÍN - PŘÍRODNÍ
- ② SOKL - VÁPENNÁ OMÍTKA, ODSŤÍN - STARORUŽOVÁ
- ③ VÝPLNĚ OTVORŮ (OKNA) - DŘEVĚNÉ, ODSŤÍN - BÍLÝ
- ③a VÝPLNĚ OTVORŮ (OKNA) - DŘEVĚNÉ S DŘEVĚNÝMI NALEPOVACÍMI PŘÍČKAMI, ODSŤÍN - SVĚTLE HNĚDÝ
- ③b VÝPLNĚ OTVORŮ (DVEŘE) - DŘEVĚNÉ PRKĚNKOVÉ
- ③c VÝPLNĚ OTVORŮ (VRATA) - SEKČNÍ LAMELOVÉ
- ③d VÝPLNĚ OTVORŮ (DVEŘE) - DVOUKŘÍDLOVÉ, ČÁSTEČNĚ PROSKLENÉ
- ③e VÝPLNĚ OTVORŮ (DVEŘE) - DŘEVĚNÉ, PLNÉ, JEDNOKŘÍDLOVÉ, ODSŤÍN - SVĚTLE HNĚDÝ
- ④ STŘEŠNÍ KRYTINA - KERAMICKÉ PÁLENÉ TAŠKY - BOBROVKY - CIHLOVÉ ČERVENÉ
- ④a STŘEŠNÍ KRYTINA - PLECHOVÁ FALCOVANÁ SE STOJATOU DŘÁŽKOU
- ⑤ KLEMPÍŘSKÉ PRVKY - POZINKOVANÝ PLECH (BEZ NÁTĚRU)
- ⑥ STŘEŠNÍ KRYTINA - PLECHOVÁ V IMITACI TAŠEK - CIHLOVÉ ČERVENÁ

Tato dokumentace nesmí být rozmnožována a dále využívána bez písemného souhlasu zpracovatele

zodpovědný projektant	projektant	vypracoval		
Ing. František Boháč	Ing. Petr Kešl	Ing. Jan Kaiser		
místo: Horšov, p.č. 1741/10 a 1741/20, k.ú. Horšov [644960]			datum	červen 2024
investor: Střední odborná škola a Střední odborné učiliště, 346 01 Horšovský Týn, Littrowa 122			měřítko	1:75
stavba: ZATEPLENÍ OBJEKTU DÍLEN SE ZMĚNOU VYTÁPĚNÍ			formáty	1050x420
Horšov, p.č. 1741/10 a 1741/20, k.ú. Horšov [644960]			č. zakázky	-
obsah			č. přílohy	č. kopie
POHLEDY - STÁVAJÍCÍ STAV			D.1.1.4a	