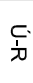

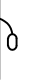



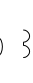



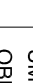

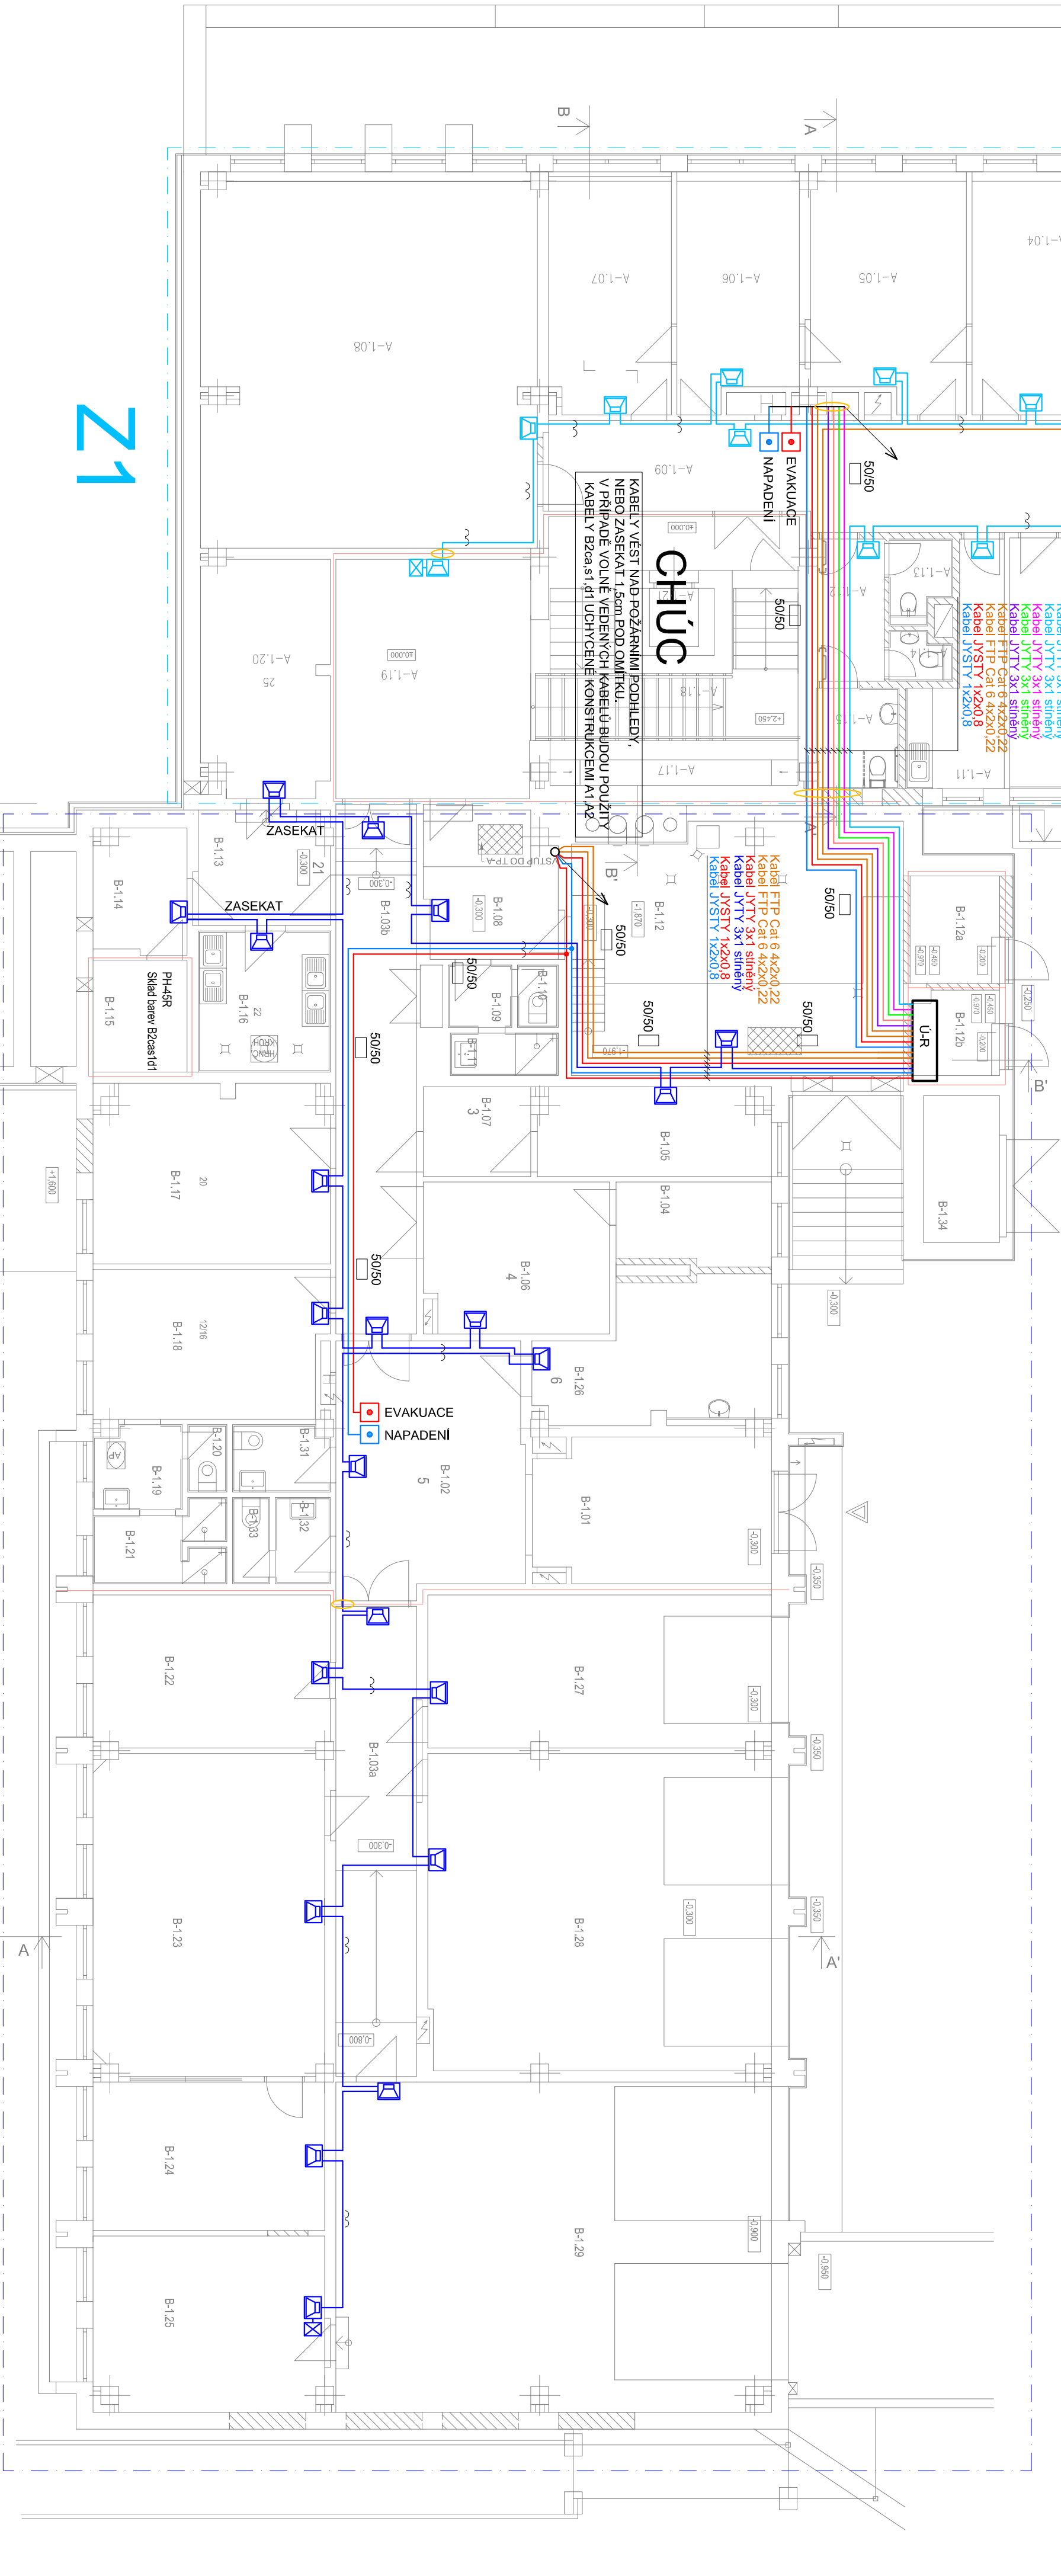


LEGENDA ZNAČEK EVAKUAČNÍ ROZHLAS

- **Ú-R**
ÚSTŘEDNÁ EVAKUAČNÍHO ROZHLASU
- **N**
NÁSTĚNNÝ REPRODUKTOR
- **H**
HLÍDÁNÍ LINKY HLASIČŮ
- **S**
STANICE HLASATELE
- **H**
HLÍDÁNÍ LINKY HLASIČŮ
- **K**
KABELOVÝ ŽLAB
- **K**
(KABELOVÁ TRASA - 3) KOVOVÝ KABELOVÝ ÚCHYT PRO VÍCE KABELŮ
- **T**
KOVOVÝ KABELOVÝ ÚCHYT PRO 1-2 KABELY
- **T**
TRUBKA / LIŠTA PLASTOVÁ NA PŘÍCHÝTKÁCH
- **T**
TLAČÍTKO VYHLÁŠENÍ EVAKUAČNÍHO POPLACHU
- **T**
TLAČÍTKO VYHLÁŠENÍ VAROVÁNÍ NAPADENÍ ŠKOLY
- **U**
UMÍSTĚNÍ REPRODUKTORU JE NUTNÉ KOORDINOVAT S AKUSTICKÝM OBKLADEM STĚN



Investor: Základní umělecká škola Rokycany, Jiráskova 181, 337 01		P r o j e k t	
Akce: ENERGETICKÉ ÚSPORY BUDOVY ZUŠ ROKYCANY		P o v e l V E S E L K A	
Objekt: ŠKOLNÍ ROZHLAS - ROZVODY 1.NP		P o v e l V E S E L K A	
Stupeň: DPS		Číslo paré:	
Datum: 09/2025		Číslo částí: 1925-02	
Měřítko: 1:100		Číslo paré:	