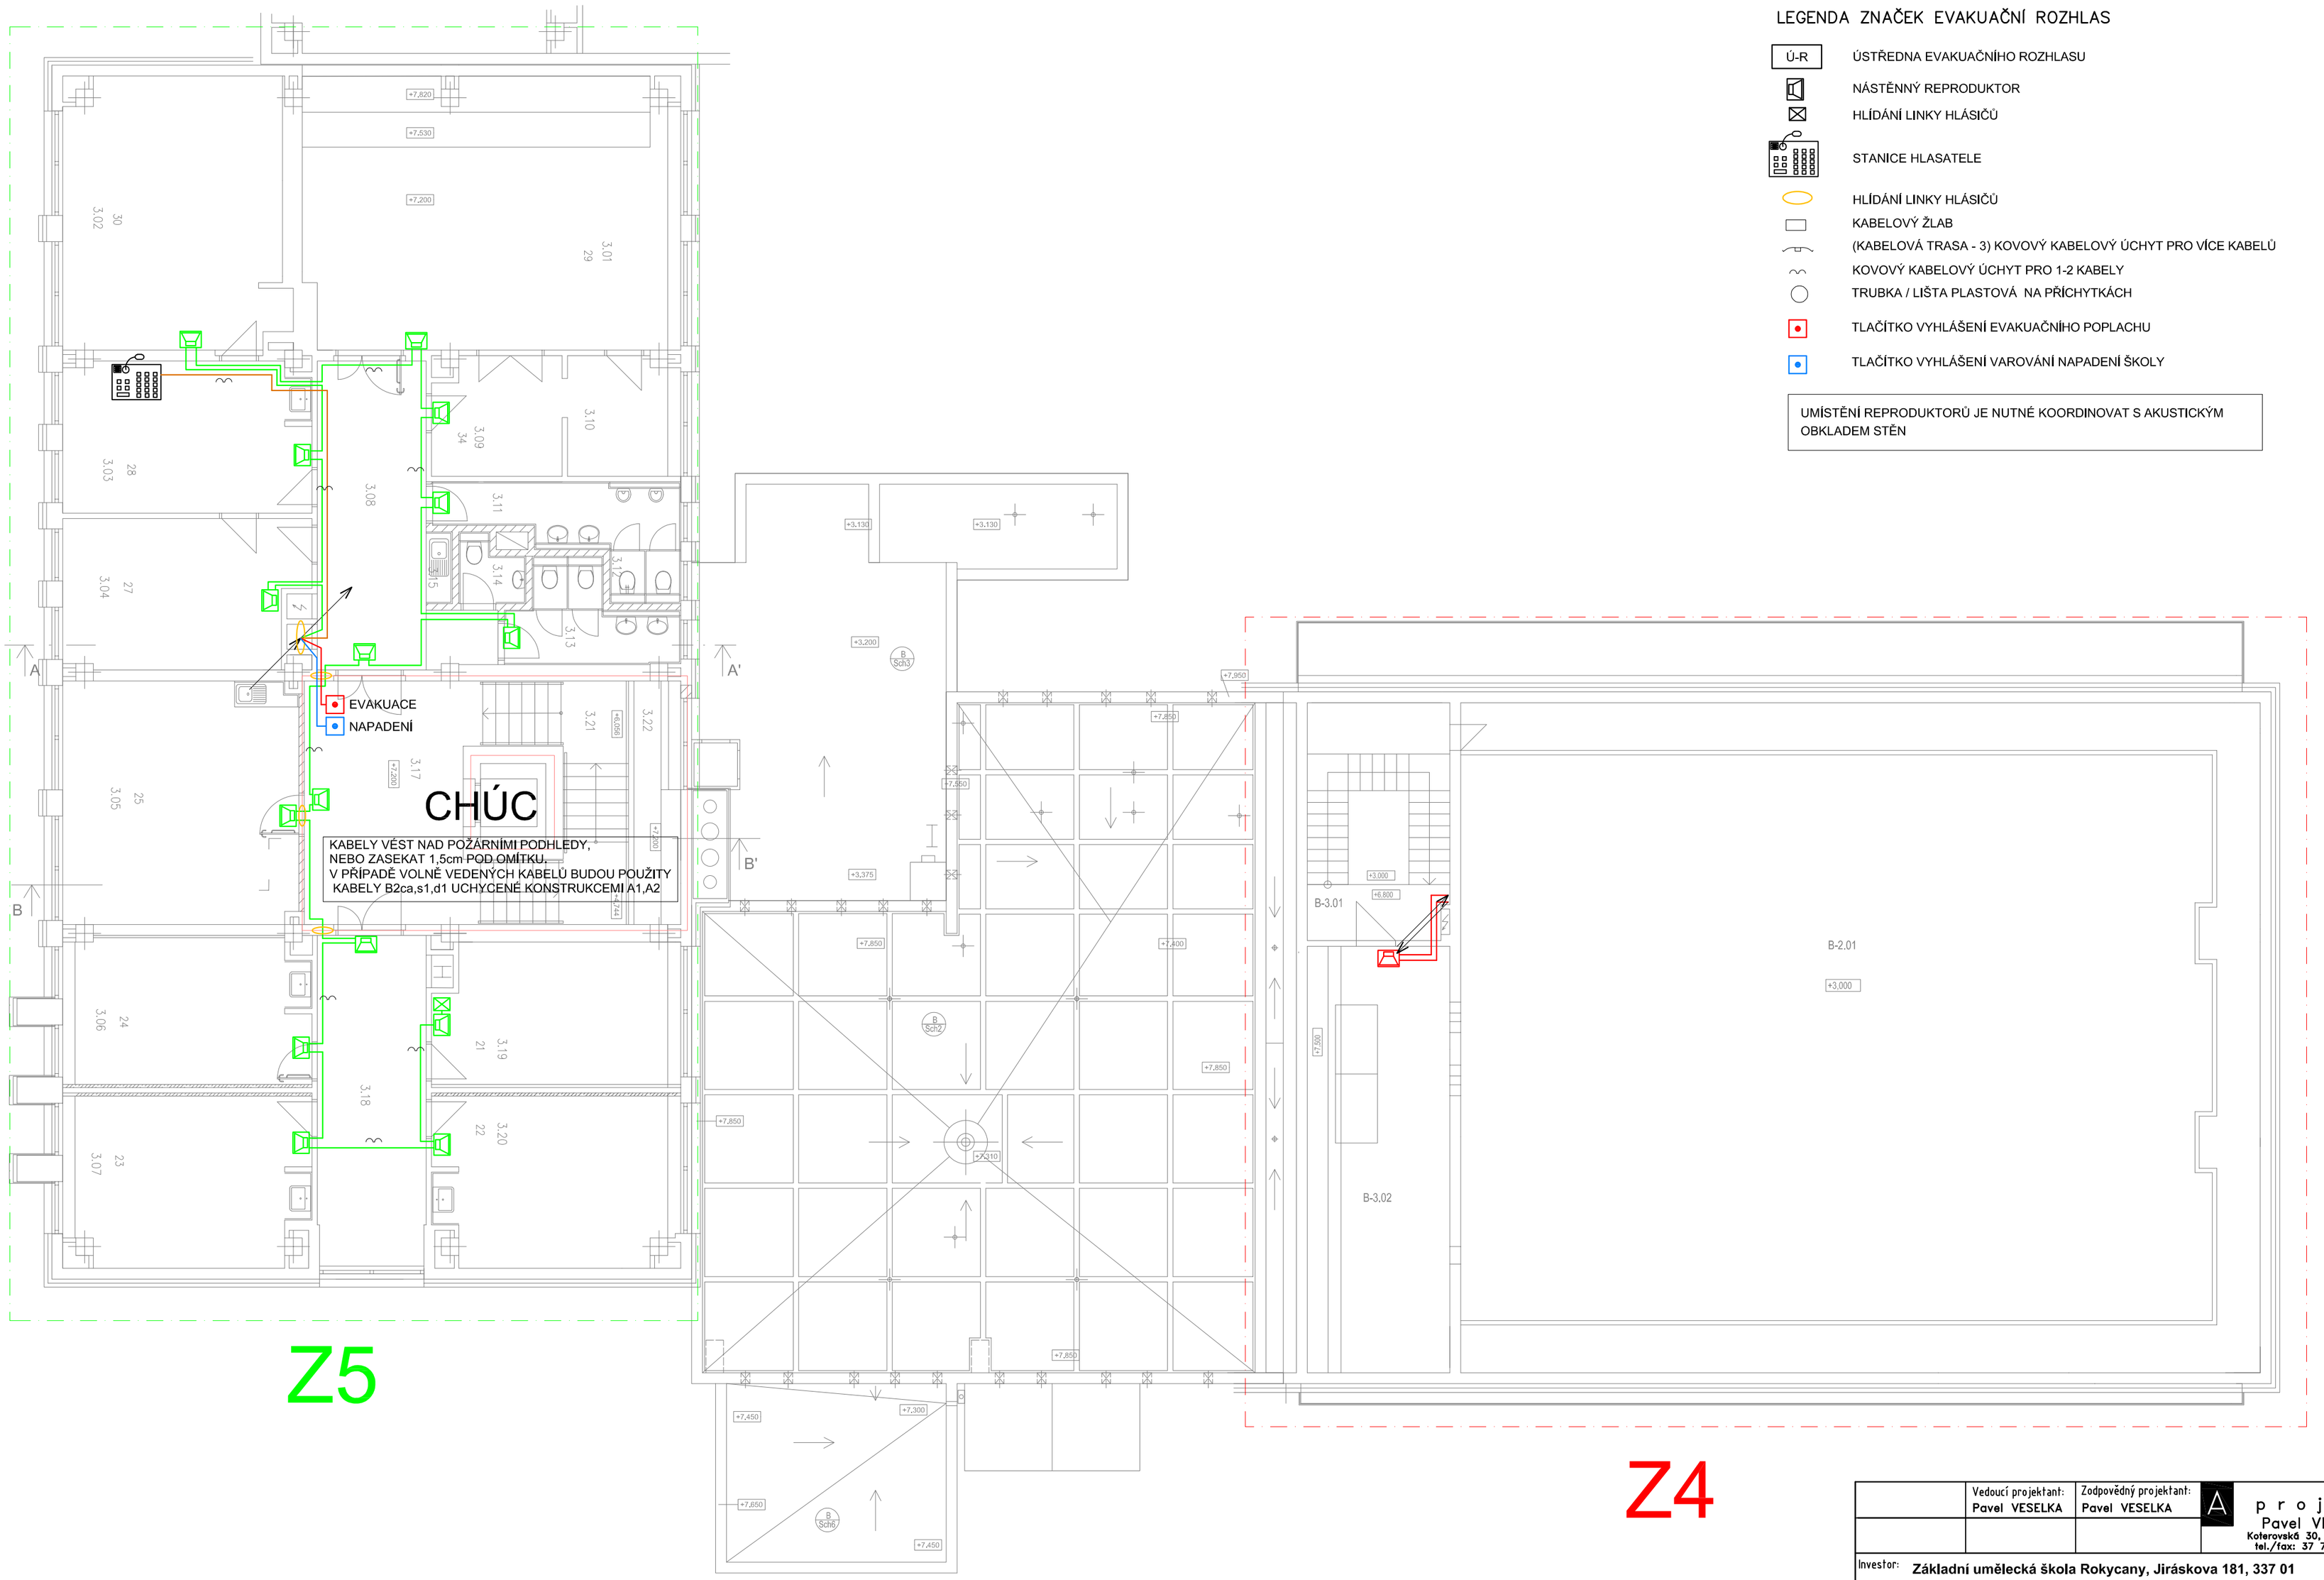

LEGENDA ZNAČEK EVAKUAČNÍ ROZHLAS

Ú-R	ÚSTŘEDNA EVAKUAČNÍHO ROZHLASU
	NÁSTĚNNÝ REPRODUKTOR
	HLÍDÁNÍ LINKY HLÁSIČŮ
	STANICE HLASATELE
	HLÍDÁNÍ LINKY HLÁSIČŮ
	KABELOVÝ ŽLAB
	(KABELOVÁ TRASA - 3) KOVOVÝ KABELOVÝ ÚCHYT PRO VÍCE KABELŮ
	KOVOVÝ KABELOVÝ ÚCHYT PRO 1-2 KABELY
	TRUBKA / LIŠTA PLASTOVÁ NA PŘÍCHYTKÁCH
	TLAČÍTKO VYHLÁŠENÍ EVAKUAČNÍHO POPLACHU
	TLAČÍTKO VYHLÁŠENÍ VAROVÁNÍ NAPADENÍ ŠKOLY

UMÍSTĚNÍ REPRODUKTORŮ JE NUTNÉ KOORDINOVAT S AKUSTICKÝM OBKLADEM STĚN

	Vedoucí projektant: Pavel VESELKA	Zodpovědný projektant: Pavel VESELKA	A projekt Pavel VESELKA Koterovská 30, 326 00 Plzeň tel./fax: 37 743 10 17

Investor: Základní umělecká škola Rokycany, Jiráskova 181, 337 01

Akce: ENERGETICKÉ ÚSPORY BUDOVY ZUŠ ROKYCANY

Obsah: ŠKOLNÍ ROZHLAS - ROZVODY 3.NP

Číslo paré:

Stupeň:	Datum:	Měřítko:	Číslo zakázky:	Číslo části:
DPS	09/2025	1:100	1925	1925-04