



TABULKA MÍSTNOSTI

Č.M.	ÚČEL MÍSTNOSTI	PLŮCHA m ²	POZNÁMKA
0.01	VÝTAHY	10,30	
0.02	SCHODIŠŤOVÁ HALA	119,50	
0.03	VESTIBUL	60,50	
0.04	ZADVĚŘI	17,50	
0.05	CHODBA	65,00	
0.06	WC MUŽI - VEŘEJNÉ	17,50	
0.07	WC ŽENY - VEŘEJNÉ	10,50	
0.08	neobsazeno	-	
0.09	PODAATELNA	28,50	
0.10	ROZVODNA NN	15,60	
0.11	SKLAD	15,80	
0.12	JÍDELNA - ŠÁL	137,50	
0.13	VÝDEJ	24,80	
0.14	SKLAD - STOLNÍ NADOBÍ	5,40	
0.15	UMÝVÁRNA STOLNÍHO NADOBÍ	8,30	
0.16	UMÝVÁRNA TERMP.	7,00	
0.17	CHODBA	19,20	
0.18	VÝTAH	1,95	
0.19	SKLAD TERMP.	4,00	
0.20	DOPADY	2,80	
0.21	ŠATNA	5,00	
0.22	UMÝVÁRNA	3,80	
0.23	STROJLOVNA VÝTAHU	7,50	
0.24	SCHODIŠŤE	16,80	
0.25	CHODBA	9,80	
0.26	OKLID	1,80	
0.27	WC	6,50	
0.28	SKLAD BUĚTU	6,80	
0.29	PŘÍPRAVNA BUĚTU	15,50	
0.30	SCHODIŠŤE - VNĚJŠÍ	6,75	
0.31	CHODBA	92,00	
0.32	SKLAD, STROJ, POJ. VĚTRÁNÍ	23,75	
0.33	PŘEDSÍŇ	4,60	
0.34	VÁZNICE	19,50	
0.35	MONITORY	11,50	
0.36	DENNÍ MÍSTNOST, ZAZN. TECH.	15,30	
0.37	KANCELÁŘ (3)	35,50	
0.38	KANCELÁŘ (3)	30,00	
0.39	KANCELÁŘ (3)	34,00	
0.40	KANCELÁŘ (1)	15,80	
0.41	KANCELÁŘ (1)	15,80	
0.42	PŘEDSÍŇ	9,00	
0.43	KANCELÁŘ (2)	22,50	
0.44	KANCELÁŘ (1)	14,80	
0.45	KANCELÁŘ (2)	30,32	
0.46	neobsazeno		
0.47	WC MUŽI	16,50	
0.48	WC ŽENY	14,50	
0.49	CHODBA	17,50	
0.50	PŘÍJEZD	30,00	
0.51	CHODBA	69,00	
0.52	WC	4,70	
0.53	SKLAD	14,80	
0.54	SKLAD	5,00	
0.55	CHODBA	11,20	
0.56	ARCHIV	38,50	
0.57	ARCHIV	69,70	
0.58	SKLAD	33,50	
0.59	SCHODIŠŤE	24,50	
0.60	WC ŽENY	8,70	
0.61	CHODBA	107,60	
0.62	OKLID	8,70	
0.63	ČAJOVÁ KUCHYNKA	13,20	
0.64	SKLAD	29,50	
0.65	SKLAD	16,80	
0.66	OSTŘEDNA TELEF. NAVRŽENÁ	14,50	
0.67	OSTŘEDNA TELEF. STAVAJÍCÍ	14,50	
0.68	OSTŘEDNA TELEF. STAVAJÍCÍ	31,50	
0.69	SKLAD	15,50	
0.70	DIESEL	31,70	
0.71	neobsazeno	-	
0.72	SKLAD	15,50	
0.73	INFIRMATICE	28,70	
0.74	CHODBA	60,00	
0.75	WC MUŽI	14,40	
0.76	VÝVĚN. STANICE, MĚŘ. SKLAD	130,90	
0.77	STROJLOVNA VÝTAHŮ	12,50	
0.78	neobsazeno		
0.79	SKLAD	28,60	
0.80	DÍLNA DOPŘÍBY	20,30	
0.81	SPRCHA	3,70	
0.82	ŠATNA	3,10	

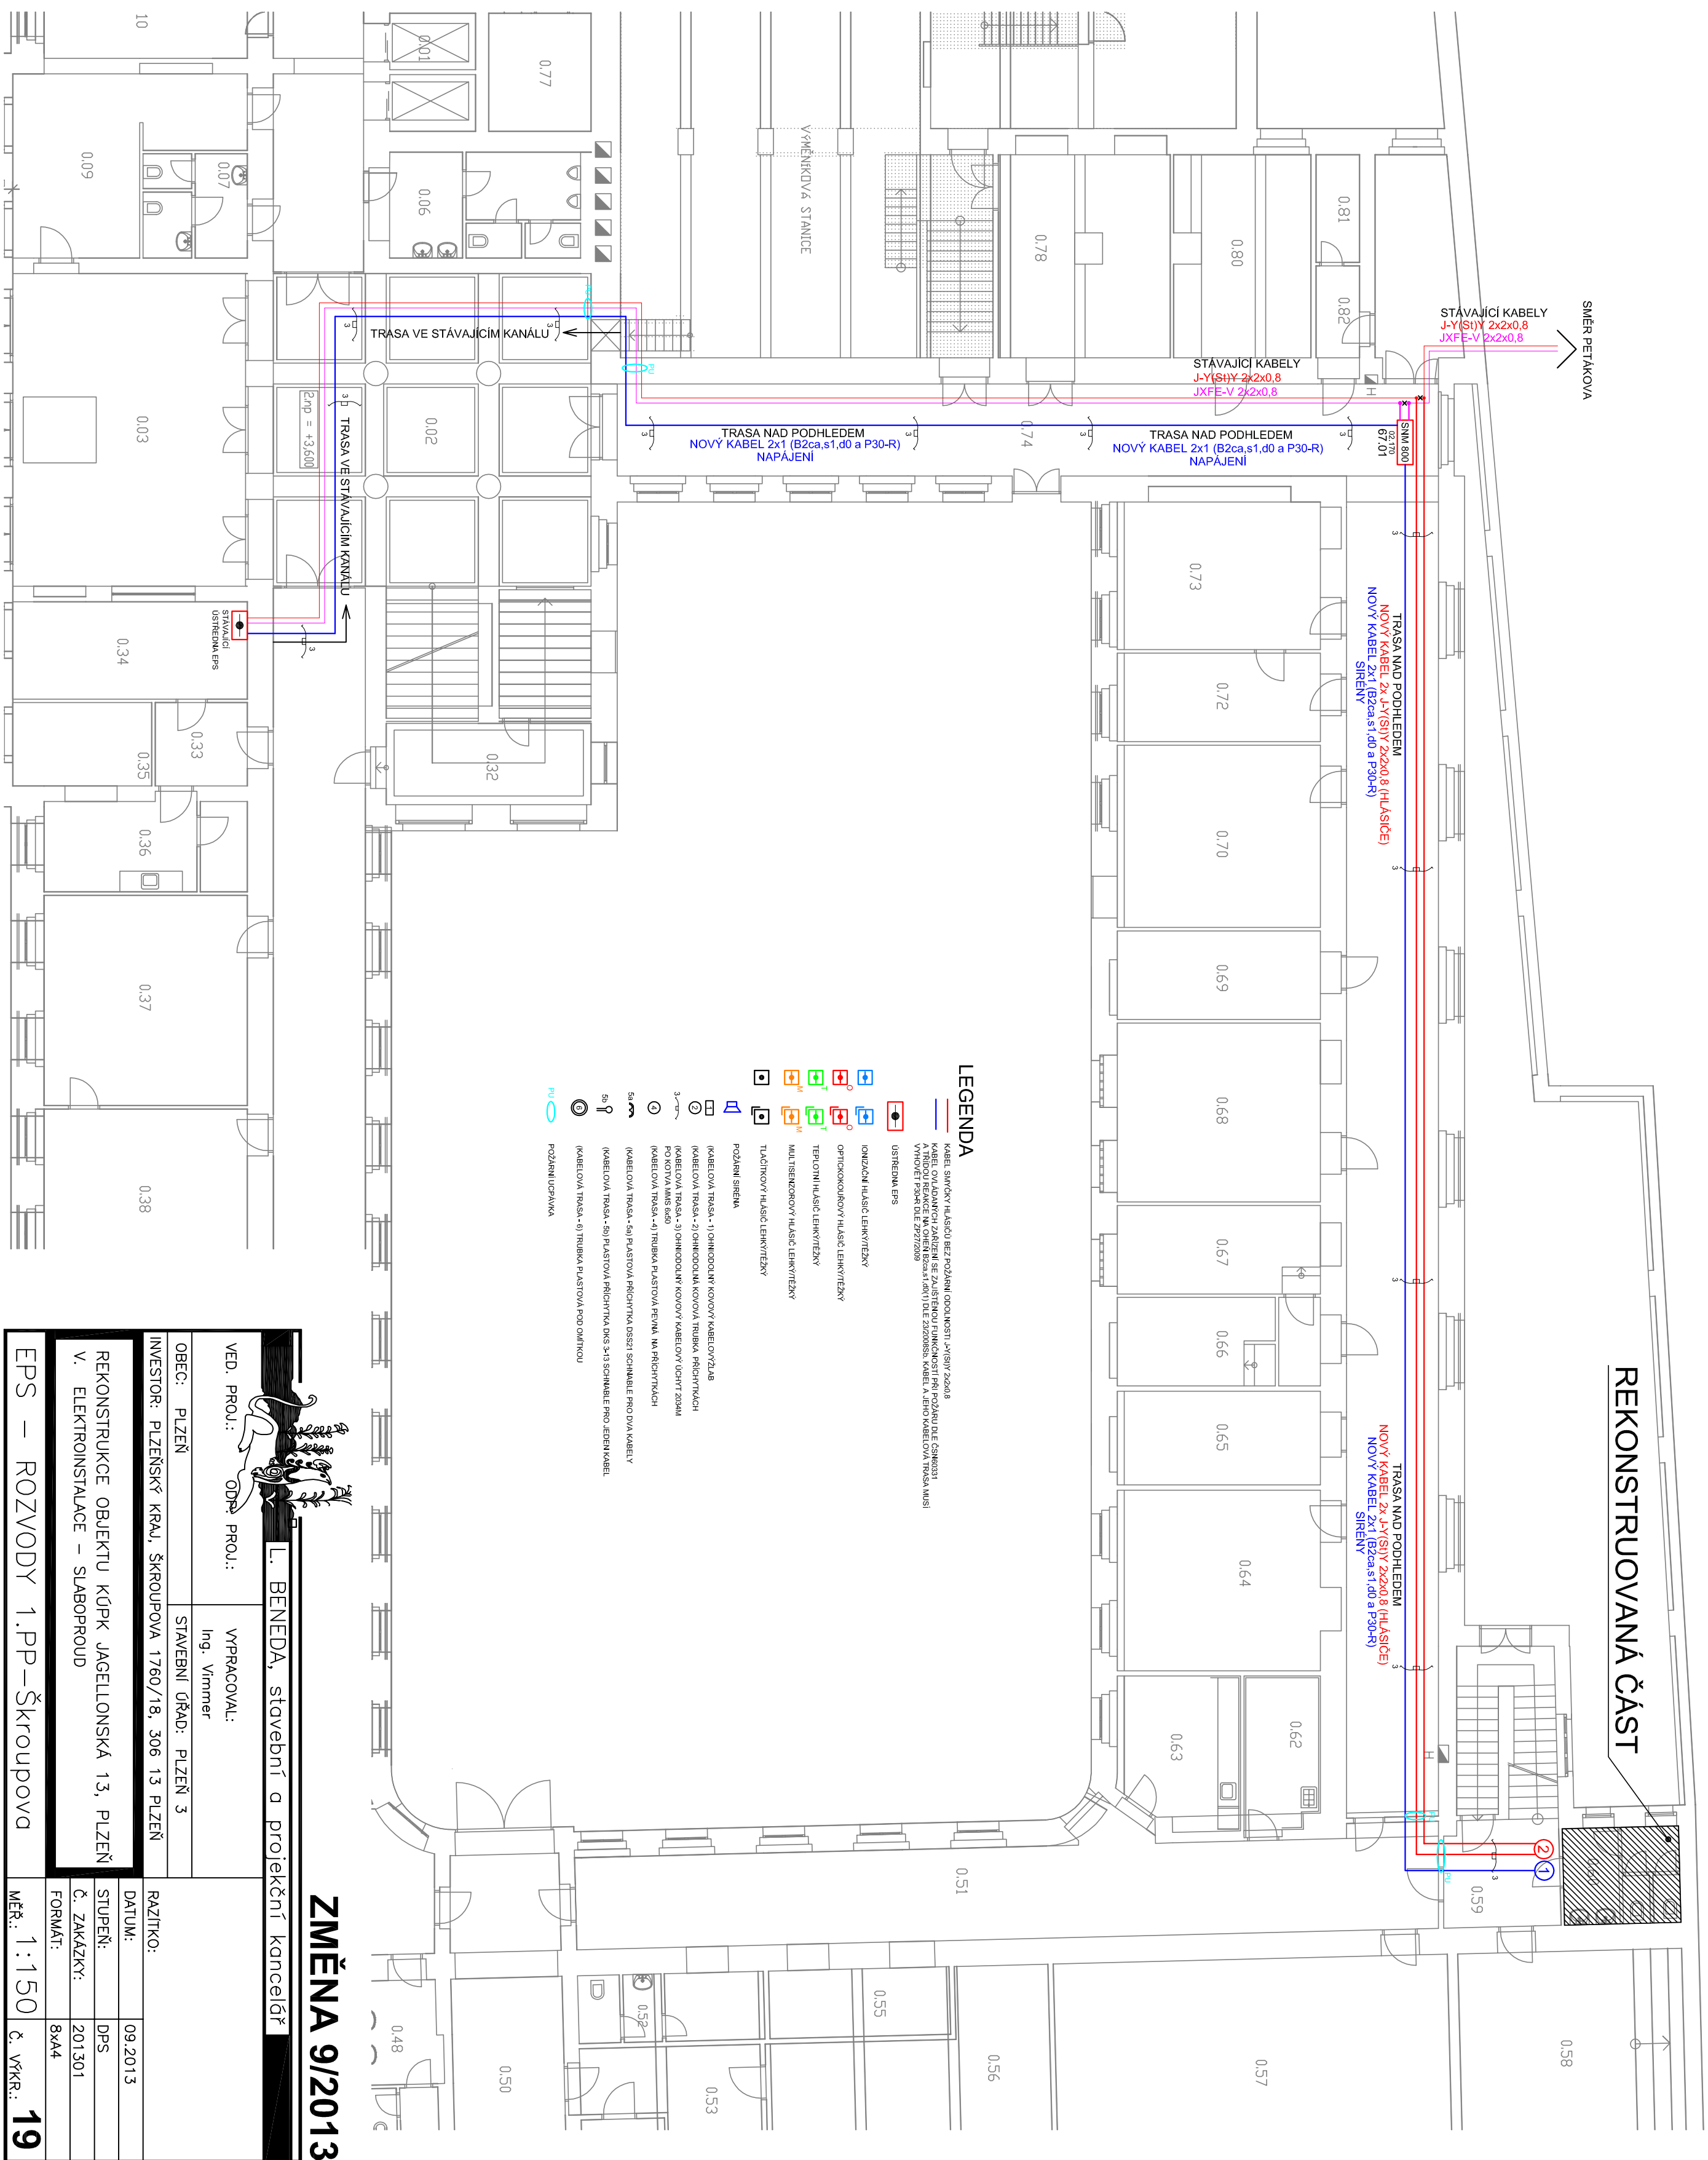

ZMĚNA 9/2013

L. BENEDA, stavební a projekční kancelář

	
L. BENEDA, stavební a projekční kancelář	
VED. PROUJ:	ODP. PROJ.: VYPRACOVAL: Ing. Vimmer
OBEČ: PLZEŇ	STAVEBNÍ ŮRAD: PLZEŇ 3
INVESTOR: PLZEŇSKÝ KRAJ, ŠKROUPOVA 1760/18, 306 13 PLZEŇ	RAZITKO:
REKONSTRUKCE OBJEKTU KÚPK JAGELLONSKÁ 13, PLZEŇ V. ELEKTROINSTALACE – SLABOProud	
DATUM:	09.2013
STUPEŇ:	DPS
Č. ZAKÁZKY:	201301
FORMAT:	A4
MĚR: 1:150	Č. VYKR: 19

EPS – ROZVODY 1.PP – Škroupová

1:150
MER.:

19