


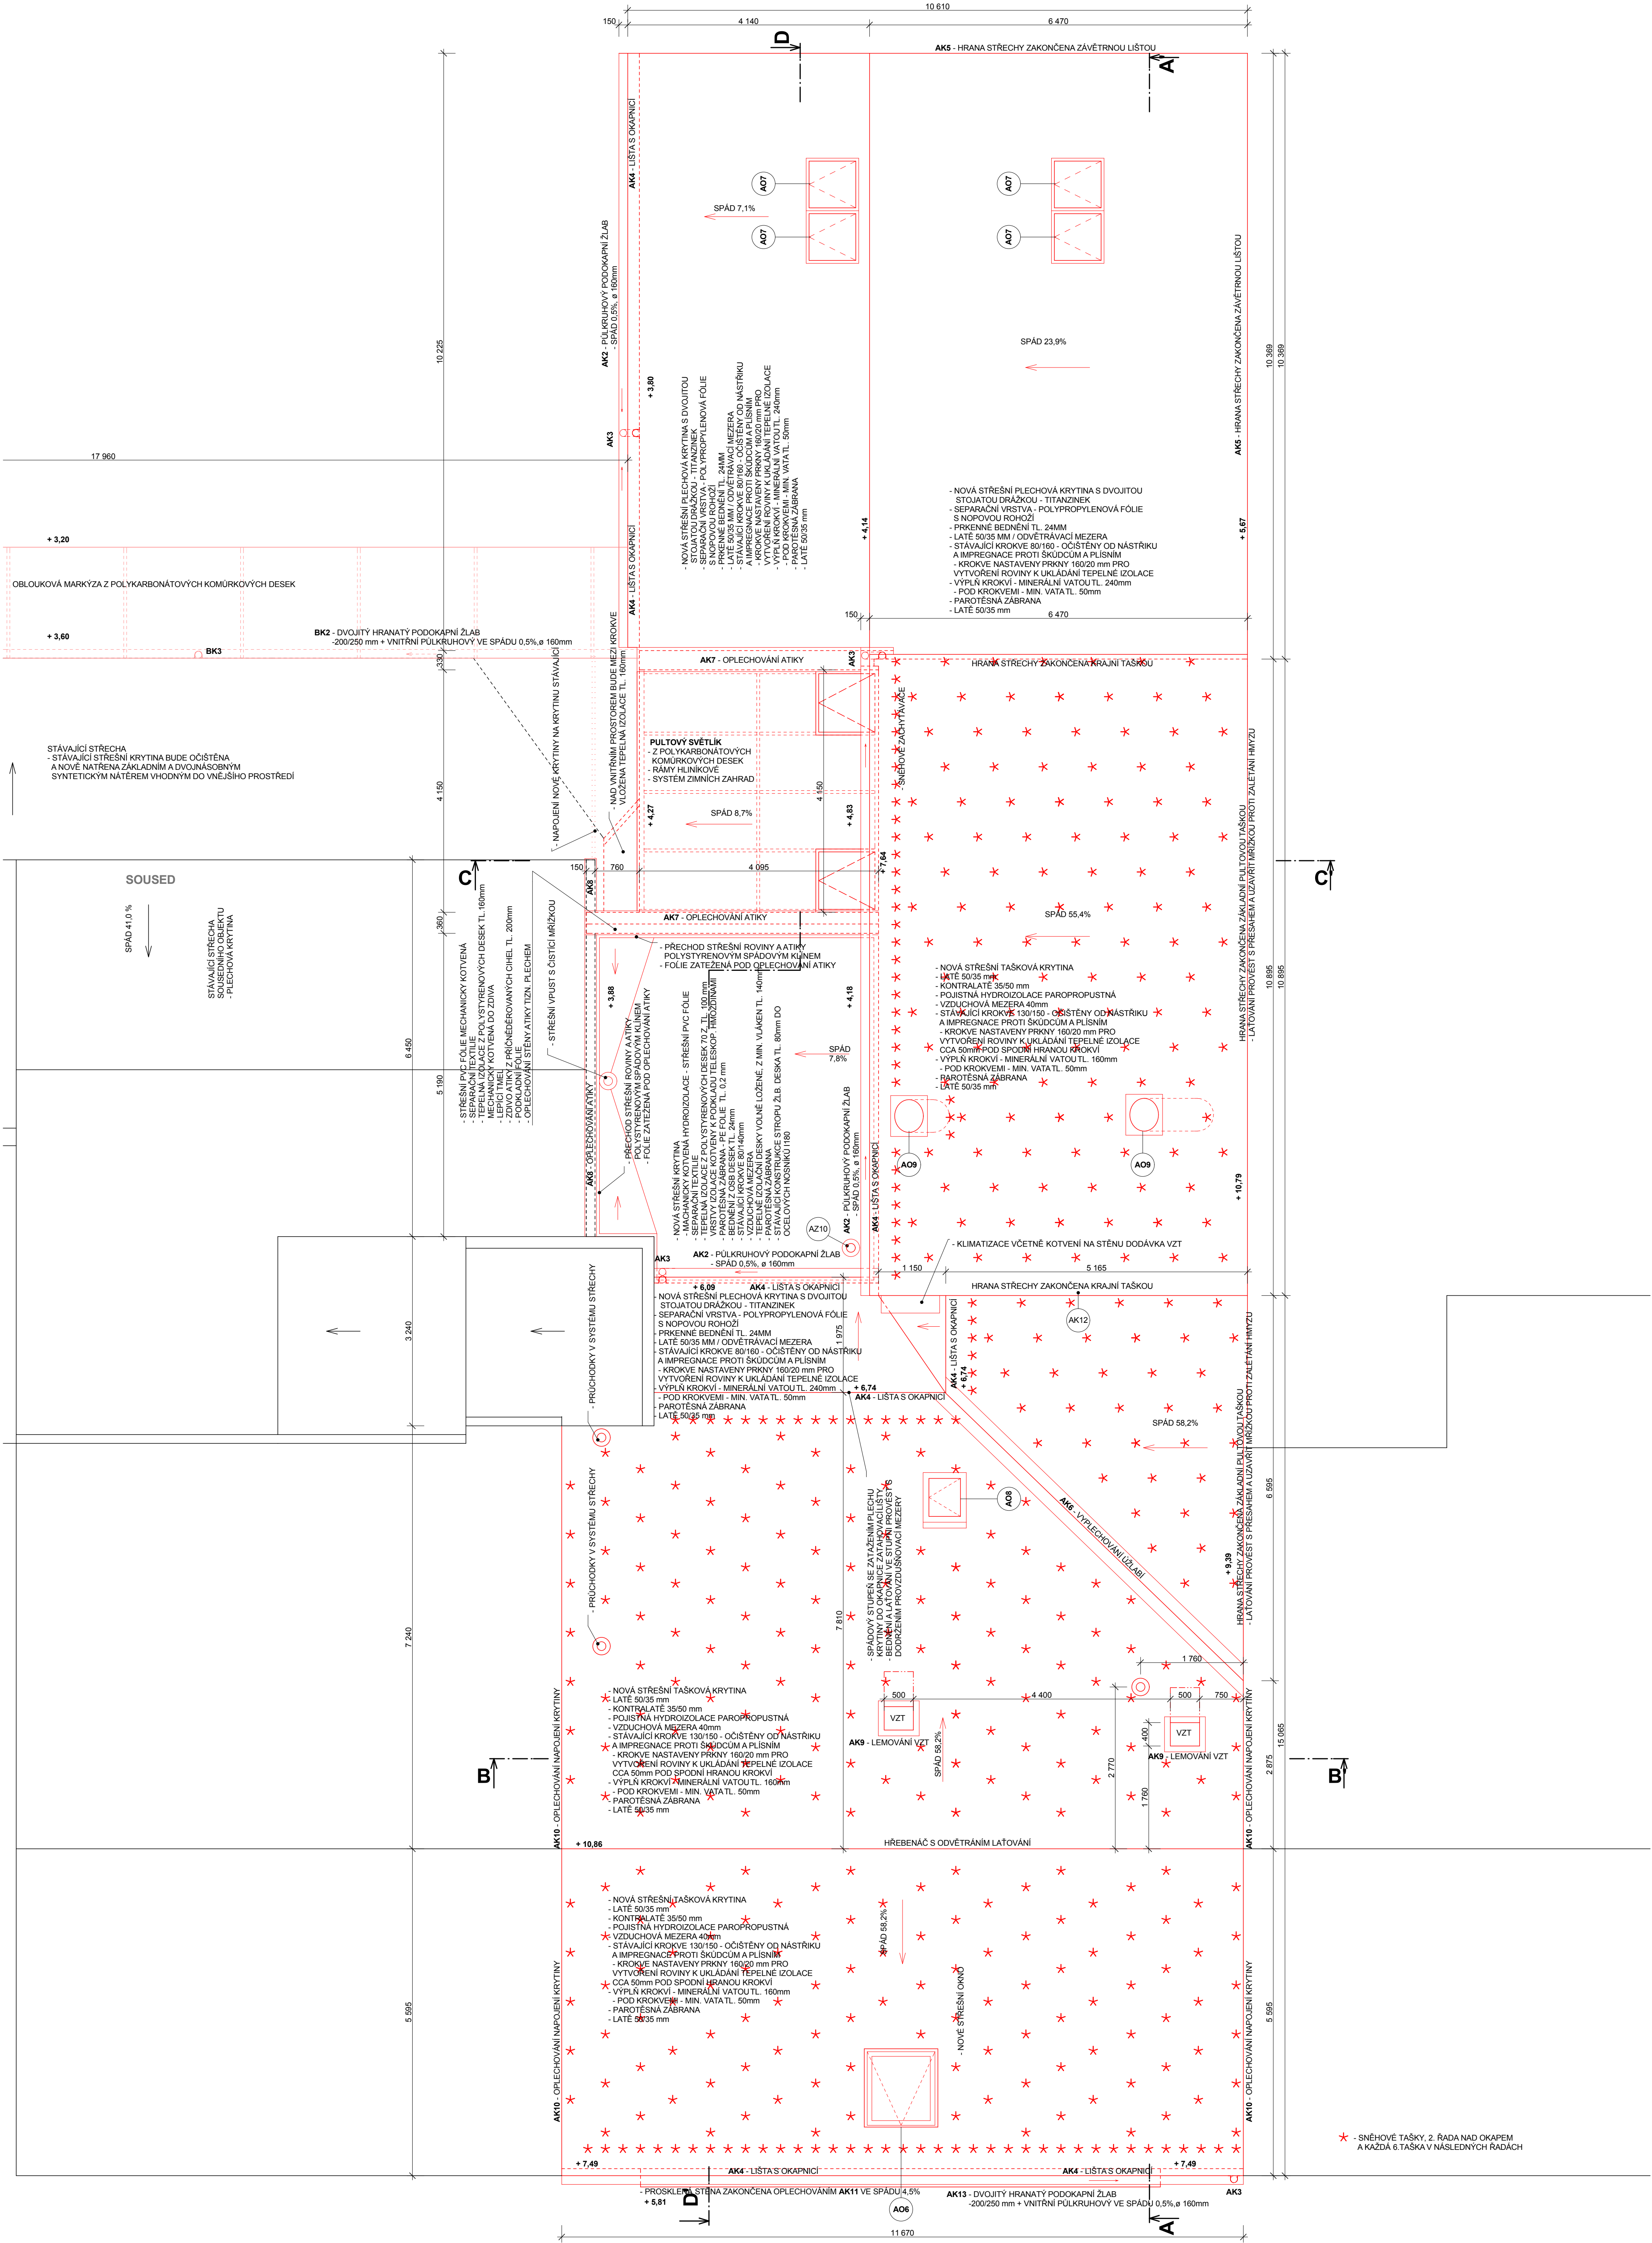

* - SNĚHOVÉ TAŠKY, 2. ŘADA NAD OKAPEM
A KAŽDÁ 6.TAŠKA V NÁSLEDNÍCH ŘADÁCH

 Ing. M. Horáková 2. 326 00 Pízeň, tel.: 377 244 451, e-mail: mvechuda@centrum.cz				OBJEDNATEL Krajské centrum vzdělávání a Jazyková škola s právem státní jazykové zkoušky, Pízeň, sady 5. května 42			
VYPRACOVAL T. LÁVČKA				MÍSTO Pízeň, Týlova 33			
HIP - KONTROLOVAL ING. ARCH. M. VACHUDA				OBJEKT INFORMAČNÉ VZDĚLÁVACÍ STŘEDISKO PLZEŇSKÉHO KRAJE - DOTOVANÝ PROJEKT IOP			
ZODP. PROJEKTANT ING. ARCH. M. VACHUDA				VÝKRES Púdorys střechy – stavební úpravy			
ZNAČKA A 0110				KÓPE			
POZNÁMKY				DIL			
FORMÁT 9 A4				ČÁST F.1.1			
MÉRITKO 1:50				ČÍSLO VÝKRESU 11			