
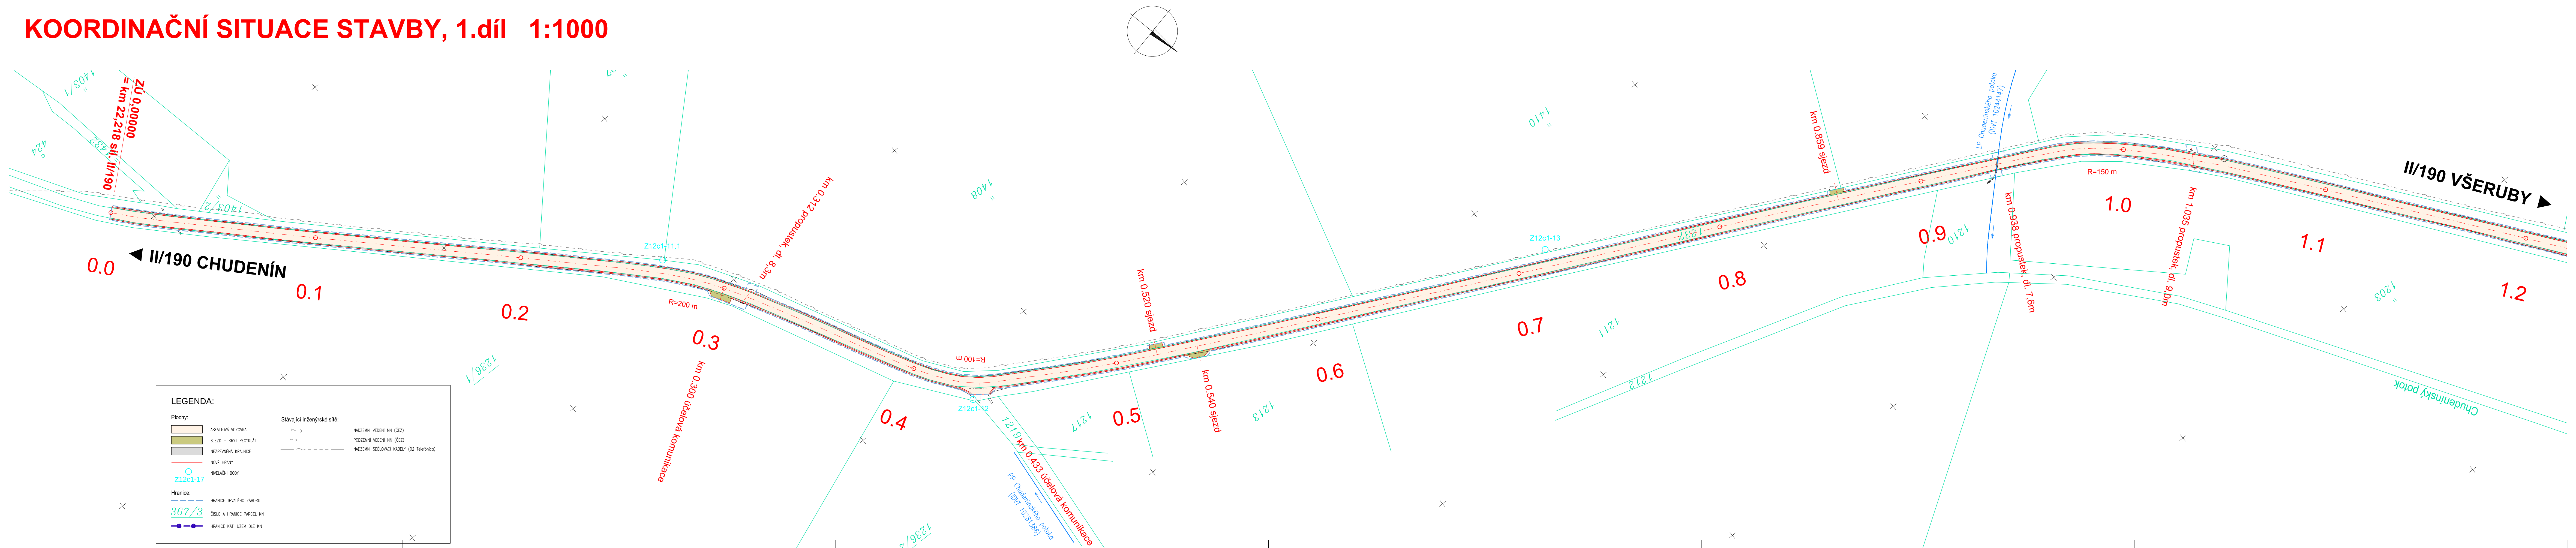
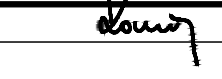


II/190 CHUDENÍN - HRANICE OKR. KT

KOORDINAČNÍ SITUACE STAVBY, 1.díl 1:1000

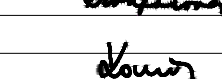

AKCE		II/190 CHUDENÍN - HRANICE OKR. KT	
STUPEŇ PD		PROJEKTOVÁ DOKUMENTACE PRO PROVÁDĚNÍ STAVBY	
OBJEDNATEL		SPRÁVA A ÚDRŽBA SILNIC PLZEŇSKÉHO KRAJE ŠKROUPOVA 18, 306 13 PLZEŇ	
ZHOTOVITEL		SHB, AKCIOVÁ SPOLEČNOST MASNÁ 1493/8, 702 00 OSTRAVA	
HLAVNÍ INŽENÝR PROJEKTU		ING. ERICH KONEČNÝ	

A		SOUŘADNICOVÝ SYSTÉM : S-JTSK VÝŠKOVÝ SYSTÉM : Bpv	
HLAVNÍ INŽENÝR PROJEKTU		ING. KONEČNÝ	
VYPRACOVAL		ING. KROUPAROVÁ	
KONTROLOVAL		ING. KONEČNÝ	
Kraj: PLZEŇSKÝ		MěÚ/OÚ: KLATOVYCHUDENÍN	DATUM: UNOR 2014
KÚ: CHUDENÍN, LIŠČÍ U CHUDENINA		FORMÁT: 7 A4	MĚŘÍTKO: 1:1 000
PŘÍLOHA:		ÚČEL: PDPS	Č. ZAKÁZKY: 5/13 110
KOORDINAČNÍ SITUACE STAVBY 1. DÍL		ARCHIVNÍ Č.	ČÍS. VÝKRESU: A.2.1
		ČÍS. SOUPRAVY	