










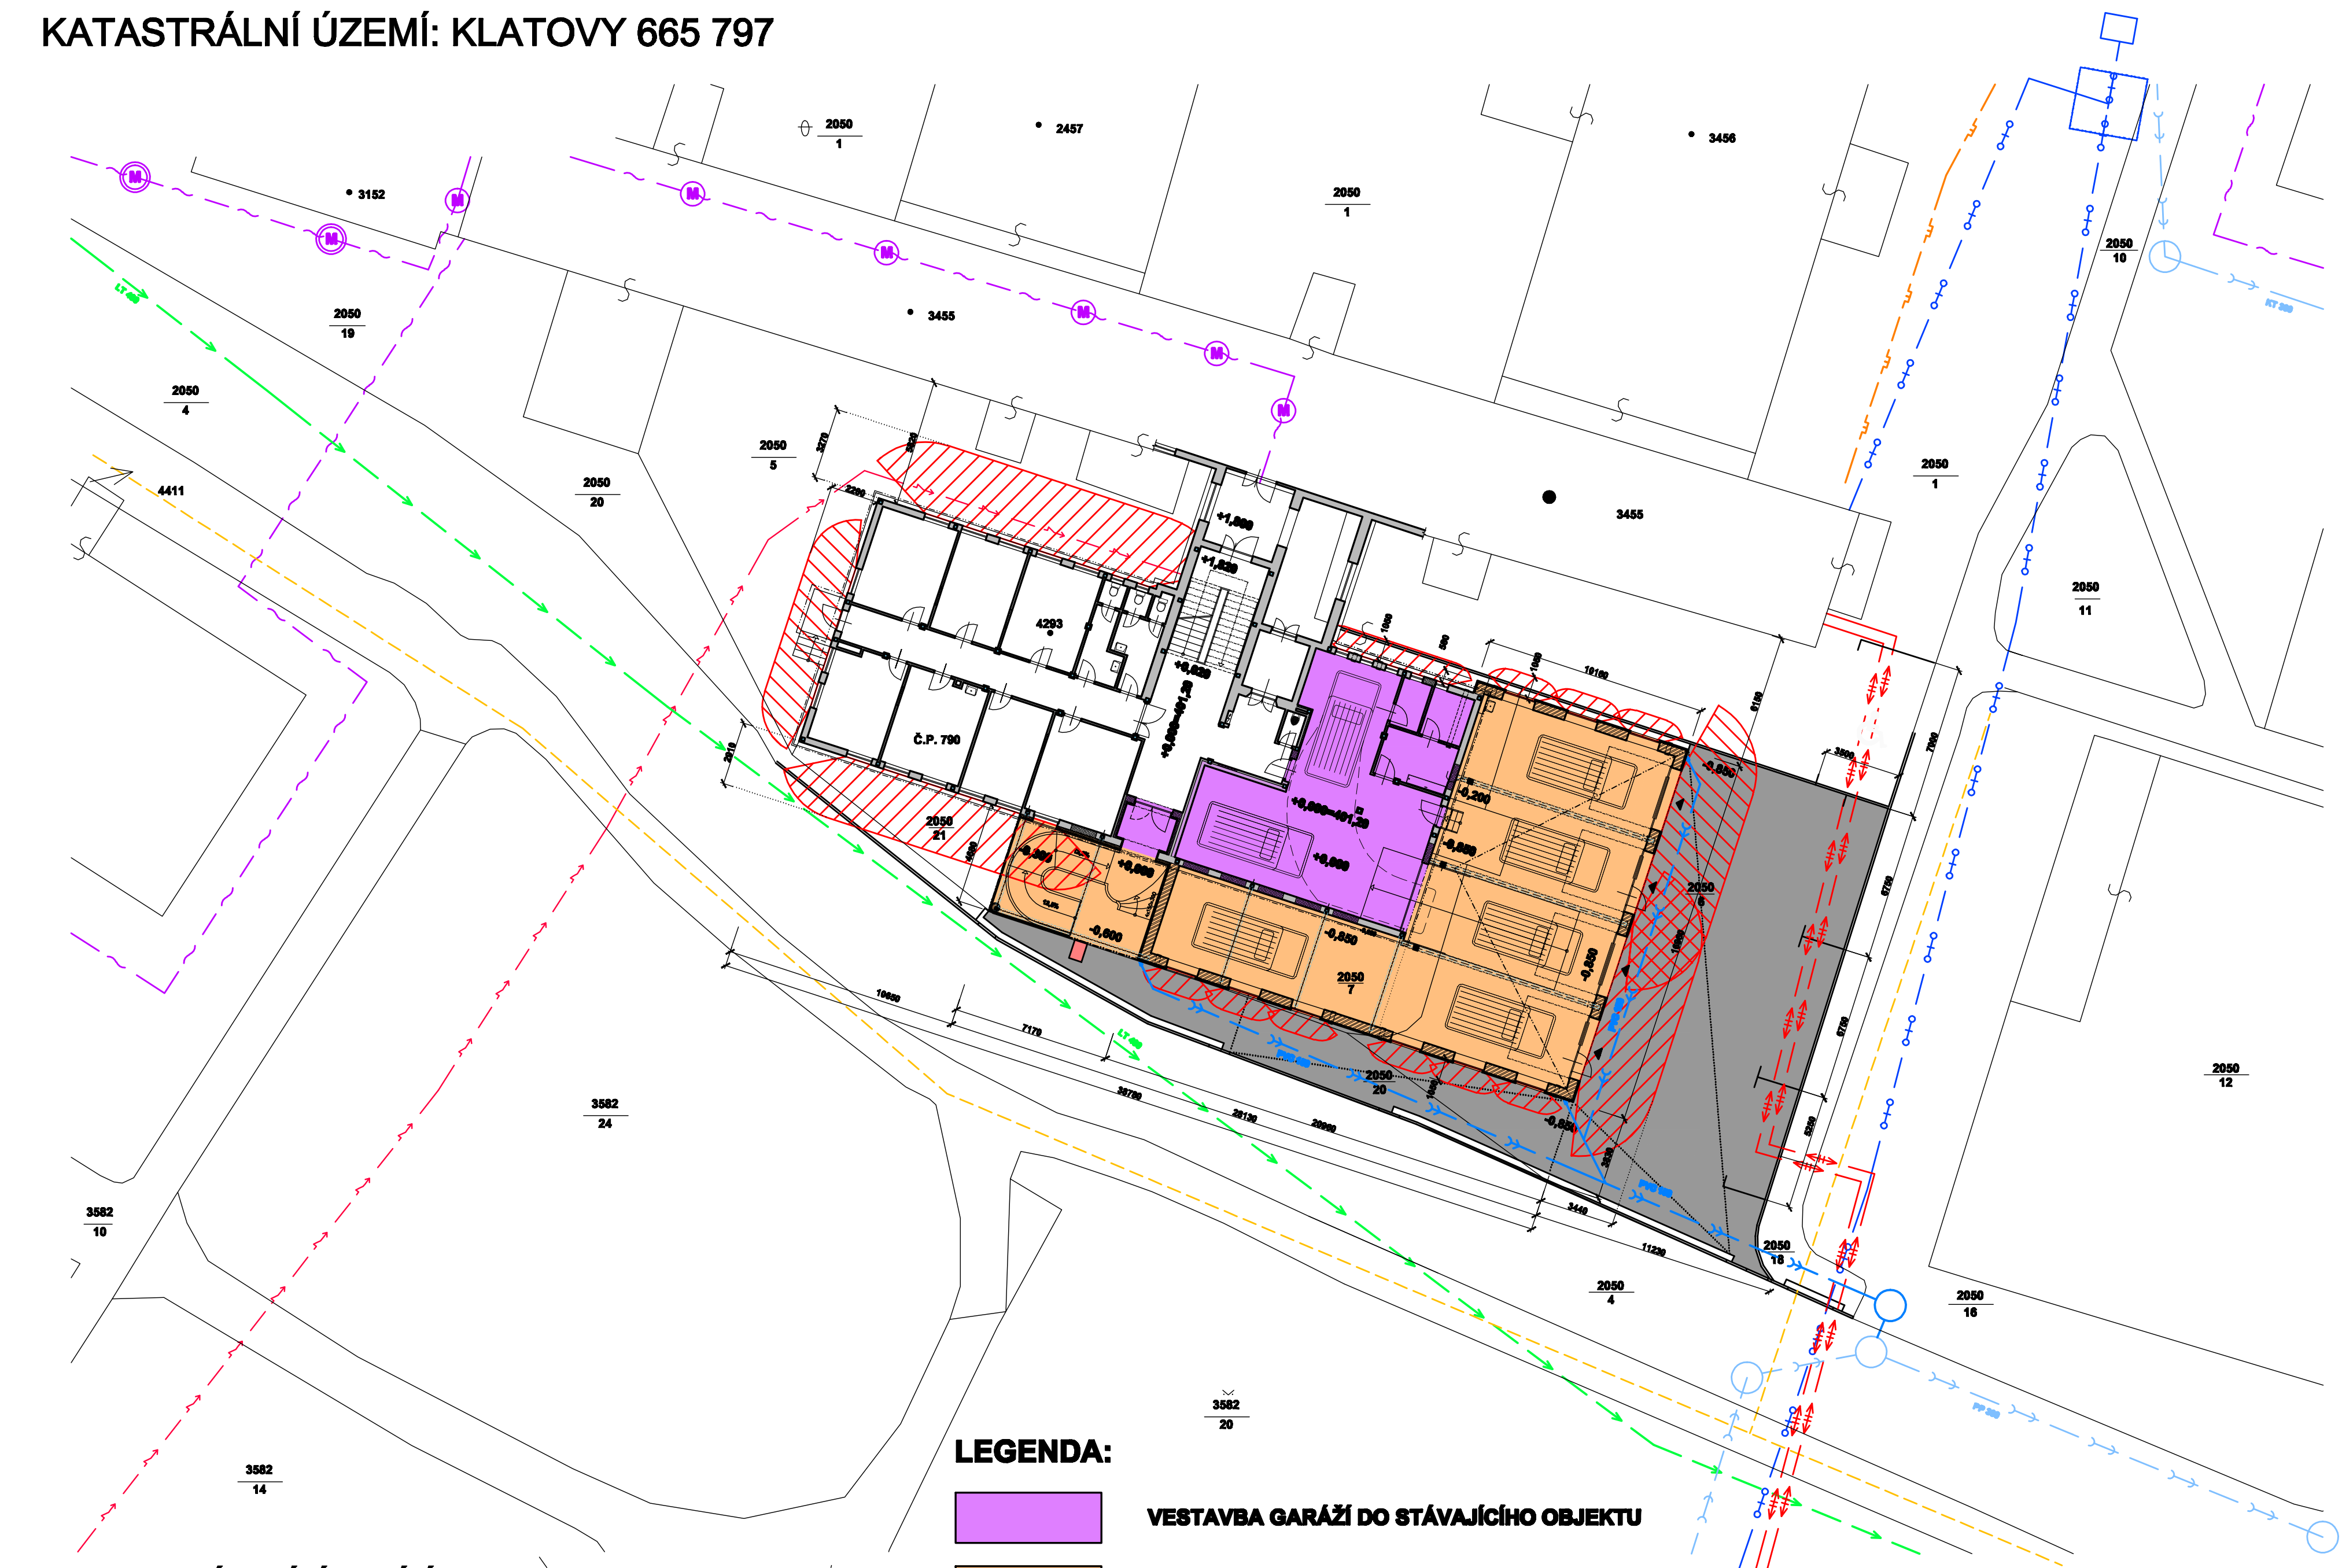

SITUACE
KATASTRÁLNÍ ÚZEMÍ: KLATOVY 665 797



LEGENDA STÁVAJÍCÍCH SÍTÍ:

- | | |
|---|---|
|  | PODZEMNÍ VEDENÍ ELEKTRO NN DO 1 kV |
|  | PLYNOVOD NTL |
| ROZVODY SÍTÍ – TELEFONICA | |
|  | NEZAMĚŘENÝ PRŮBĚH METALICKÉHO KABELU |
|  | ZAMĚŘENÝ PRŮBĚH OPTICKÉHO KABELU, HDPE TRUBKY |
|  | NEZAMĚŘENÝ PRŮBĚH OPTICKÉHO KABELU, HDPE TRUBKY |
|  | VODOVOD LT |
|  | KANALIZACE |
|  | VEŘEJNÉ OSVĚTLENÍ |
|  | HORKOVOD – ODPOVÍDÁ SKUTEČNOSTI – PŘEDIZOLOVANÝ BEZKANÁLOVÝ SYSTÉM |
|  | KANOVOD – ORIENTAČNÍ ZÁKRES PREFABRIKOVANÝ BETONOVÝ KANÁL CCA 120x60 CM |






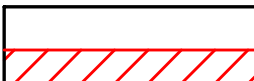
LEGENDA NOVÝCH SÍTÍ- REALIZACE V 1. ETAPĚ:

- ➔ — DEŠŤOVÁ KANALIZACE


POZNÁMKA:


STÁVAJÍCÍ OBJEKT Č.P. 790, KTERÝ LEŽÍ NA POZEMKU Č.K. 4293 JE NAPOJEN NA STÁVAJÍCÍ INFRASTRUKTURU ZE SOUSEDNÍ BUDOVY URČENÉ TAKÉ PRO ZDRAVOTNICKÉ POTŘEBY PŘES SPOJOVACÍ KRČEK. VYTÁPĚNÍ DOTČENÉ BUDOVY STAVBOU JE DÁLKOVÝM ROZVODEM Z KOTELNY BÝVALÉ NEMOCNICE, STEJNĚ TAK JE PŘÍVEDENÁ TEPLÁ UŽITKOVÁ VODA DO ZÁJMOVÉHO OBJEKTU DOTČENÉHO STAVBOU.

LEGENDA:

- | | |
|---|--|
|  | VESTAVBA GARÁŽÍ DO STÁVAJÍCÍHO OBJEKTU |
|  | PŘÍSTAVBA GARÁŽÍ |
|  | NOVÉ PŘESPÁDOVÁNÍ STÁVAJÍCÍCH ZPEVNĚNÝCH
ASFALTOVÝCH PLOCH - CHODNÍK, PARKOVIŠTĚ
REALIZACE V 1. ETAPĚ |
|  | NOVÁ RELIEFNÍ DLAŽBA PRO NEVIDOMÉ
REALIZACE V 1. ETAPĚ |
|  | STÁVAJÍCÍ POVRCHY A MATERIÁLY BEZE ZMĚN |
|  | POŽÁRNĚ NEBEZPEČNÝ PROSTOR |

+0,000 = 401,20

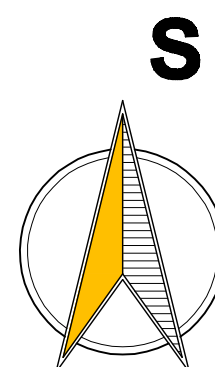PP-2.ETAPA-ČERVENEC 2014

		L. BENEDA, stavební a projekční kancelář	
VED. PROJ.:	ODP. PROJ.:	VYPRACOVAL: M. SMUTNÝ	LUBOŠ BENEDA ČIŽKA 279, 332 09 ŠTENOVICE IC: 13882589 - DIČ: CZ5807271008 PROVOZOVNA: CERNICKÁ 9 A 11 301 36 PLZEŇ
L. BENEDA M. SMUTNÝ	M. SMUTNÝ	STAVEBNÍ ÚŘAD: KLATOVY	
OBEC: KLATOVY	ZDRAVOTNICKÁ ZÁCHRANNA SLUŽBA PLZEŇSKÉHO KRAJE, PŘÍSPĚVKOVÁ ORG., EDVARDA BENEŠE 525/19, DOULÉVCE, 301 00 PLZEŇ		
INVESTOR:		RAZÍTKO:	DATUM: 07. 2014 STUPEŇ: PP Č. ZAKÁZKY: 201310 FORMÁT: 6xA4
ZÁCHRANNA ZDRAVOTNICKÁ SLUŽBA KLATOVY, PŘÍSTAVBA A REKOLAUDACE OBJEKTU, POD NEMOCNICÍ 790, 339 01 KLATOVY, Č.K. st. 4293 I. ARCHITEKTONICKO-STAVEBNÍ A STAVEBNĚ-KONSTRUKČNÍ ŘEŠENÍ		MĚRSTVÍ: 1:200 Č. VÝKRS: 1. 2	
SITUAČNÍ VÝKRES			