



PŮDORYS 1.NP

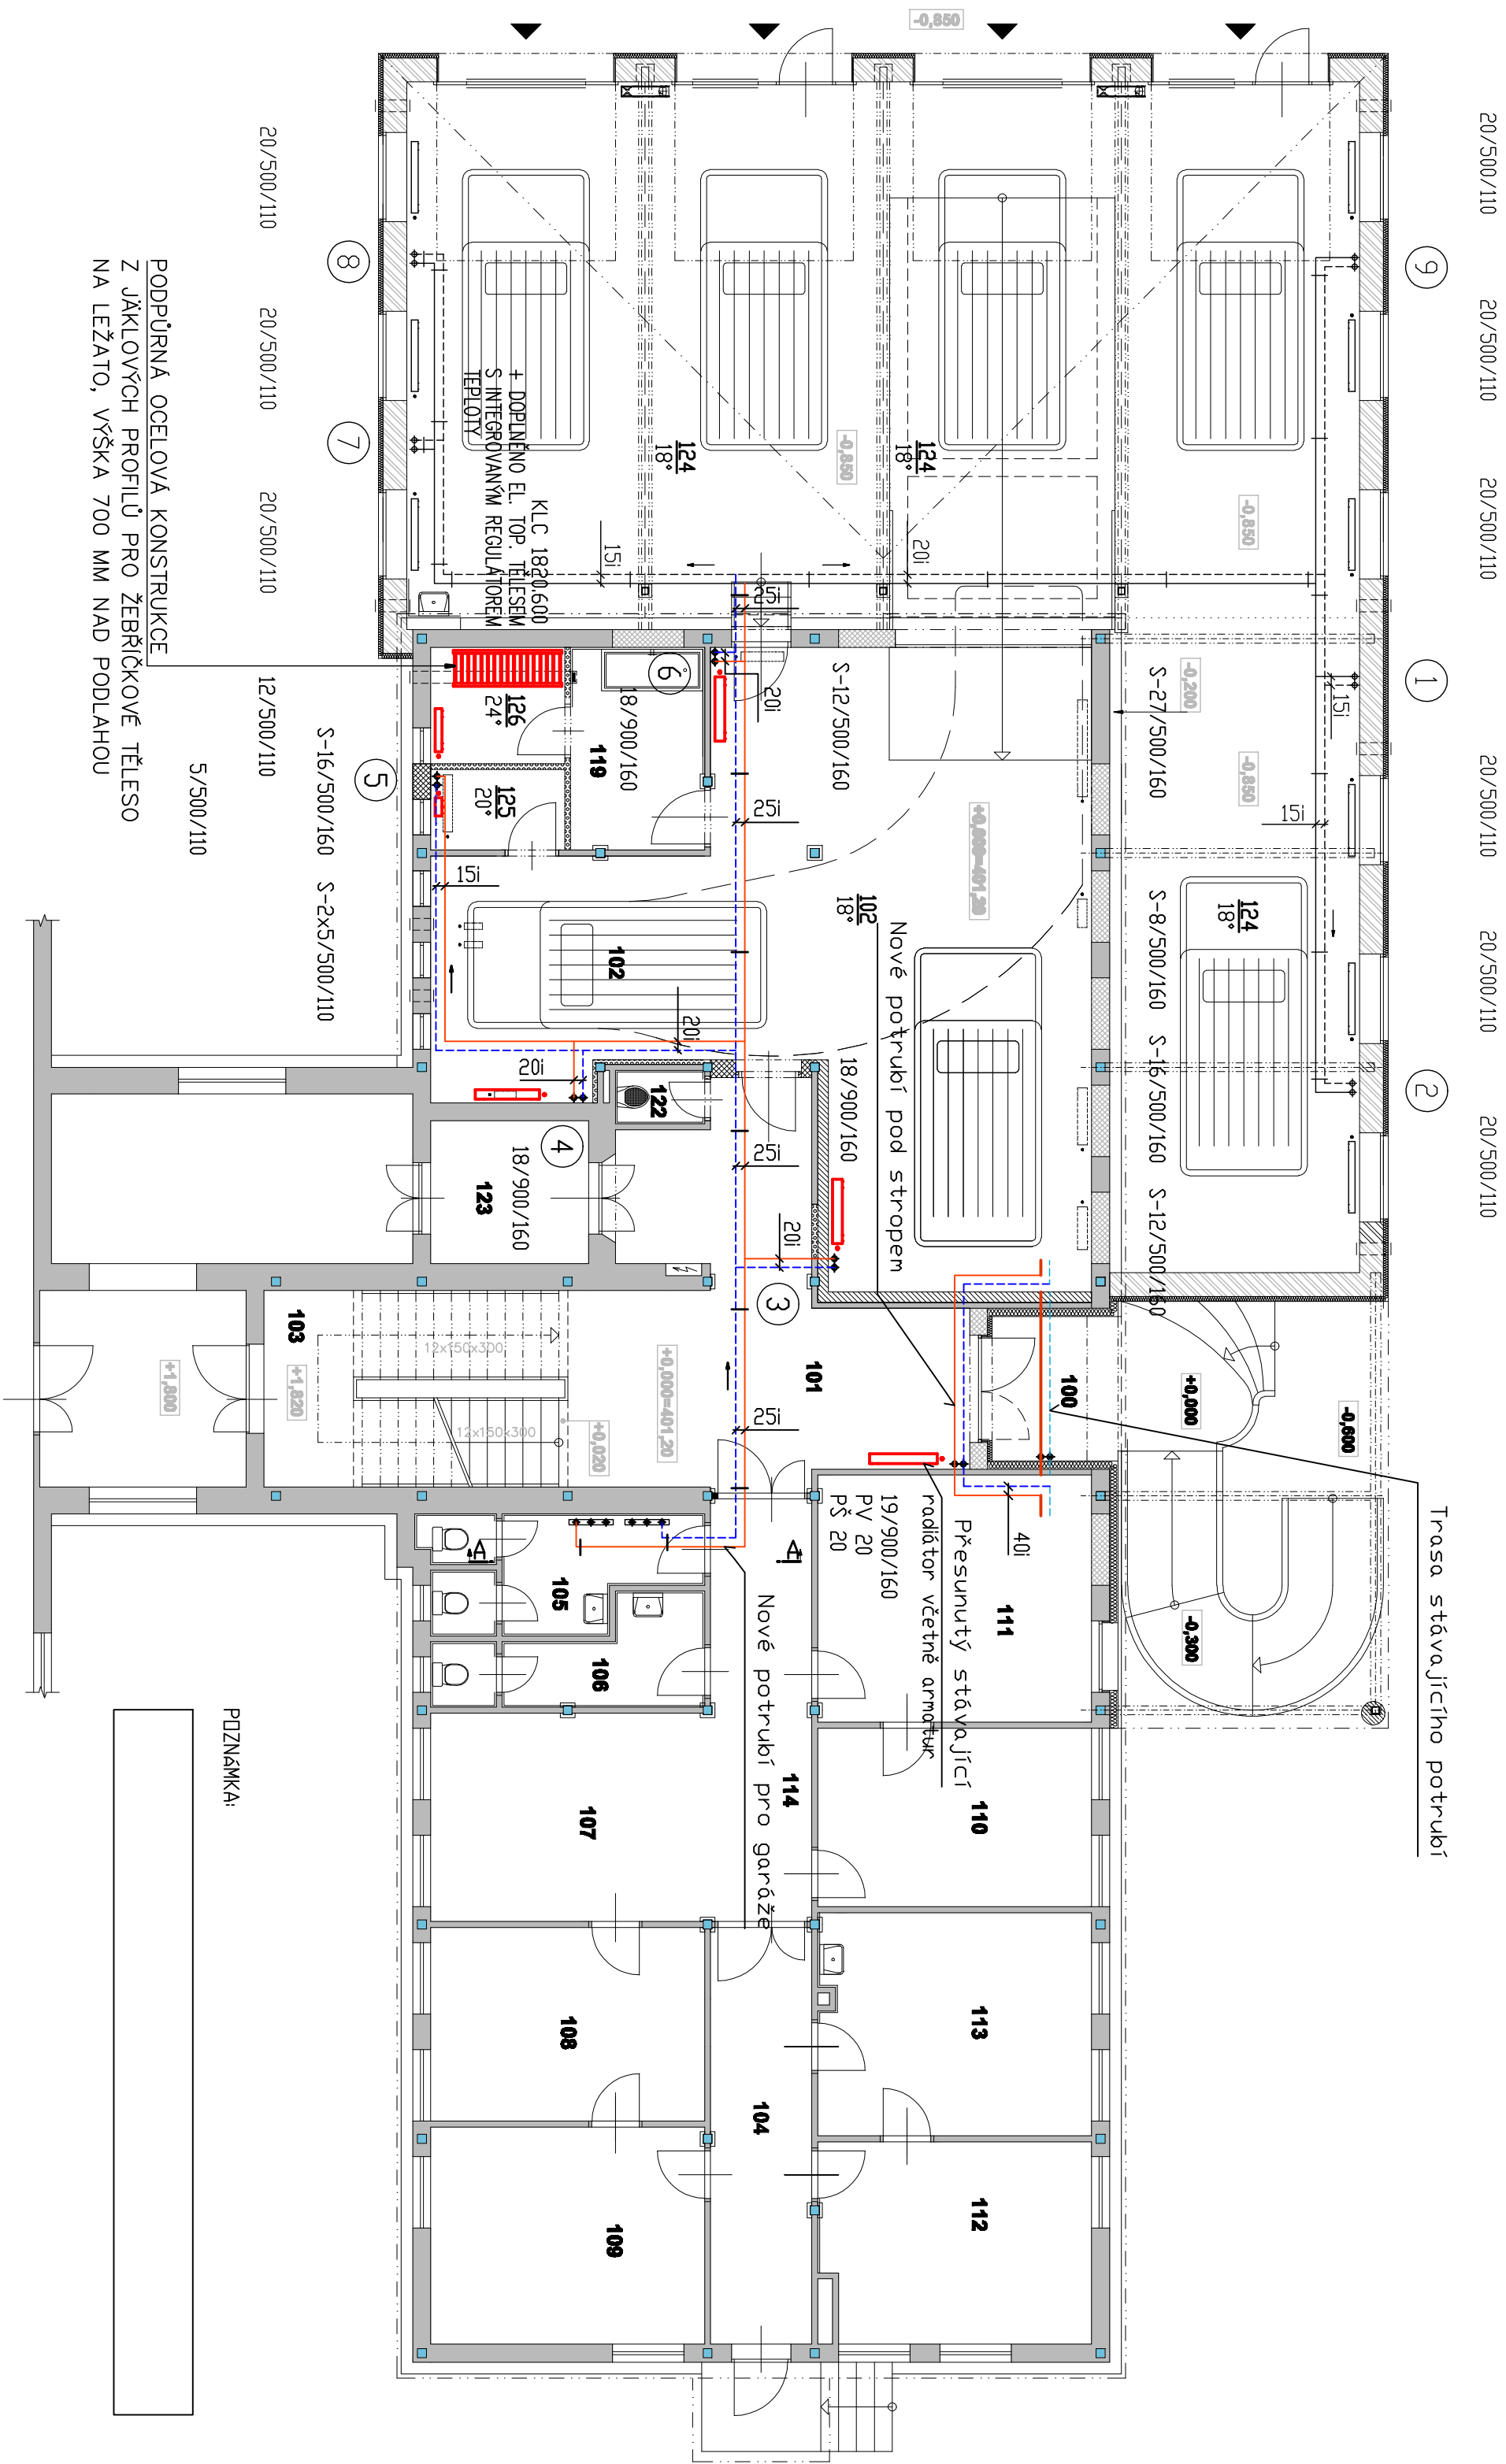

Řez A-A
M1:50

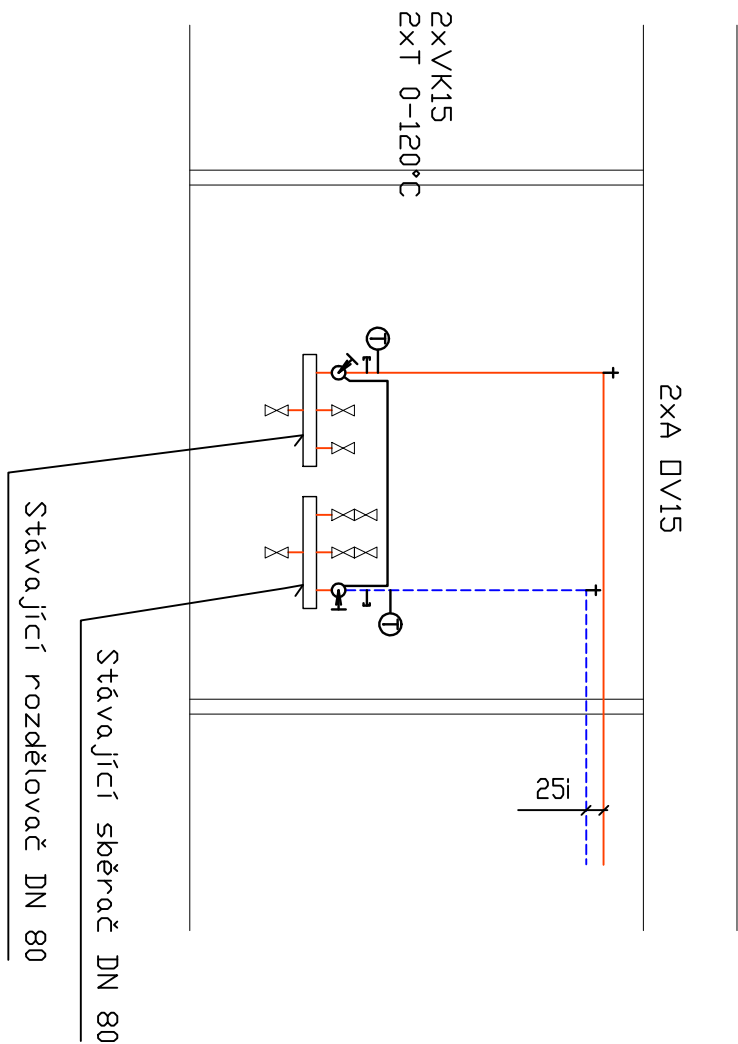

LEGENDA

- Stávající potrubí
- Nové potrubí - realizované v 1. etapě výstavby
- Nové potrubí - 2. etapa výstavby
- S-16/500/160 Stávající topná tělesa-budova demontována
- 20/500/110 Nové topná tělesa - realizované v 1. etapě výstavby
- 20/500/110 Nová topná tělesa - 2. etapa výstavby
- Ruční uzavírací, seřizovací, měřicí a impulzní ventily DN25/1,6 včetně měřících koncovek, tmax 120°C, vnitřní závit, nastavení 3,2
- Ruční regulátor tlakové difference DN25/1,6 včetně impulzního vedení 1,5m a vypuknutí s možností vnitřní závit Ap=5-25kPa

TABULKA MÍSTNOSTI 1NP

Číslo místnosti	Název místnosti	Stavba	Podlaží	Velikost
CELKOVÁ PLOCHA MÍSTNOSTI NEJENOVANÉ PLOCHA MÍSTNOSTI REKONSTRUOVANÉ VE 2. ETAPĚ 491,94

+0,000 = 401,20

PP-2.ETAPA-ČERVENEC 2014



L. BENEDA, stavební a projektční kancelář		MIROSLAV PECH	
VED. PROJ.: L. BENEDA	ODP. PROJ.: P. TAUBER	VYPRACOVAL: P. TAUBER	ELKTROPROJEKCE
OBR. KLAIOVY	STAVEBNÍ OBR. KLAIOVY	STAVEBNÍ OBR. KLAIOVY	HAUKOVA 10, 301 00 PLZEN
INVESTOR: ZDRAVOTNICKÁ ZACHRANA SLUZBA PLESENŠHO KRAJE, PŘÍSPĚVKOVÁ ORG.,		DAJUM: 07. 2014	RAZITKO:
STAVBA: ZDRAVOTNICKÁ ZACHRANA SLUZBA PLESENŠHO KRAJE, PŘÍSPĚVKOVÁ ORG.,		STUPEŇ: PP	Č. ZAKÁZKY: 201310
OBJEKT: POD NEMOCNICI 790, 339 01 KLAIOVY, ČK. st. 4233 - 2. ETAPA		FORMÁT: 6x44	Č. VÝKRU: 6x44
IV. VZDUCHOTECHNIKA A VYTÁPĚNÍ, CHLAZENÍ		MĚR. 1:100	
PŮDORYS 1.NP - VYTÁPĚNÍ		V. 2	

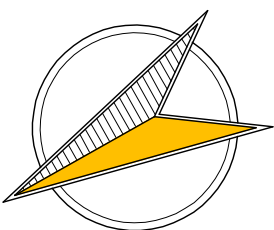

S

ETAPIZACE STAVBY:

- 1. ETAPA - REALIZACE PŘÍSTAVBY
- 2. ETAPA - REALIZACE VESTAVBY V 1.NP DO STÁVAJÍCÍHO OBJEKTU
- ZŘÍZENÍ SPRCHY VE 2.NP