








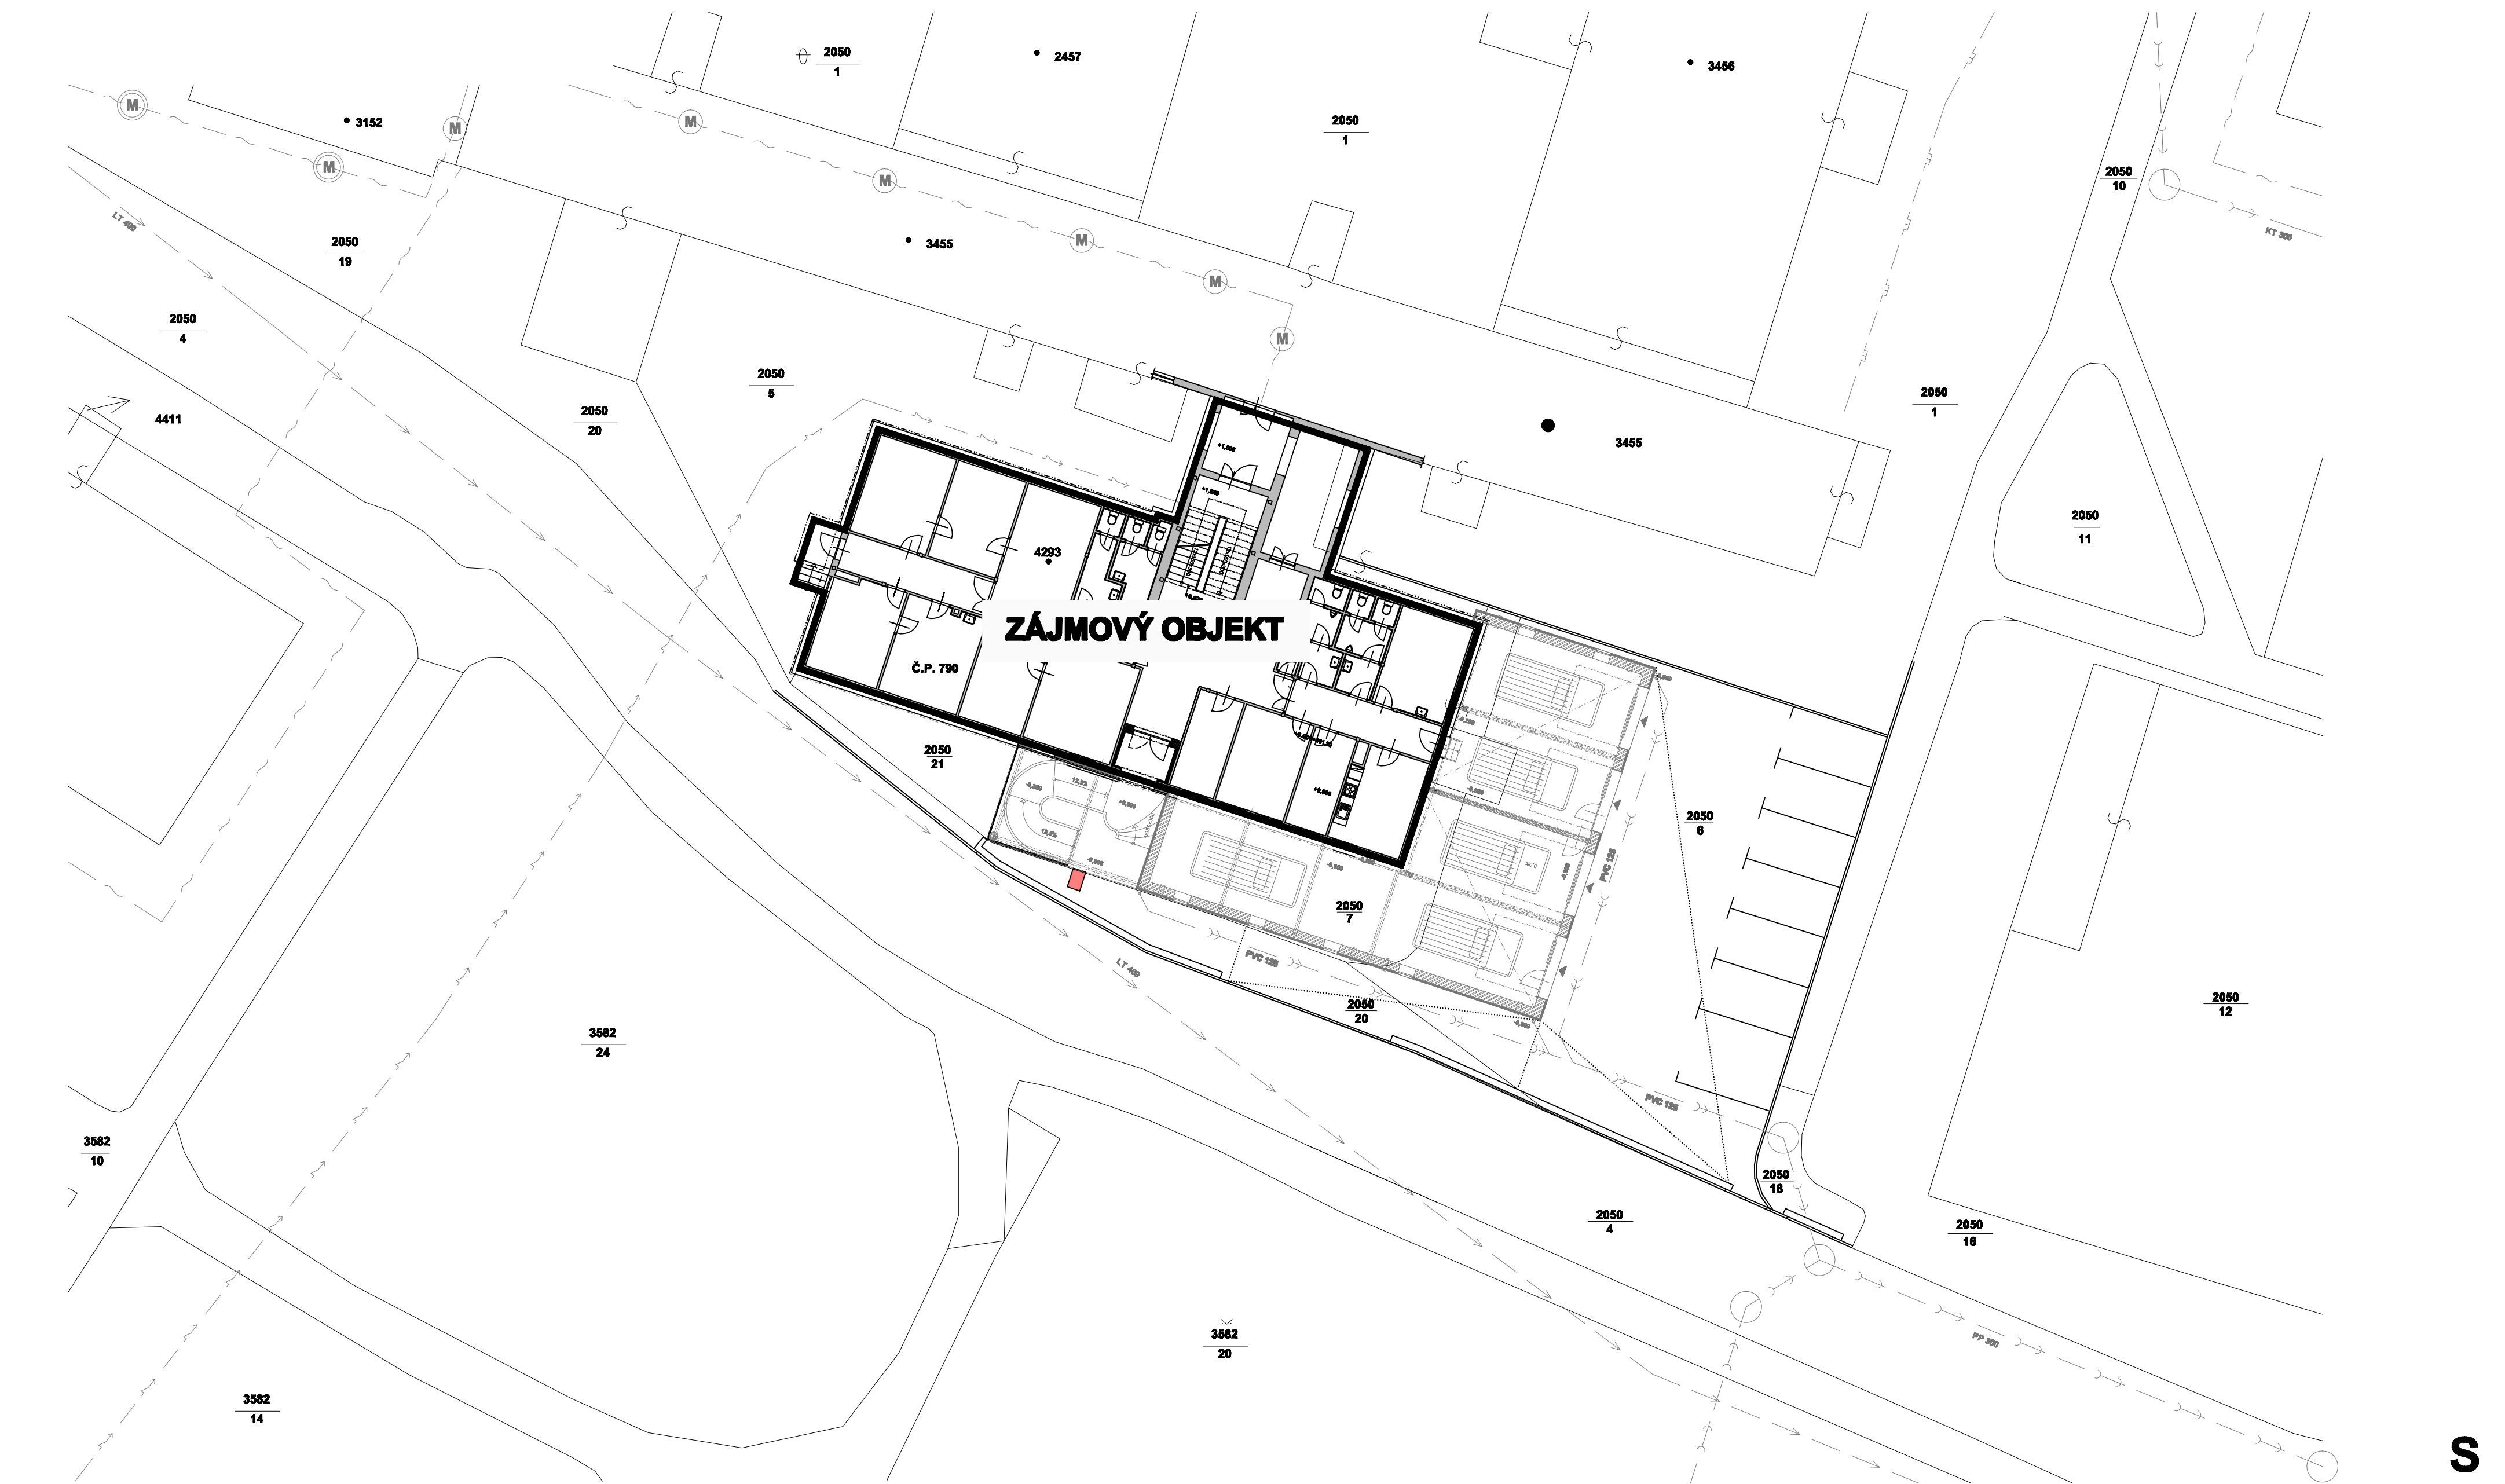

SITUACE KOORDINAČNÍ
KATASTRÁLNÍ ÚZEMÍ: KLATOVY 665 797



LEGENDA STÁVAJÍCÍCH SÍTÍ:

- | | |
|---|---|
|  | PODZEMNÍ VEDENÍ ELEKTRO NN DO 1 kV |
|  | PLYNOVOD NTL |
|  | ROZVODY SÍTÍ – TELEFONICA |
|  | NEZAMĚŘENÝ PRŮBĚH METALICKÉHO KABELU |
|  | ZAMĚŘENÝ PRŮBĚH OPTICKÉHO KABELU, HDPE TRUBKY |
|  | NEZAMĚŘENÝ PRŮBĚH OPTICKÉHO KABELU, HDPE TRUBKY |
|  | VODOVOD LT |
|  | KANALIZACE |

LEGENDA NOVÝCH SÍTÍ:

- ⤵ — DEŠŤOVÁ KANALIZACE


POZNÁMKA:


STÁVAJÍCÍ OBJEKT Č.P. 790, KTERÝ LEŽÍ NA POZEMKU Č.K. 4293 JE NAPOJEN NA STÁVAJÍCÍ INFRASTRUKTURU.

ZE SOUSEDNÍ BUDOVY URČENÉ TAKÉ PRO ZDRAVOTNICKÉ POTŘEBY PŘES SPOJOVACÍ KRČEK.

VYTÁPĚNÍ DOTČENÉ BUDOVY STAVBOU JE DÁLKOVÝM ROZVODEM Z KOTELNY BÝVALÉ NEMOCNICE, STEJNĚ TAK JE PŘÍVEDENÁ TEPLÁ UŽITKOVÁ VODA DO ZÁJMĚVÉHO OBJEKTU DOTČENÉHO STAVBOU.

+0,000 = 401,20

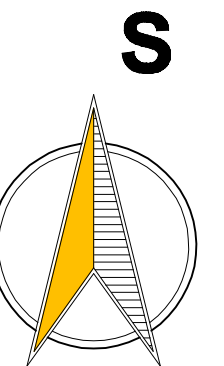



<div>L. BENEDA, stavební a projekční kancelář</div>			<div> LUBOŠ BENEDA ČÍŽKA 279, 332 09 STĚNOVICE IC: 13882589 • DIČ: CZ5807271008 PROVOZOVNA: ČERNICKÁ 9 A 11 301 36 PLZEN </div>								
VED. PROJ.:	ODP. PROJ.:	VYPRACOVAL:									
L. BENEDA	M. SMUTNÝ	F. KUFNER									
OBEC: KLATOVY	STAVEBNÍ ÚŘAD: KLATOVY										
<div>INVESTOR: ZDRAVOTNICKÁ ZACHRANNA SLUŽBA PLZENSKÉHO KRAJE, PŘÍSPĚVKOVÁ ORG., KLATOVSKÁ 2960/2001, 301 00 PLZEN</div>			<div>RAZÍTKO:</div> <table border="1"> <tr> <td>datum:</td> <td>12.2014</td> </tr> <tr> <td>stupeň:</td> <td>PD</td> </tr> <tr> <td>č. zakázky:</td> <td>201417</td> </tr> <tr> <td>formát:</td> <td>6x4A</td> </tr> </table>	datum:	12.2014	stupeň:	PD	č. zakázky:	201417	formát:	6x4A
datum:	12.2014										
stupeň:	PD										
č. zakázky:	201417										
formát:	6x4A										
<div> ZÁCHRANNA ZDRAVOTNICKÁ SLUŽBA PK POD NEMOCNICÍ 790, 339 01 KLATOVY, Č.K. st. 4293, K.Ú. KLATOVY REALIZACE ÚSPOR ENERGIE VS ZZSPK KLATOVY </div>			<div> měr: 1:200 č. výkr: 3 </div>								
<div>SITUAČNÍ VÝKRES</div>											