




PŮDORYS STŘECHY - BOURACÍ PRÁCE

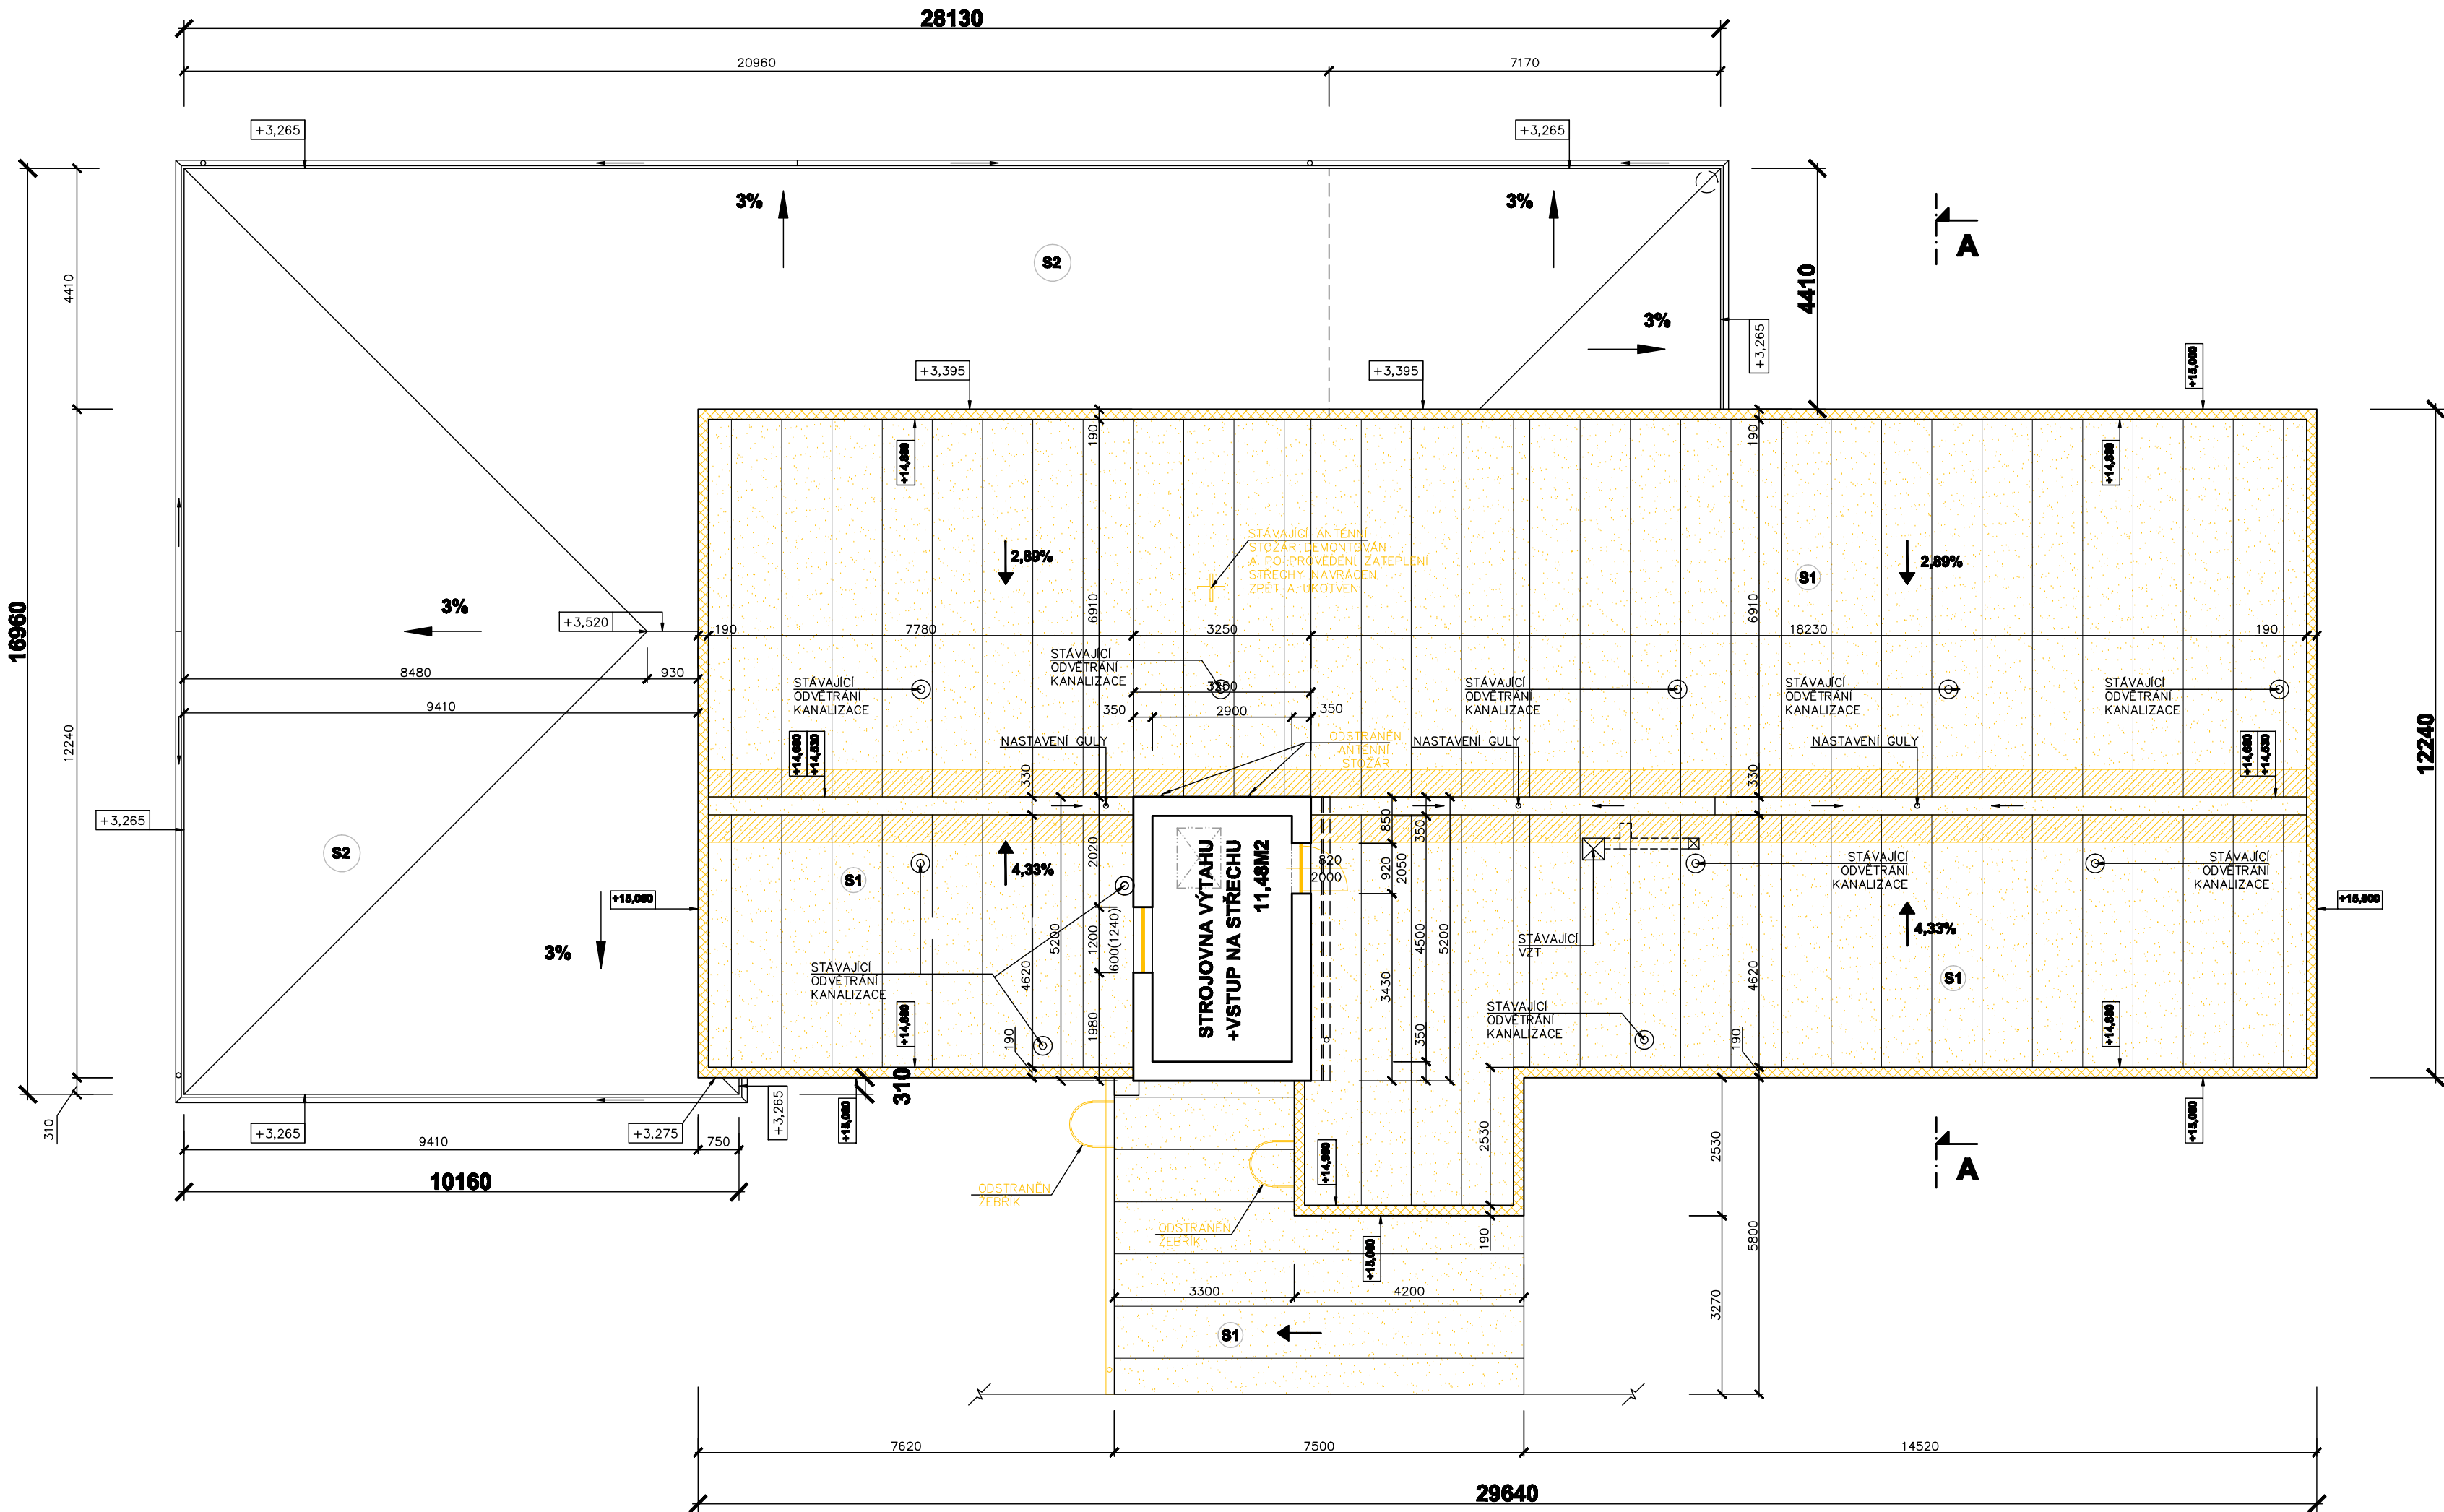

VÝŘEZ - ŘEZ A-A - BOURACÍ PRÁCE

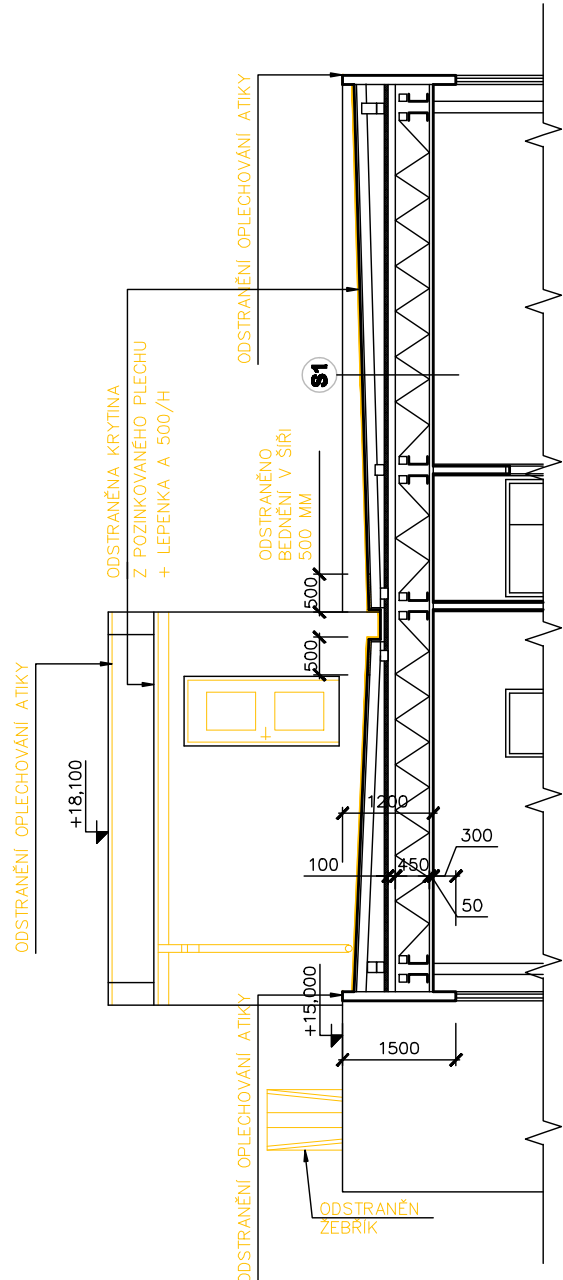

PŮDORYS STŘECHY STROJOVNY VÝTAHU -
- BOURACÍ PRÁCE

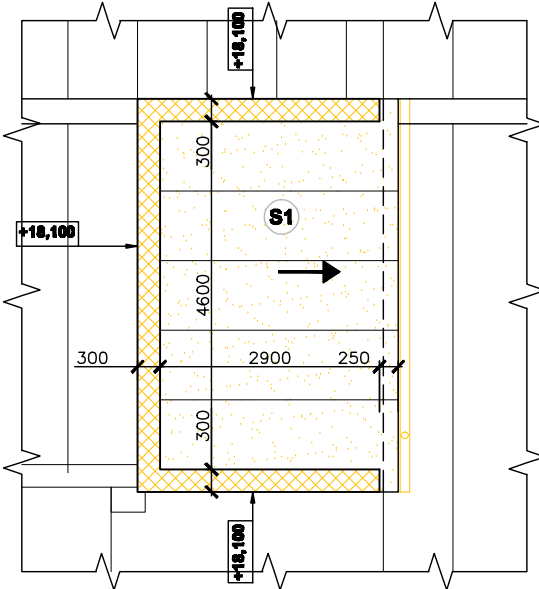

SKLADBA STŘEŠNÍHO PLÁŠTĚ

S1

- KRYTINA Z POZINKOVANÉHO PLECHU TL. 0,6 MM
- LEPENKA A 500/H
- BEDNĚNÍ - PRKNA TL. 24 MM
- DŘEVĚNÁ KONSTRUKCE KROVU 100/140 MM
- VZDUCHOVÁ MEZERA
- TEPELNÁ IZOLACE - LIGNOPOR TL. 50 MM
- STROPNÍ KONSTRUKCE - 550 MM
- KAZETOVÝ PODHLED TL. 50 MM

S2

SKLADBA STŘEŠNÍHO PLÁŠTĚ - PŘÍSTAVBA


- STŘEŠNÍ PVC - P FÓLIE TL. 1,5 MM, MECHANICKY KOTVENÁ, S POVRCHOVOU ÚPRAVOU ODOLNOU PROTI UV ŽÁŘENÍ
- S NOSNOU VLOŽKOU Z PĚSÍTKANNY
- NETKANÁ SEPARAČNÍ TEXTILIE Z POLYPROPYLENU S PLOŠNOU HMOTNOSTÍ 300 GRAMŮ/M2
- TEPELNÁ IZOLACE - MINERÁLNÍ VATA TL. 200 mm
- MINERÁLNÍ VATA S NAPĚTÍM V TLAKU PŘI 10 % DEFORMACI VĚTŠÍ NEBO ROVNÁ 70 KPA, DEKLAROVANÝ SOUČINTEL TEPELNÉ VODIVOSTI LAMBDA D = 0,039 W/MK, PROTIPOŽÁRNÍ VLASTNOSTI, REAKCE NA OHŇ A1
- SEPARAČNÍ VRSTVA - PAROZÁBRANA
- TEPELNÁ IZOLACE - POLYSTYRÉN DO SPÁDU (SPÁDOVÉ KLUNY) - SPÁD 3%, 0 AŽ 250 MM
- NOVÁ NOSNÁ STROPNÍ KONSTRUKCE - TRAPEZOVÝ PLECH TR 95/275 TL. 100 MM
- VZDUCHOVÁ MEZERA TL. 200 MM
- KAZETOVÝ PODHLED - DESKY 600x600 MM, VČETNĚ KONSTRUKCE TL. 80 MM - PROTIPOŽÁRNÍ

LEGENDA:

- ODSTRANĚNÍ STÁVAJÍCÍ KRYTINY Z POZINKOVANÉHO PLECHU TL. 0,6 MM A LEPENKY A 500/H
- ODSTRANĚNÍ BEDNĚNÍ (PRKNA 24 MM) V ŠÍŘI 500 MM NA OBE STRANY OD STŘEŠNÍHO ŽLABU
- ODSTRANĚNÍ OPLECHOVÁNÍ ATKY
- STÁVAJÍCÍ KONSTRUKCE

6

+0,000 = 401,20

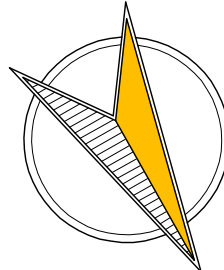

S

VED. PROJ.: ODP. PROJ.: L. BENEDA M. SMUTNÝ		VYPRACOVALA: DANA PLUHAŘOVÁ	
OBEC: KLATOVY		STAVEBNÍ ÚŘAD: KLATOVY	
INVESTOR: ZDRAVOTNICKÁ ZÁCHRANNA SLUŽBA PLZENSKEHO KRAJE, PŘÍSPĚVKOVÁ ORG., KLATOVSKÁ 2960/2001, 301 00 PLZEŇ			
ZÁCHRANNA ZDRAVOTNICKÁ SLUŽBA PK POD NEMOCNICÍ 790, 339 01 KLATOVY, Č.K. st. 4293, K.Ú. KLATOVY REALIZACE ÚSPOR ENERGIE VS ZZSPK KLATOVY		RAZÍTKO: DATUM: 12.2014 STUPEŇ: PD Č. ZAKÁZKY: 201417 FORMÁT: 6x4	
PŮDORYS STŘECHY, VÝŘEZ ŘEZU A-A - BOURACÍ PRÁCE		MĚŘ.: 1:100 Č. VÝKR.: 8	