

PODÉLNÝ ŘEZ MOSTEM 1:100


OPĚRA 2
KM 2,4674

PIILŘ 2
KM 2,4534

km 0,000
střed mostu
ev. č. 18019-2
km 2,437
sil. III/18019

OPĚRA 1
KM 2,4206

OPĚRA 1
KM 2,4066

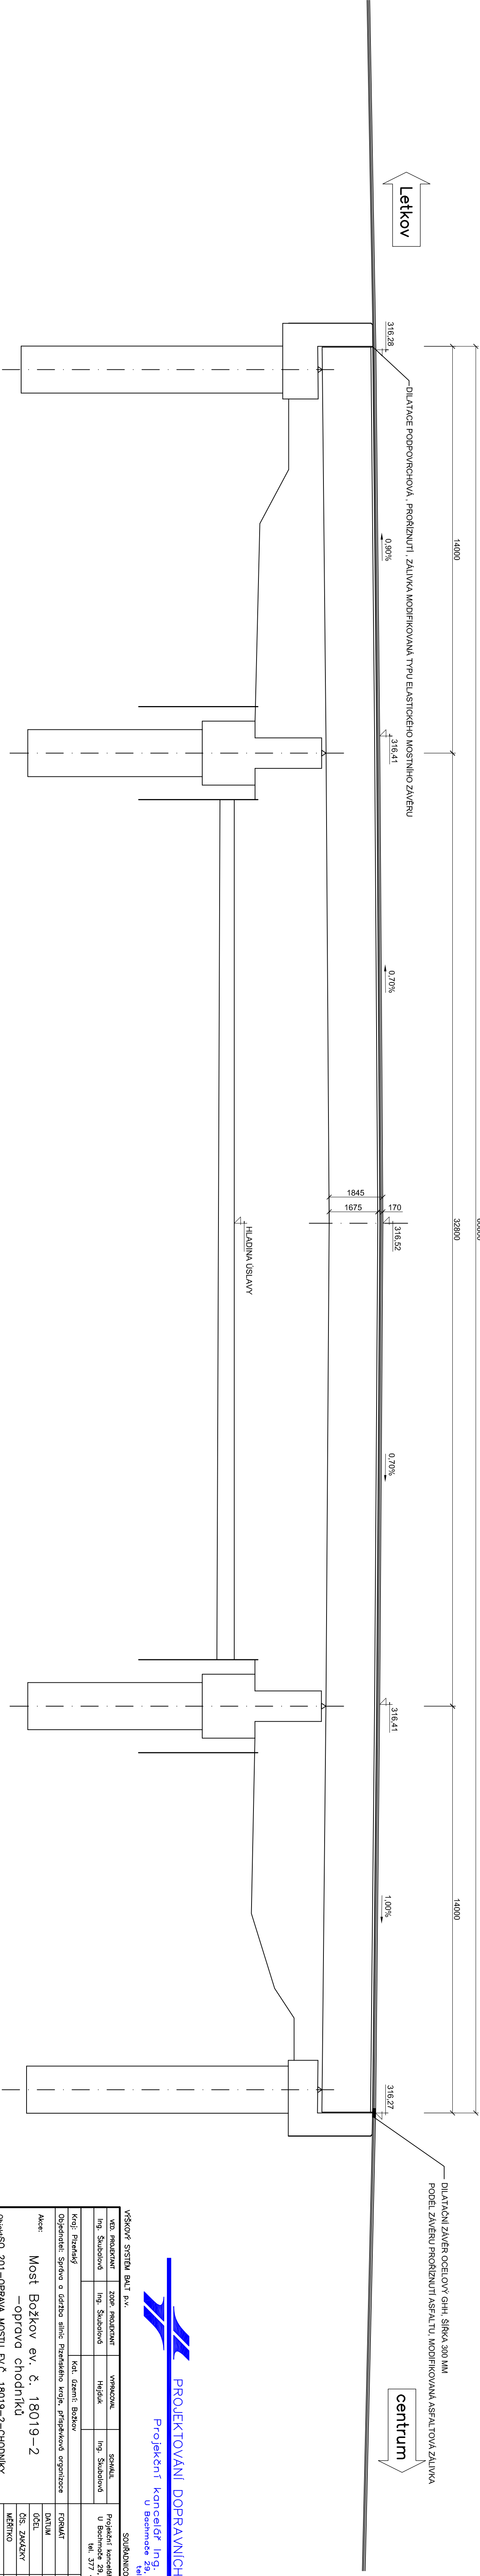

PROJEKTOVÁNÍ DOPRAVNÍCH STAVEB

Projekční kancelář Ing. Škubalová
29 326 00 PÍZEŇ
U Boemova 29
tel. 377 455 842

VÝŠKOVÝ SYSTÉM BALI P.V.				SOUDAJNICOVÝ SYSTÉM S-JTSK			
VED. PROJEKTANT	ZOOP. PROJEKTANT	VYPRACOVAL	SKHAILL	Projektní kancelář Ing. Škubalová U Boemova 29, 326 00 PÍZEŇ tel. 377 455 842			
Ing. Škubalová	Ing. Škubalová	Hájduš	Ing. Škubalová				
Kraj: Plzeňský		Kat. území: Božkov					
Objednatel: Správa a údržba silnic Plzeňského kraje, příspěvková organizace				FORMAT			
Akce: Most Božkov ev. č. 18019-2 —oprava chodníků				DATUM			
				7/2014			
				ÚČEL			
				PPSP			
ObjektSO 201—OPRAVA MOSTU EV.Č. 18019-2—CHODNÍKY				ČÍS. ZAKÁZKY			
				1429			
Obsah: PODÉLNÝ ŘEZ MOSTEM				MĚŘITKO			
				1:50			
Čís. výkresu				Čís. kopie			
C3							